



Elewacje Wschodnia

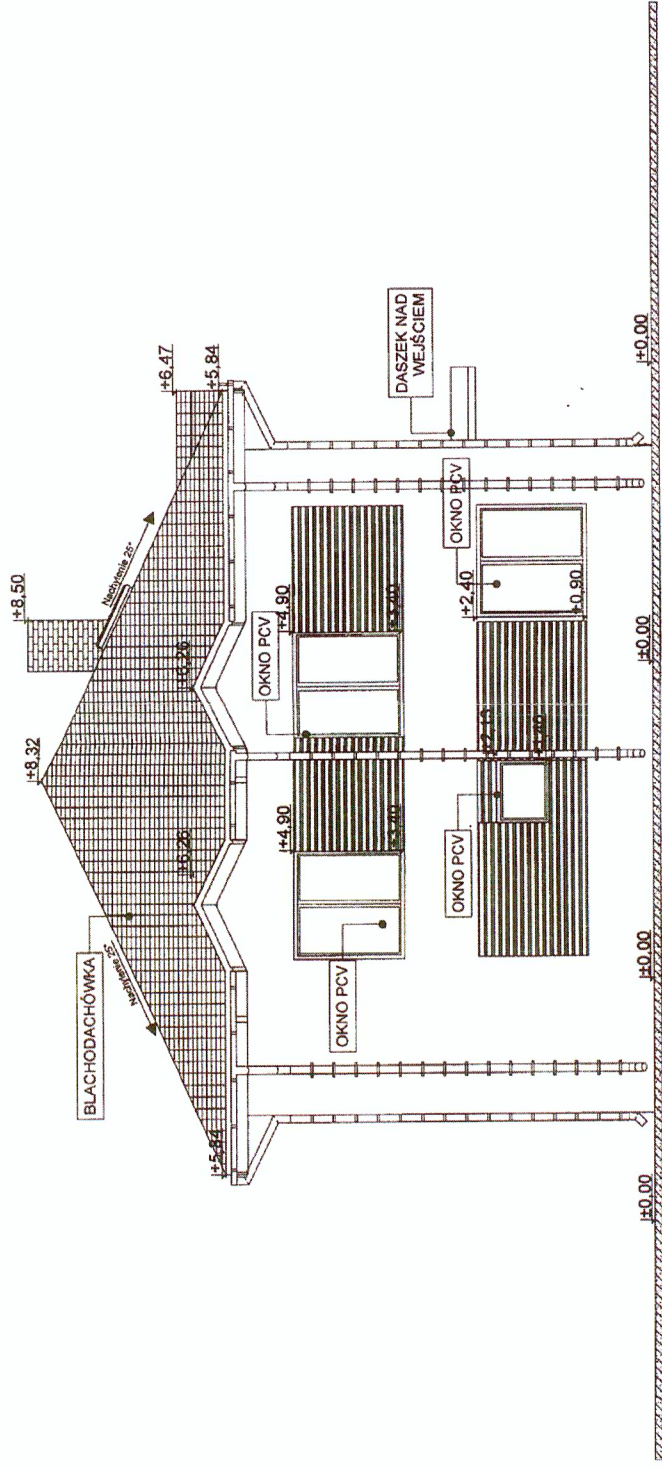

Elewacje Zachodnia

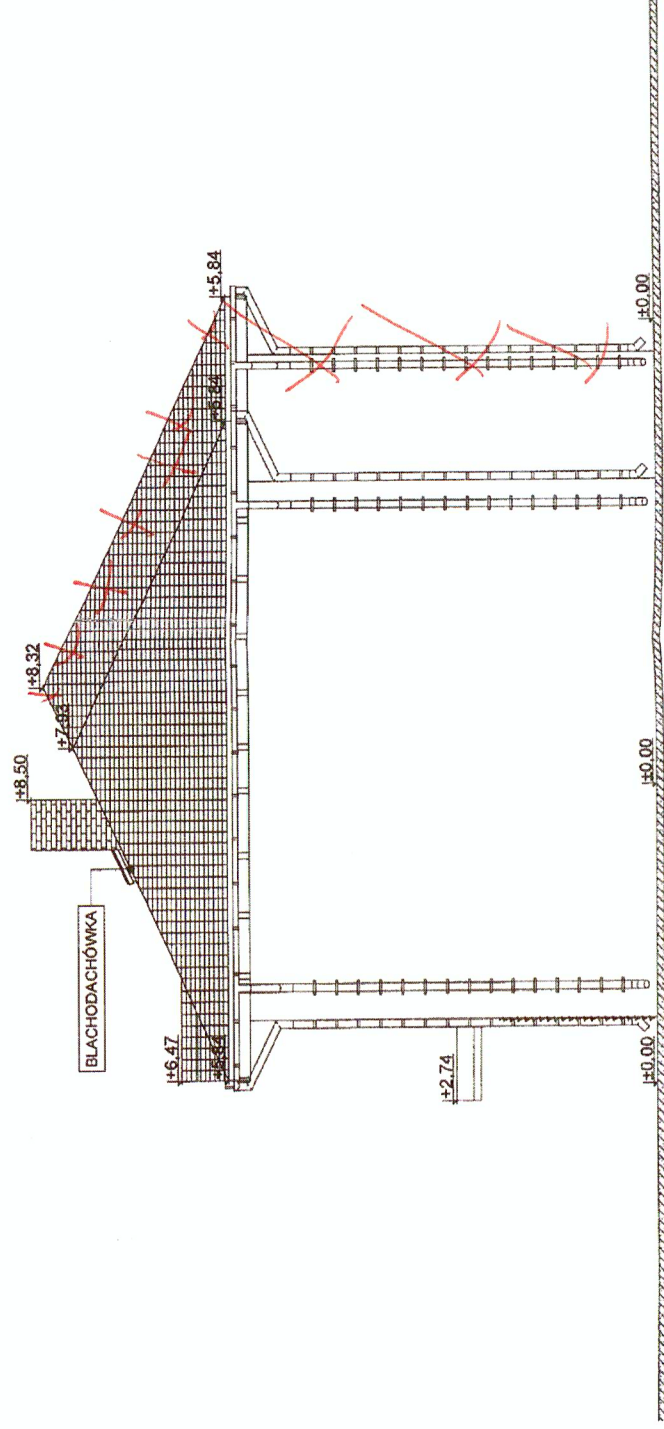

KOSZTOOBUDANT
Stanisław Obłój
№ 516/03

P.N.B. OBŁÓJ-INWEST
 KOMPLEKSOWA OBSŁUGA BUDOWNICTWA

Stupno, ul. Bieszczadzka 14, 05-250 Radzymin
 tel: (0-22) 425-96-60, fax: (0-22) 786-71-77
 0-603-546-753

Investor: Starostwo Powiatu Włocimieńskiego ul. Pradzińskiego 3 05-200 Włocimierz
 Temat: PROJEKT ARCHITEKTURALNO-BUDOWLANY ROZBUDOWY, PRZEBUDOWY I NADBUDOWY WRAZ ZE ZMIANĄ SPOSÓBU UŻYTKOWANIA BUDYNKU GOSPODARSTWA NA BUDYNEK BIUROWY I ZAKŁADY PRACOWNICZEGO „ORLIK” W ZAKŁADACH WŁOCIŃSKIEGO W WŁOCIMIERZU
 Inz. rys.:
 Inz. arch.:
 Skala: 1:100
 Data: Maj 2013 r.
 Nr rys.:

17

Tytuł rysunku: Elewacje
 Adres inwestycji: Włocimierz ul. Legionów, dz. nr ew. 215 obr. 33

Autor opracowania: mgr inż. arch. Maciej Wysoczyński
 Autor opracowania: tech bud. Stanisław Obłój
 Sprawdzający: mgr inż. arch. Mirosław Lech

Nr SCIA: SL-0695
 Nr MOBB: MAZBO/501/01
 Nr upr.: 12402
 Nr upr.: Wb 515/93
 Nr upr.: MA-0451
 Nr upr.: Wb-735/04