

TYTUŁ OPRACOWANIA Projekt budowlano-wykonawczy
wjazdu na teren
II Liceum Ogólnokształcącego
w Radzyminie

OBIEKT Radzymin ul. Konstytucji 3-go Maja 26

STADIUM P.B-W
BRANŻA Drogi

Jacek Koprowicz
Joanna Giermakowska



WARSZAWA 07.2006.

STAROSTWO
POWIATU WOŁOMIŃSKIEGO
Wydział Budownictwa
ul. Pl. Konstytucji 3 Maja 19
05-250 RADZYMIN

Załącznik do decyzji (postanowienia)
nr 924 p/OC, z dnia 27.08.06
znak WAB-7351/R-K/52/06

Wjazd na teren II Liceum Ogólnokształcącego

w Radzyminie

-

Opracowanie zawiera

1.Opis techniczny

2.Uprawnienia

3.Część graficzną:

1.Plan zagospodarowania terenu w skali 1:500

2.Szczegóły konstrukcyjne nawierzchni

Opis techniczny
do projektu wjazdu

1.Podstawa opracowania

- zlecenie inwestora
- mapa sytuacyjno-wysokościowa w skali 1:500

2.Zakres opracowania

Projekt obejmuje wykonanie wjazdu na teren II Liceum Ogólnokształcącego w Radzyminie przy ul. Konstytucji 3-go Maja 26 .
Zadaniem nowoprojektowanego wjazdu jest połączenie drogą pożarową istniejącego wjazdu zlokalizowanego od strony ulicy Konstytucji 3-go Maja do nowoprojektowanego wjazdu od strony ul. Norwida.

3.Charakterystyka stanu istniejącego

Ulica Norwida ma jezdnię o nawierzchni asfaltowej szerokości 7.5 m i o przekroju daszkowym .
Ścieki podkrawężnikowe odprowadzają wody opadowe do istniejących wpustów kanalizacji deszczowej .
W ulicy występuje licznie zieleń wysoka oraz intensywne uzbrojenie podziemne.

4.Stan projektowany- Konstrukcja nawierzchni

Wjazd zaprojektowano jako bramowy.
Na wjeździe zaprojektowano warstwę jezdnią z kostki betonowej grubości 8 cm w kolorze czerwonym na podsypce piaskowej gr. 5 cm .

W podbudowie kruszywo łamane stabilizowane mechanicznie warstwą grubości 20 cm na warstwie odcinającej z piasku gruboziarnistego grubości 10 cm.

Nawierzchnię wjazdu od strony jezdni, zieleńcy i terenu szkoły ogranicza krawężnik betonowy 15 x 30 cm na ławie z oporem.

Szczegółowe rozwiązania konstrukcji nawierzchni przedstawia załącznik graficzny - rysunek 2



STWIERDZENIE POSIADANIA PRZYGOTOWANIA ZAWODOWEGO do pełnienia samodzielnej funkcji technicznej w budownictwie

Na podstawie art. 18 ust. 5 i art. 57 ust. 3 ustawy z dnia 24 października 1974 r.
- Prawo budowlane (Dz. U. Nr 38, poz. 229) oraz §
2 ust. 1 pkt 1, § 4 ust. 2, § 7, § 13 ust. 1 pkt 3 lit. b
rozp. Ministra Gospodarki Terenowej i Ochrony Środowiska z dnia 20 lutego 1975 r.
w sprawie samodzielnych funkcji technicznych w budownictwie (Dz. U. Nr 8, poz. 46).

STWIERDZAM


ze Ob. JOANNA MARIA GIERMAKOWSKA c. Broniszawa
magister inżynier budownictwa

urodzony(a) dnia 04.05.1953 r. Warszawa


posiada przygotowanie zawodowe do pełnienia samodzielnej funkcji
projektanta

w specjalności konstrukcyjno-inżynierskiej w zakresie dróg i
lotniskowych dróg startowych oraz manipulacyjnych:

- 1/ do sporządzania projektów budowli dróg, lotniskowych dróg startowych i manipulacyjnych oraz typowych mostów i przepustów,
- 2/ w zakresie budowli nie będących budynkami w budownictwie osób fizycznych - do kierowania, nadzorowania i kontrolowania budowy, kierowania i kontrolowania wytwarzania konstrukcyjnych elementów budowlanych oraz oceniania i badania stanu technicznego budowli.-



[Handwritten signature]

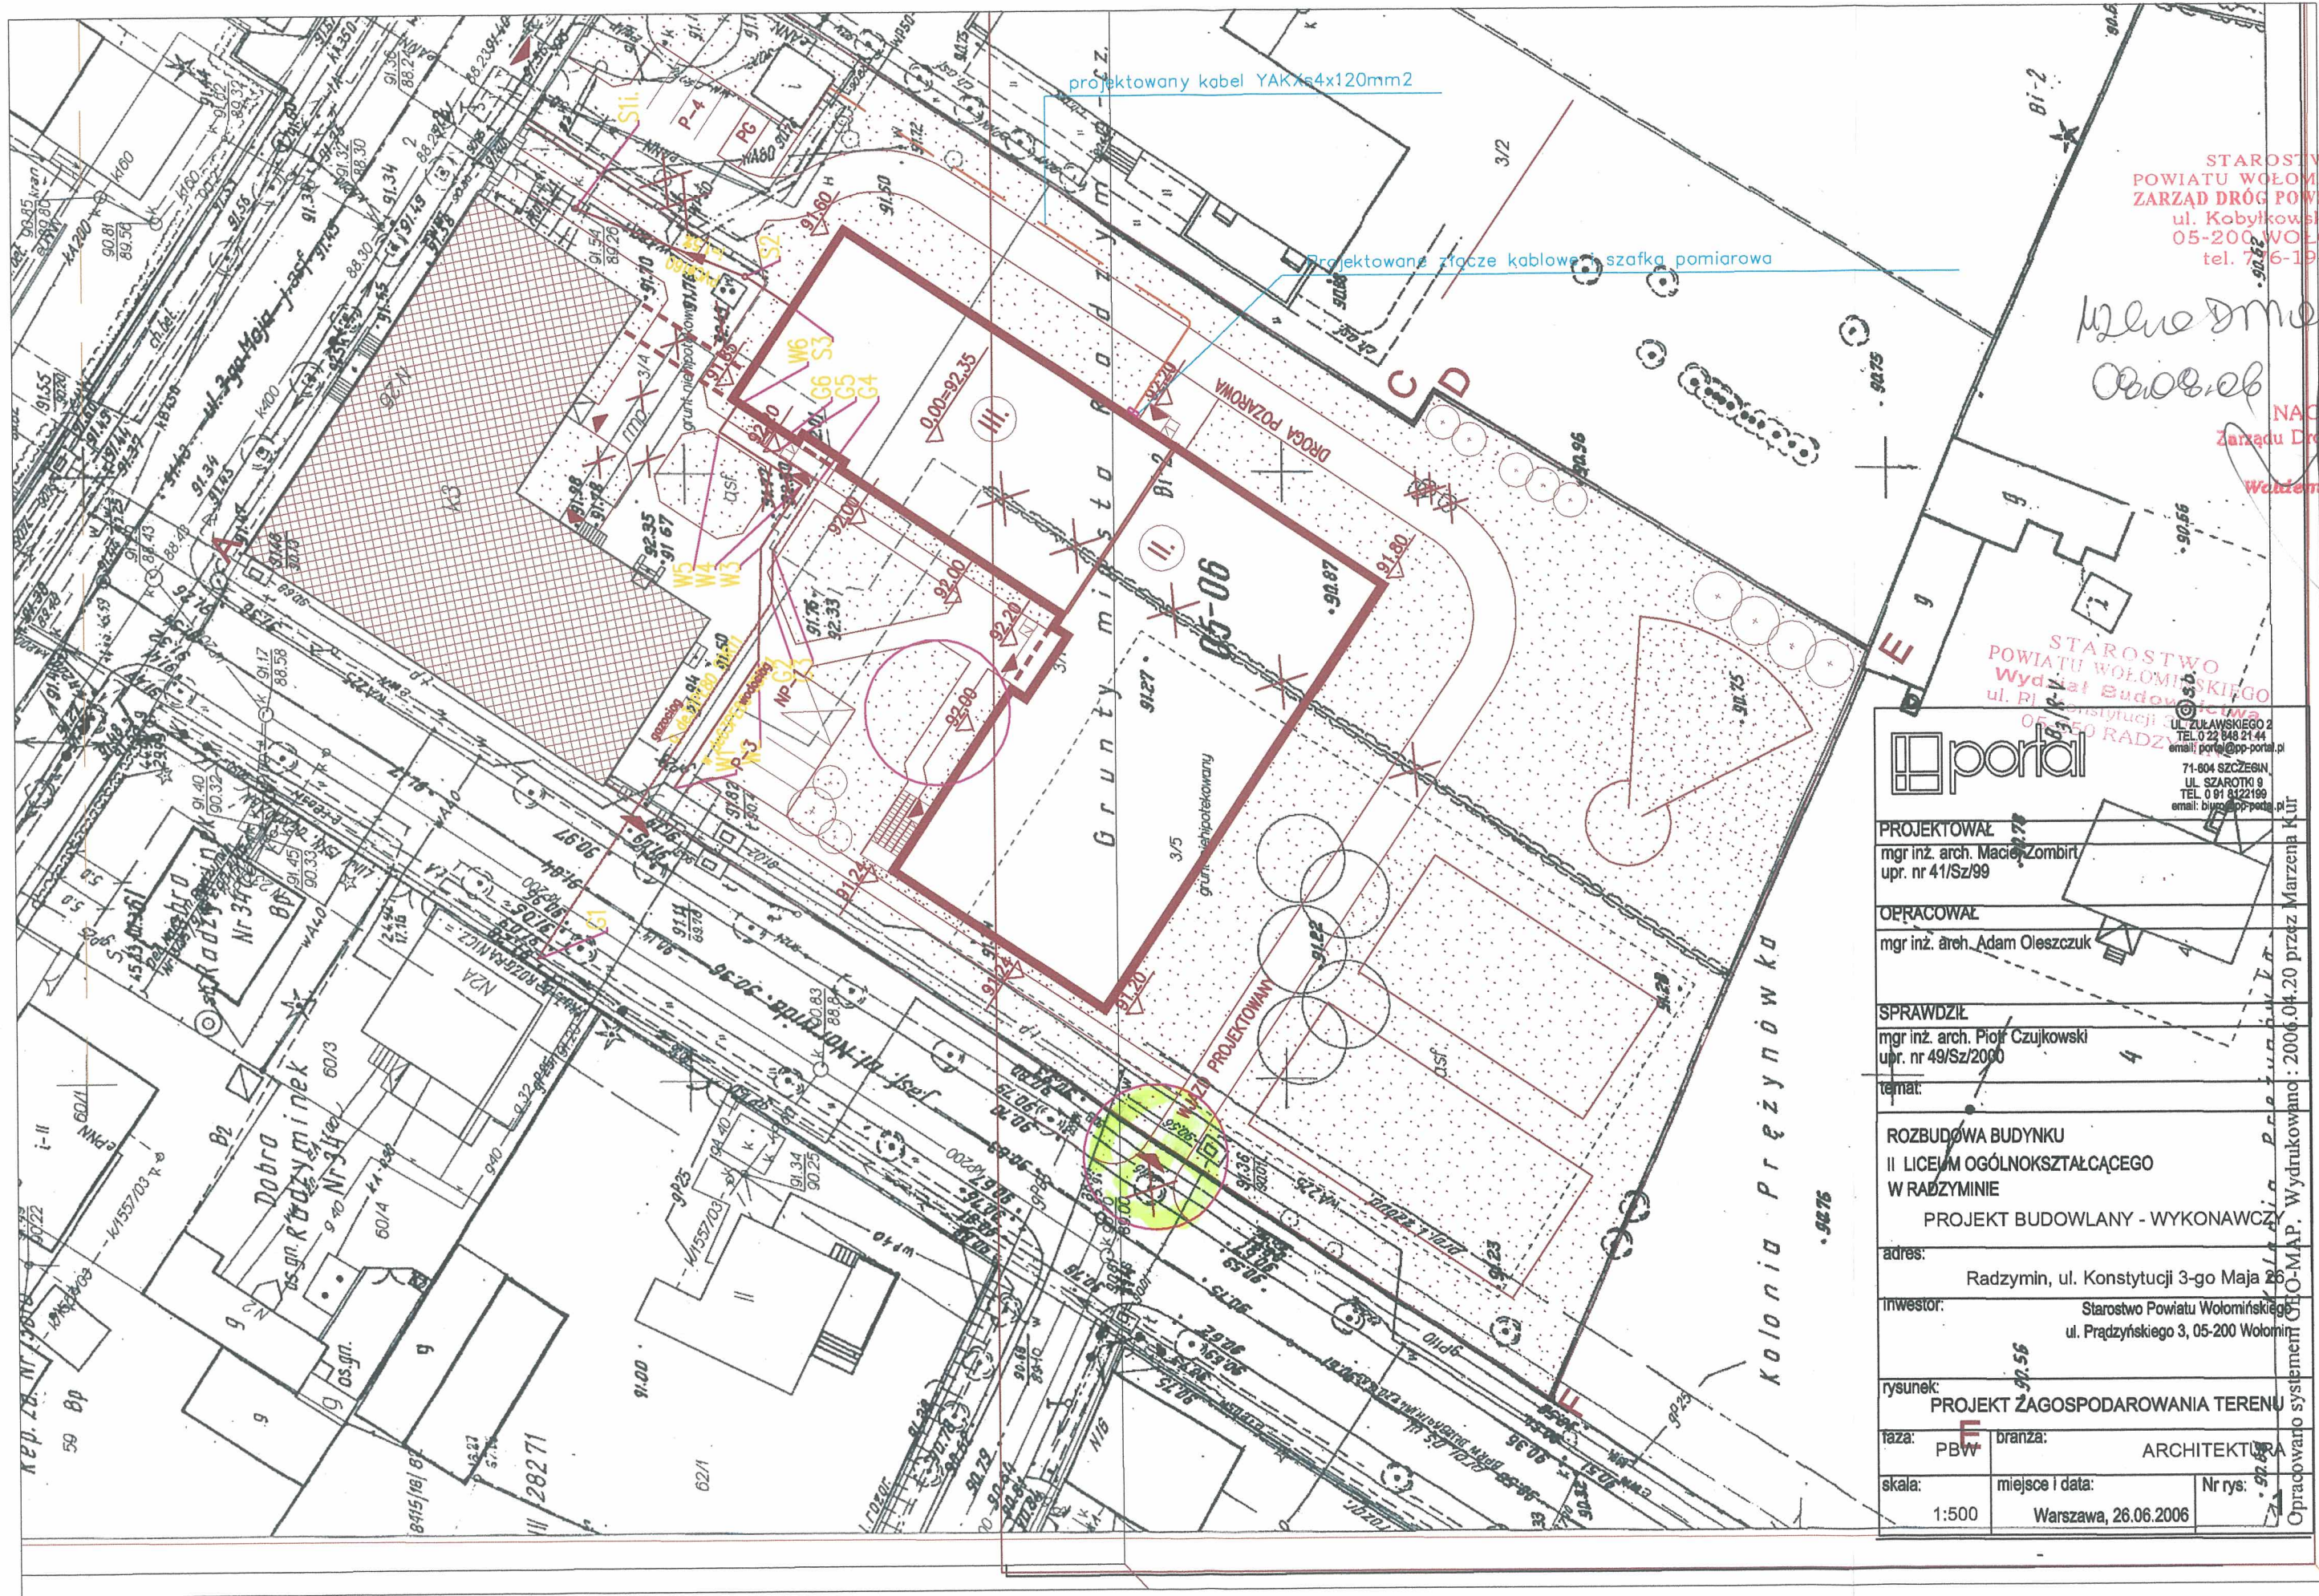


STAROSTWO
POWIATU WOŁOMIŃSKIEGO
ZARZĄD DRÓG POWIATOWYCH
ul. Kobyłkowska 1 A
05-200 WOŁOMIŃ
tel. 26-19-40

Włocławski
Obrobek
NACZELNIK
Zarządu Dróg Powiatowych
Waldemar Jeznach

	
PROJEKTOWAŁ mgr inż. arch. Maciej Zombir upr. nr 41/Sz/99	
OPRACOWAŁ mgr inż. arch. Adam Oleszczuk	
SPRAWDZIŁ mgr inż. arch. Piotr Czujkowski upr. nr 49/Sz/2000	
temat: ROZBUDOWA BUDYNKU II LICEUM OGÓLNOKSZTAŁCĄCEGO W RADZYMINIE PROJEKT BUDOWLANY - WYKONAWCZY	
adres: Radzymin, ul. Konstytucji 3-go Maja 26	
inwestor: Starostwo Powiatu Wołomińskiego ul. Prądzińskiego 3, 05-200 Wołomiń	
rysunek: PROJEKT ŻAGOSPODAROWANIA TERENU	
faza: PBW	branża: ARCHITEKTURA
skala: 1:500	miejsce i data: Warszawa, 26.06.2006
Nr rys.: 97	

Opracowano systemem O-MAP. Wydrukowano: 2006.04.20 przez Marzena Kúr

Rozwiązanie wjazdu w planie

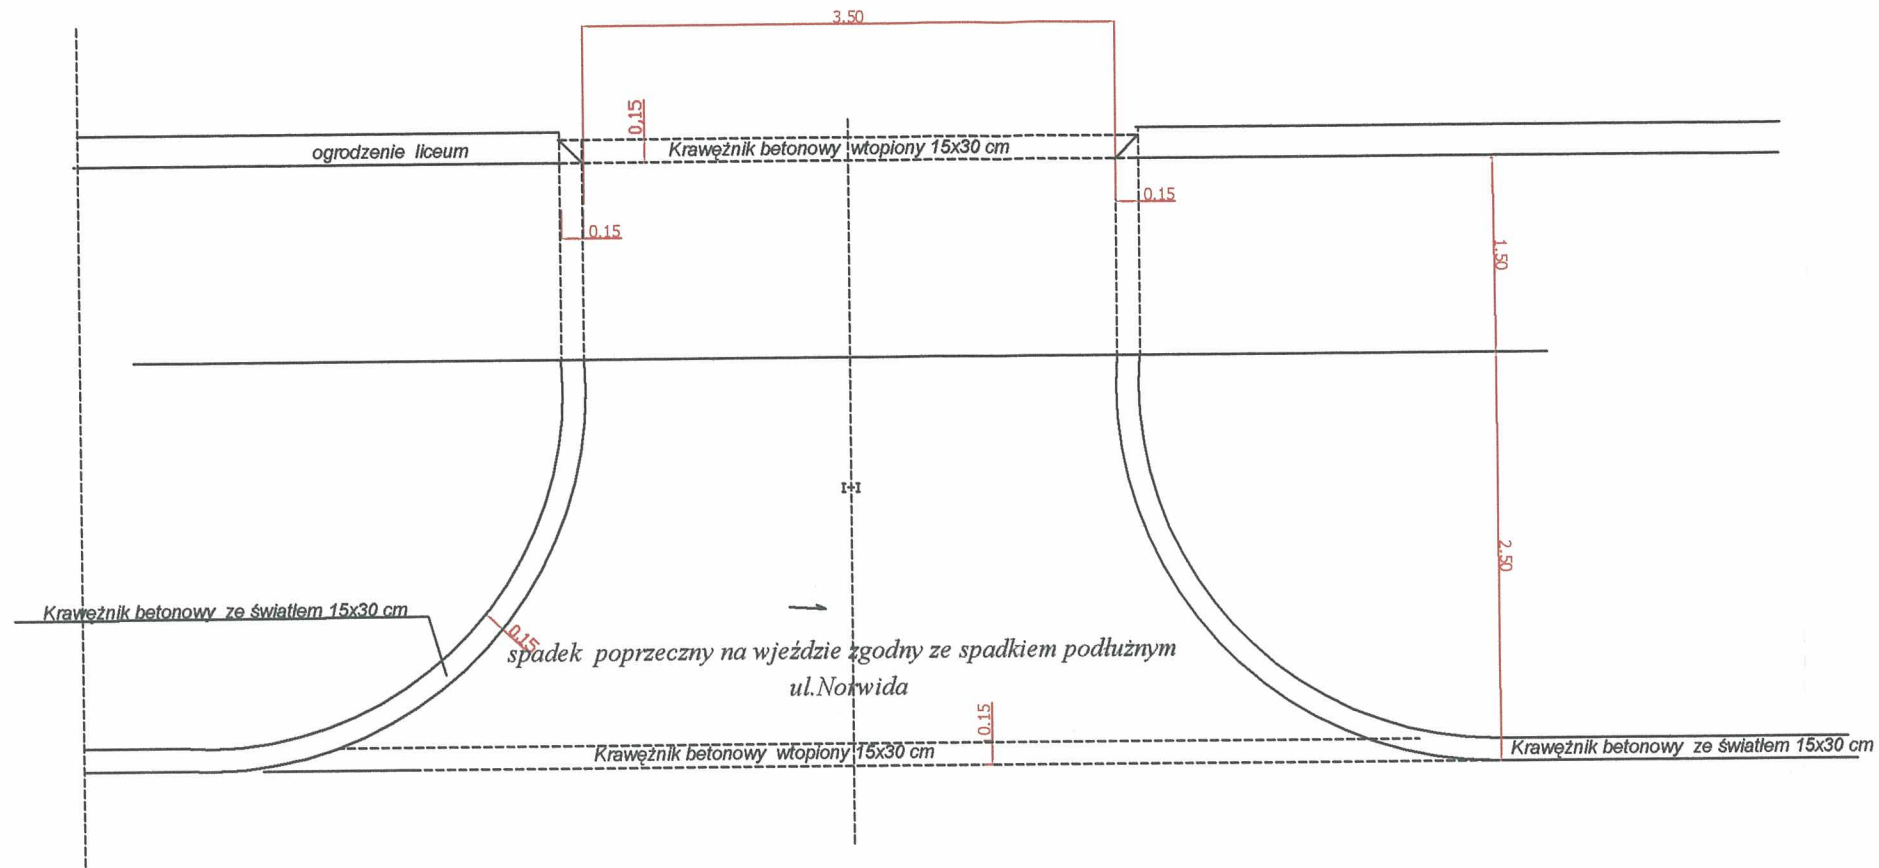


STAROSTWO
POWIATU WOŁOMIŃSKIEGO
ZARZĄD DRÓG POWIATOWYCH
ul. Kobyłkowska 1 A
05-200 WOŁOMIN
tel. 776-19-40

UZGODNIONO
08.08.09

NACZELNIK
Zarządu Dróg Powiatowych
Waldemar Jeznach

KONSTRUKCJA NA WJEZDZIE BRAMOWYM
Z KRAWĘŻNIKIEM ULICZNYM 15 x 30

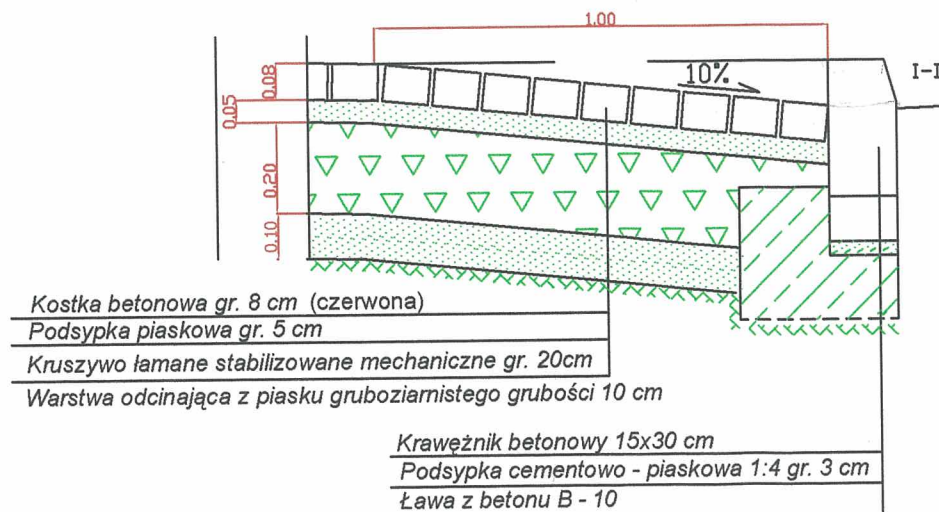

Kostka betonowa gr. 8 cm (czerwona)
Podsyпка piaskowa gr. 5 cm
Kruszywo łamane stabilizowane mechaniczne gr. 20cm
Warstwa odcinająca z piasku gruboziarnistego grubości 10 cm

Krawężnik betonowy 15x30 cm
Podsyпка cementowo - piaskowa 1:4 gr. 3 cm
Ława z betonu B - 10

STAROSTWO
POWIATU WOŁOMIŃSKIEGO
Wydział Budownictwa
ul. Pl. Konstytucji 3 Maja 19
05-250 RADZYMIN

PROJEKT BUDOWLANO-WYKONAWCZY

Branża	Nr rys.	Skala:
Drogi	2	1:50 1:16
OBIEKT: ul. Norwida wjazd do II Liceum Ogólnokształcącego w Radzyminie		
NAZWA: PRZEKROJE KONSTRUKCYJNE		
PROJEKTOWAŁ	mgr inż. Jacek Koprowicz	07.2006
SPRAWDZIŁ	mgr inż. Joanna Giermakowska	st-643/84 07.2006