

MIEJSKI ZAKŁAD DRÓG I ZIELENI

ul. Sienkiewicza 1, 05-200 Wołomin

PROJEKT TECHNICZNY

uzgadniam









bez uwag z następującymi uwagami

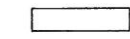


dnia 08.01.2014


z up. Burmistrza Wołomin

Piotr Myszkowski


LEGENDA

-  Jezdnia
-  Zieleń
-  Chodnik projektowany
-  Chodnik istniejący
-  Krawężnik
-  Krawężnik obniżony
-  Obrzeże betonowe
-  Pochylenie poprzeczne 2%

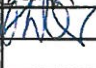Zacznikodawca		 POWIAT WOŁOMIŃSKI, 05-200 WOŁOMIN, UL. PRĄDZYŃSKIEGO 3,		
Wykonawca		AAW BIURO KONSULTINGOWE Anna Wasielewska ul. Prażalska 6 lok. 144 03-610 Warszawa		
Nazwa projektu / obiekt		PRZEBUDOWA SKRZYŻOWANIA UL. WILEŃSKIEJ I OGRODOWEJ W WOŁOMINIE		
Nazwa rysunku		PLAN SYTUACYJNY		
Funkcja	Imię i nazwisko	Nr uprawnień	Data	Podpis
Projektant	mgr inż. Paweł Kusak	MAZ0040POCD/13	12/2013	
Sprawdzający	mgr inż. Anna Wasielewska	MAZ0191POCD/03	12/2013	
Format rysunku	Zacznik/Umowa	Faza projektu	Nr rysunku	Skala
	032/570/2013	PB	WMN_PB_01	1:500

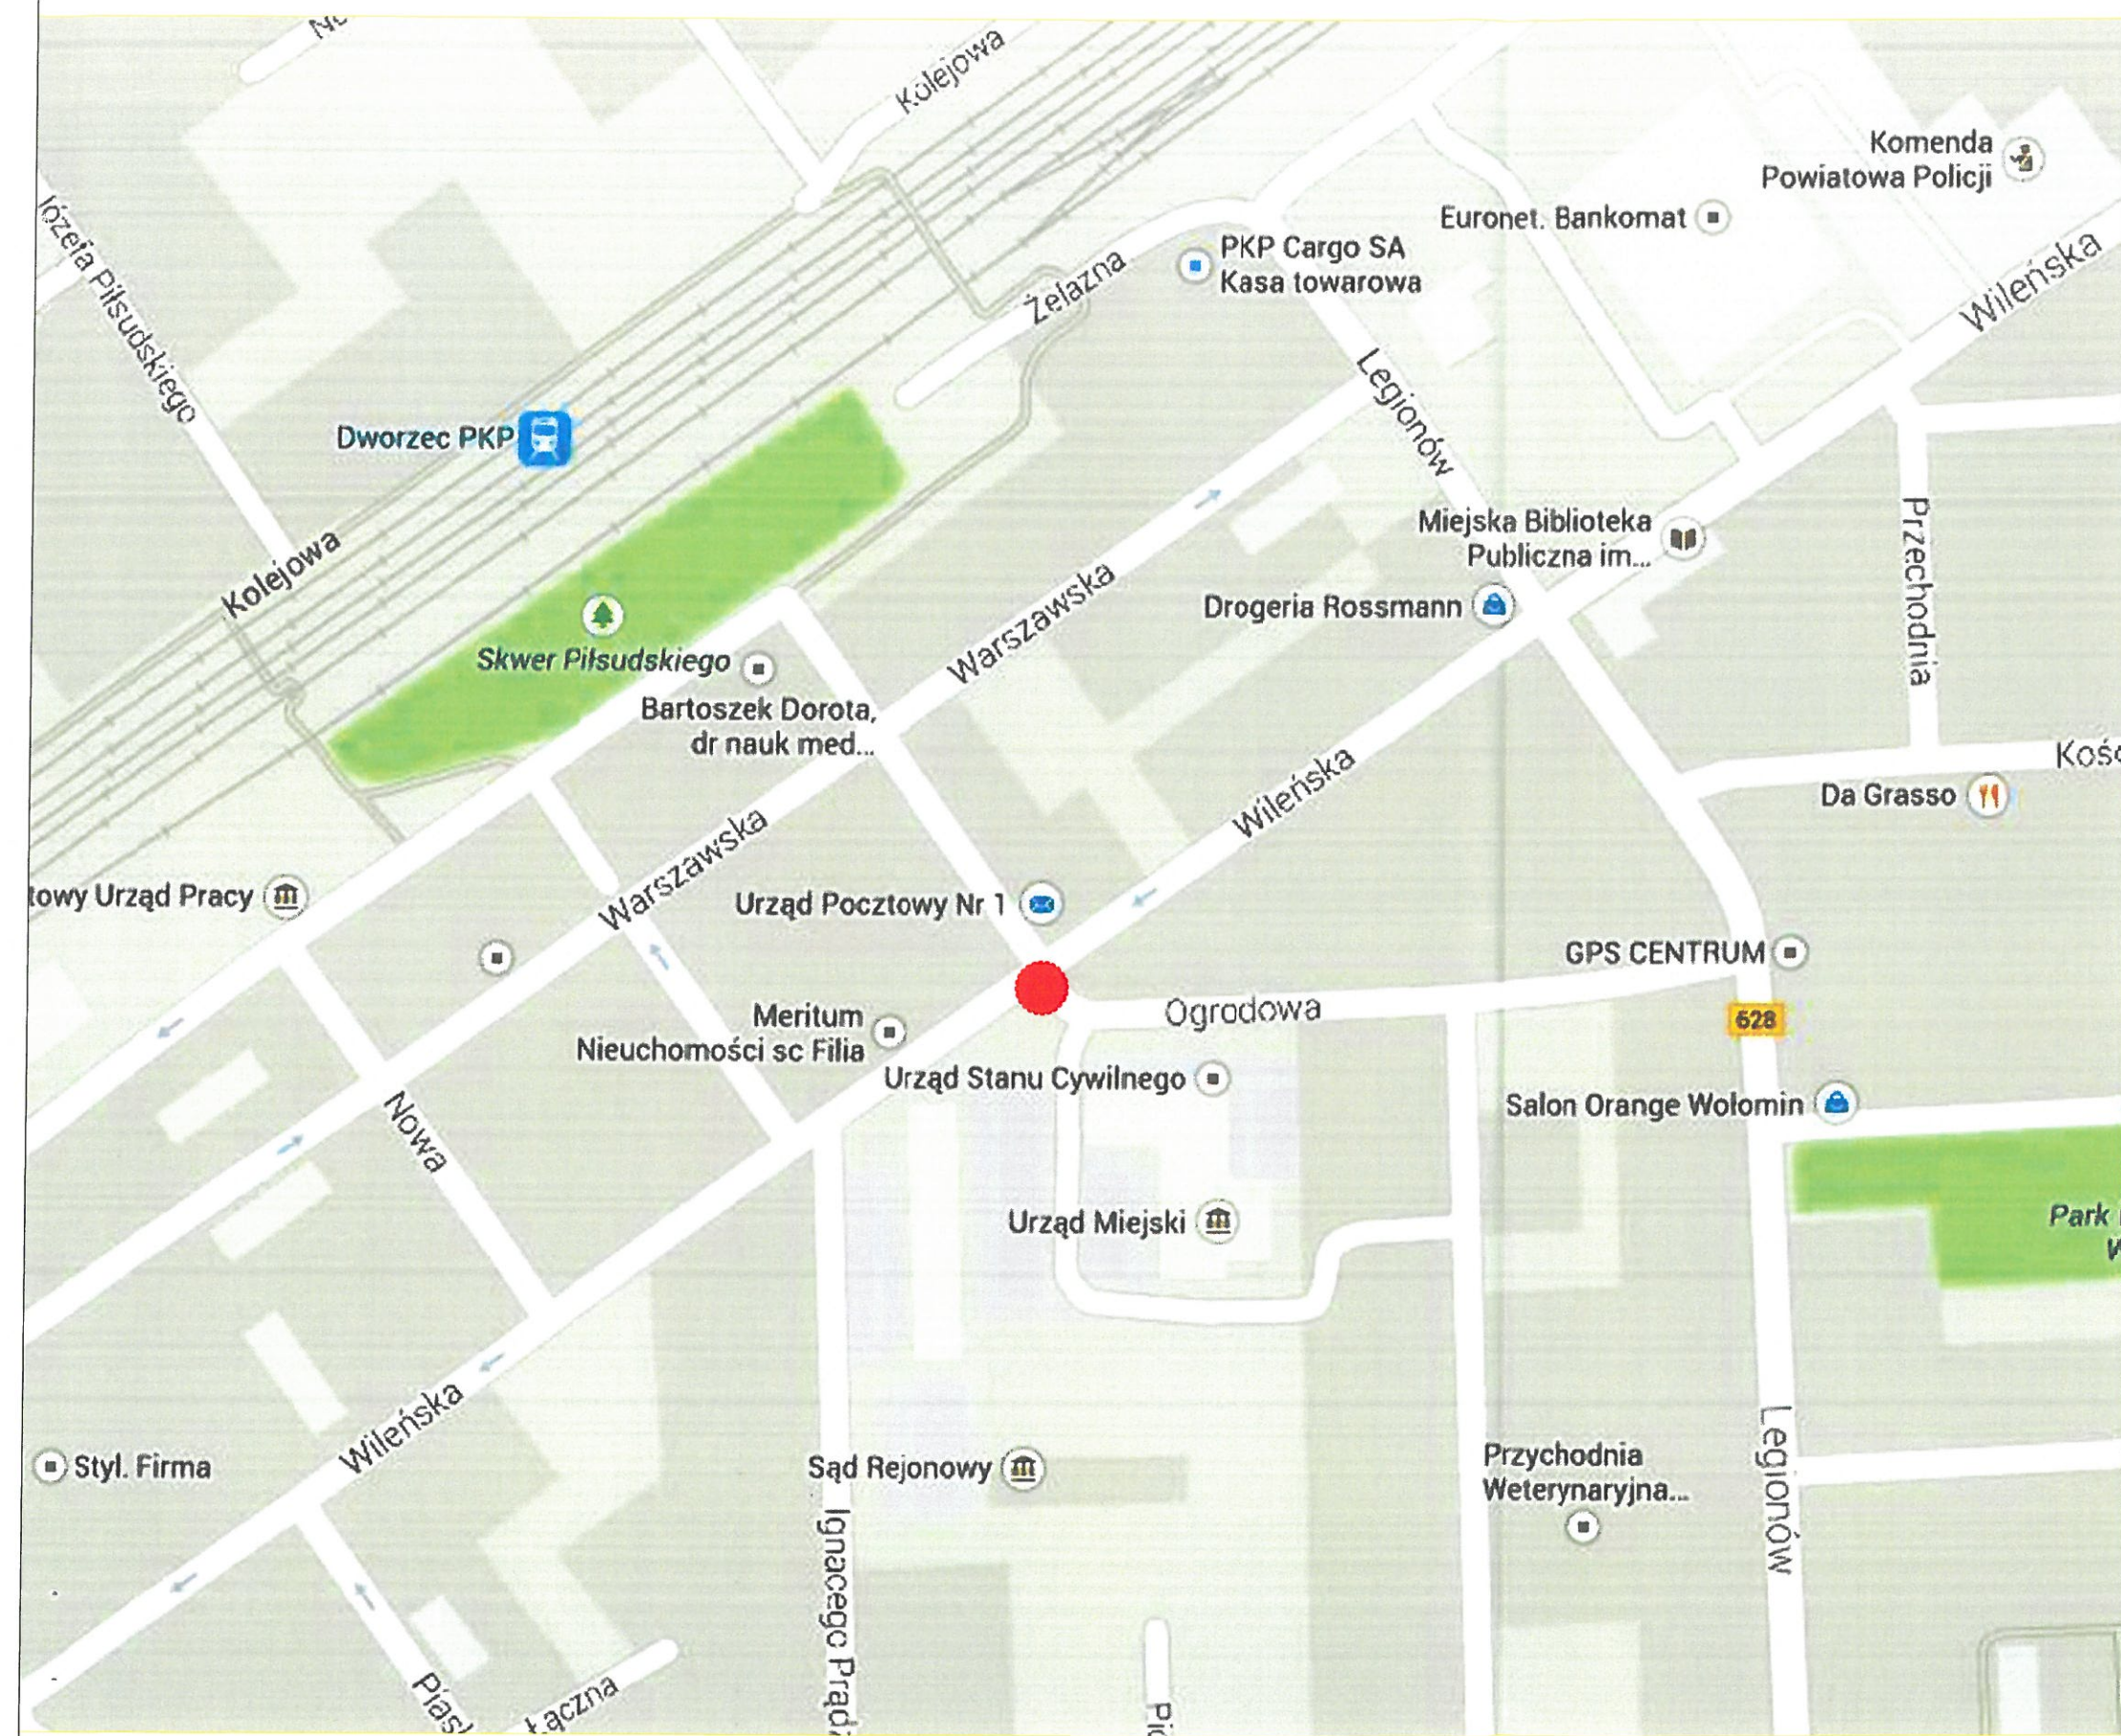

Zlecieniodawca					POWIAT WOŁOMIŃSKI, 05-200 WOŁOMIN, UL. PRĄDZYŃSKIEGO 3,				
Wykonawca					A&W BIURO KONSULTINGOWE Anna Wasielewska ul. Prałatońska 6 lok. 144 03-510 Warszawa				
Nazwa projektu / obiekt					PRZEBUDOWA SKRZYŻOWANIA UL. WILEŃSKIEJ I OGRODOWEJ W WOŁOMINIE				
Nazwa rysunku					PLAN ORIENTACYJNY				
Funkcja:	Imię i nazwisko:		Nr uprawnień:		Data:		Podpis:		
Sprawdzający	mgr inż. Paweł Kusak		MAZ/0040/POOD/13		07/2014				
Projektant	mgr inż. Anna Wasielewska		MAZ/0162/PWOK/03		07/2014				
Format rysunku:	Zlecenie/Umowa		Faza projektu		Nr rysunku		Skala		
	032/570/2013		PBW		WMN_PBW_01		-		

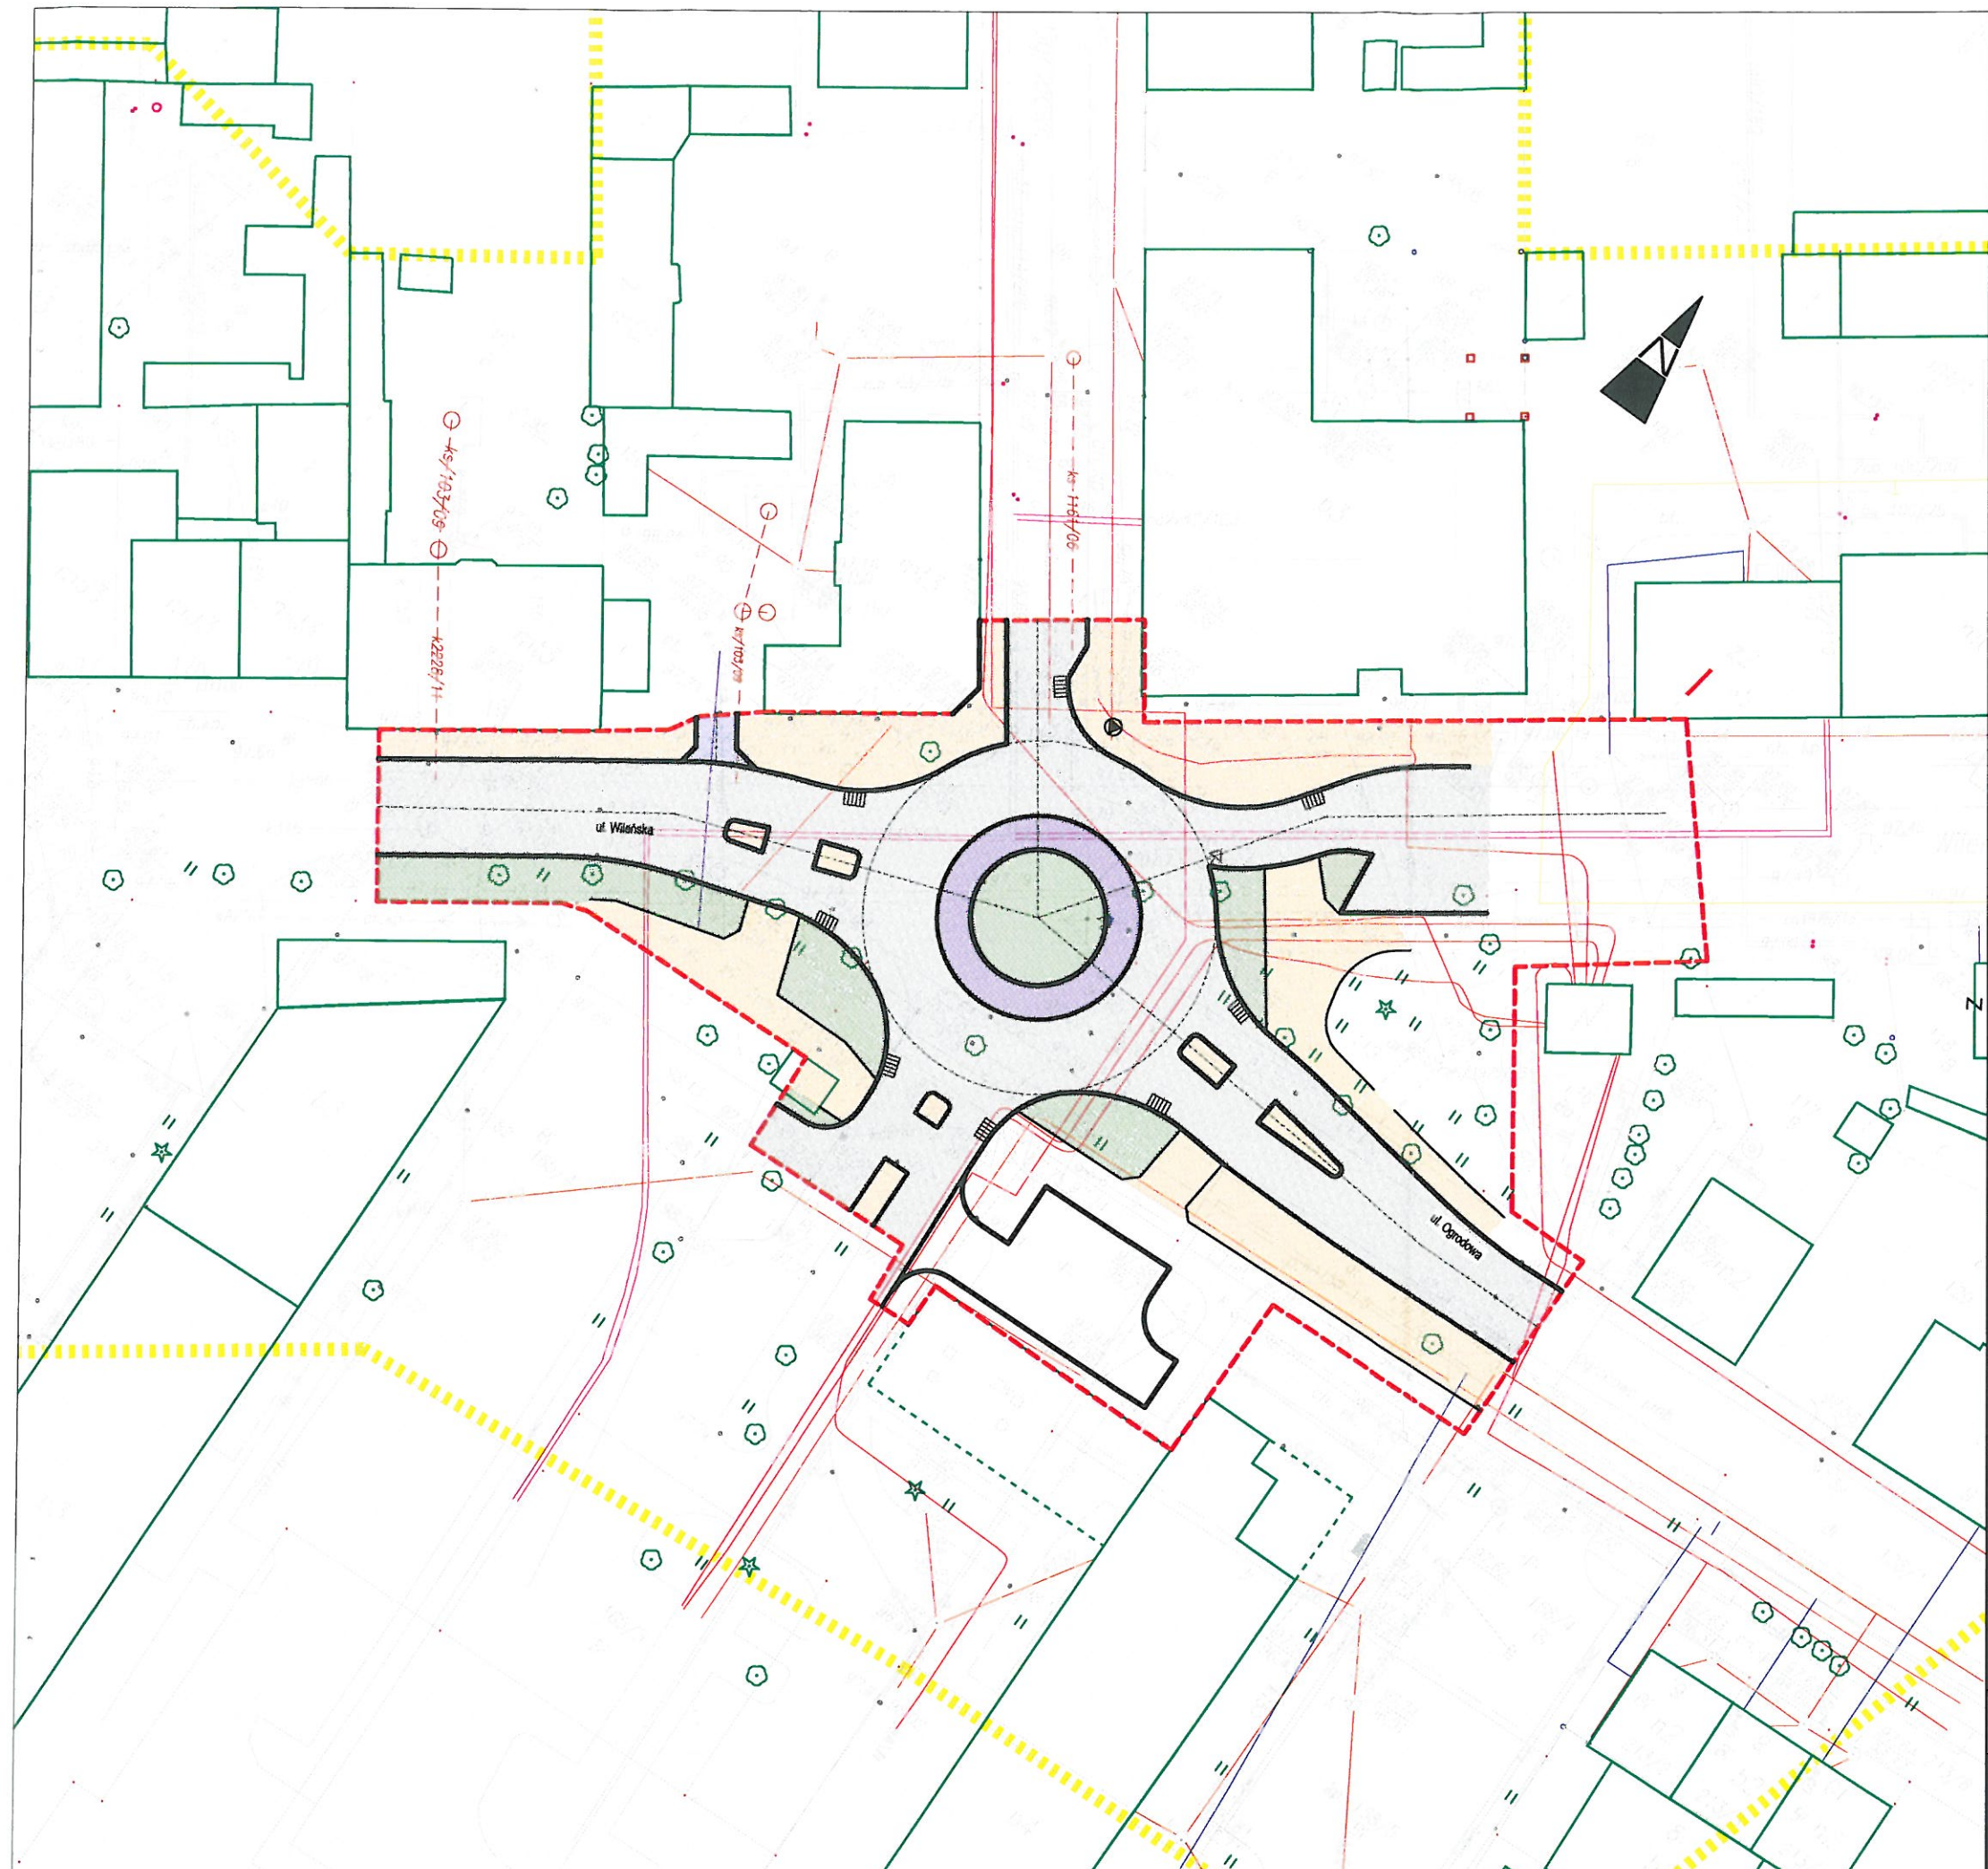


LEGENDA


- Jeźdnia
- Pierścień
- Zielen
- Chodnik

Zleceniodawca				
POWIAT WOŁOMIŃSKI, 05-200 WOŁOMIN, UL. PRĄDZYŃSKIEGO 3,				
Wykonawca				
A&W BIURO KONSULTINGOWE Anna Wasielewska ul. Prądatowska 6 lok. 144 03-510 Warszawa				
Nazwa projektu / obiekt				
PRZEBUDOWA SKRZYŻOWANIA UL. WILEŃSKIEJ I OGRODOWEJ W WOŁOMINIE				
Nazwa rysunku				
PLAN NAWIERZCHNI				
Funkcja:	Imię i nazwisko:	Nr uprawnień:	Data:	Podpis:
Sprawdzający	mgr inż. Paweł Kusak	MAZ/0040/POOD/13	08/2014	
Projektant	mgr inż. Anna Wasielewska	MAZ/0162/PWOK/03	08/2014	
Format rysunku:	Zlecenie/Umowa	Faza projektu	Nr rysunku	Skala
A3	032/570/2013	PBW	WMN_PBW_04	1:250


Przekrój A-A

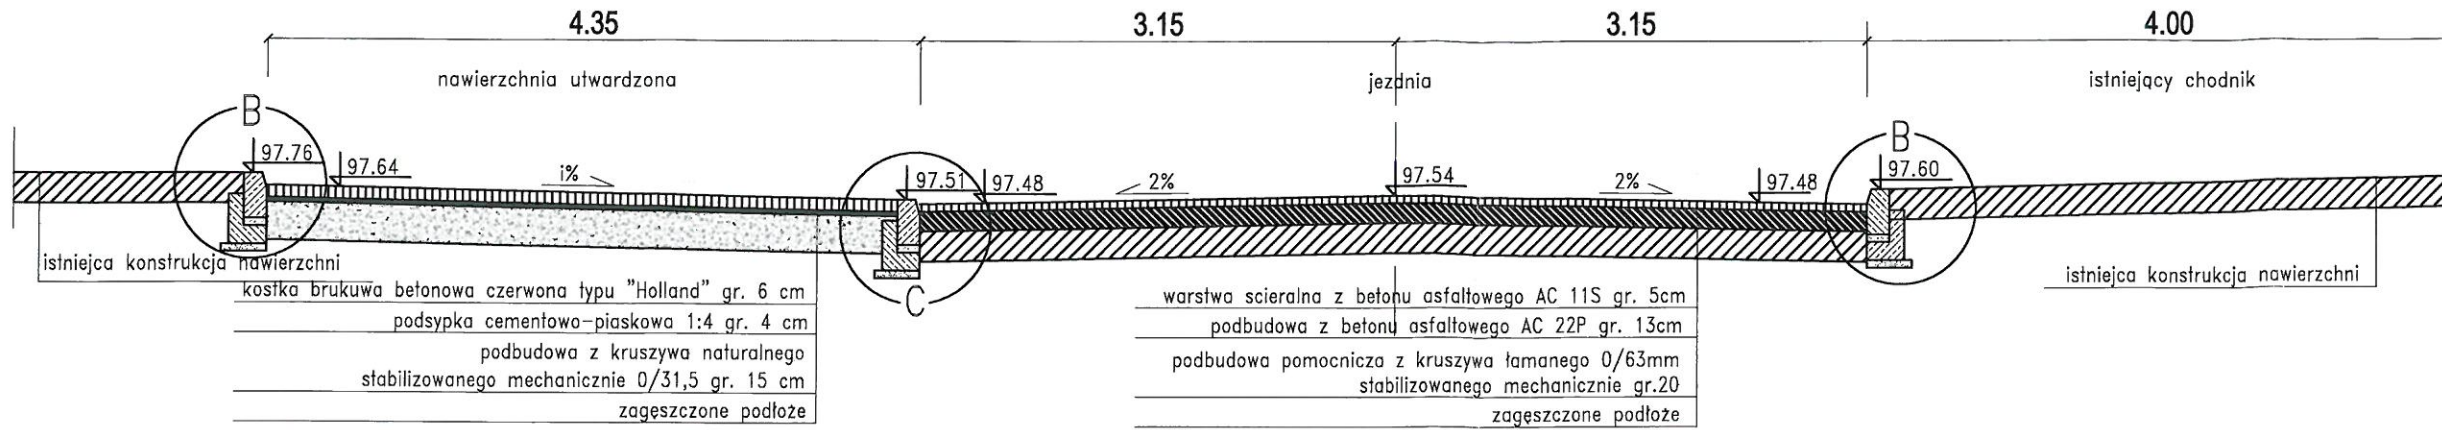

Przekrój B-B

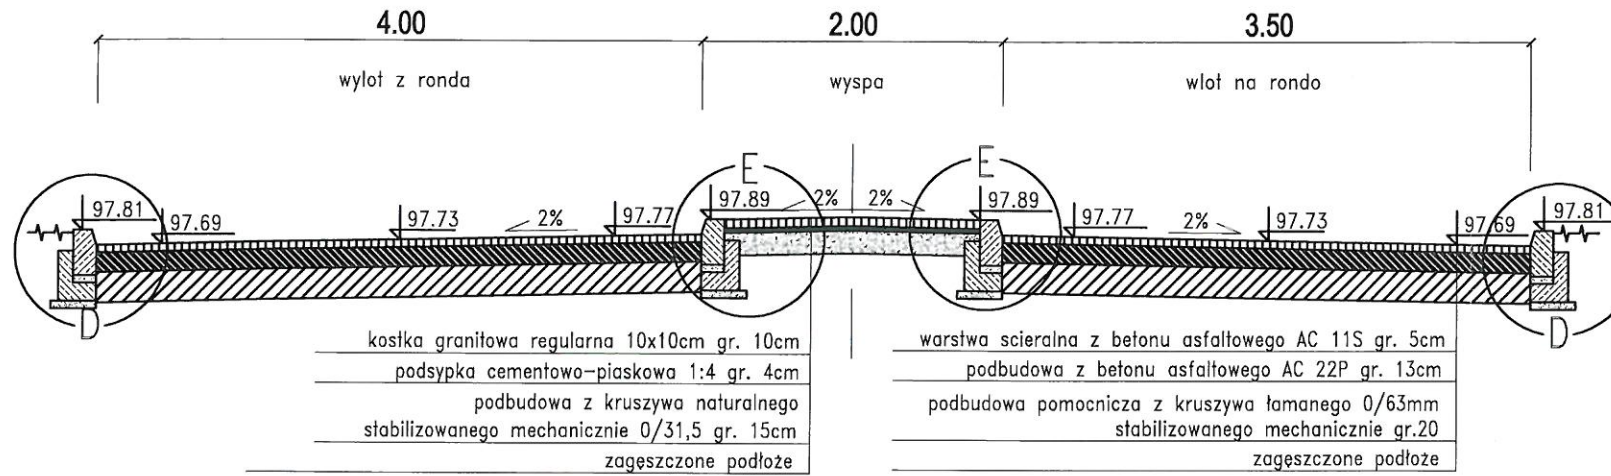


Przekrój C-C

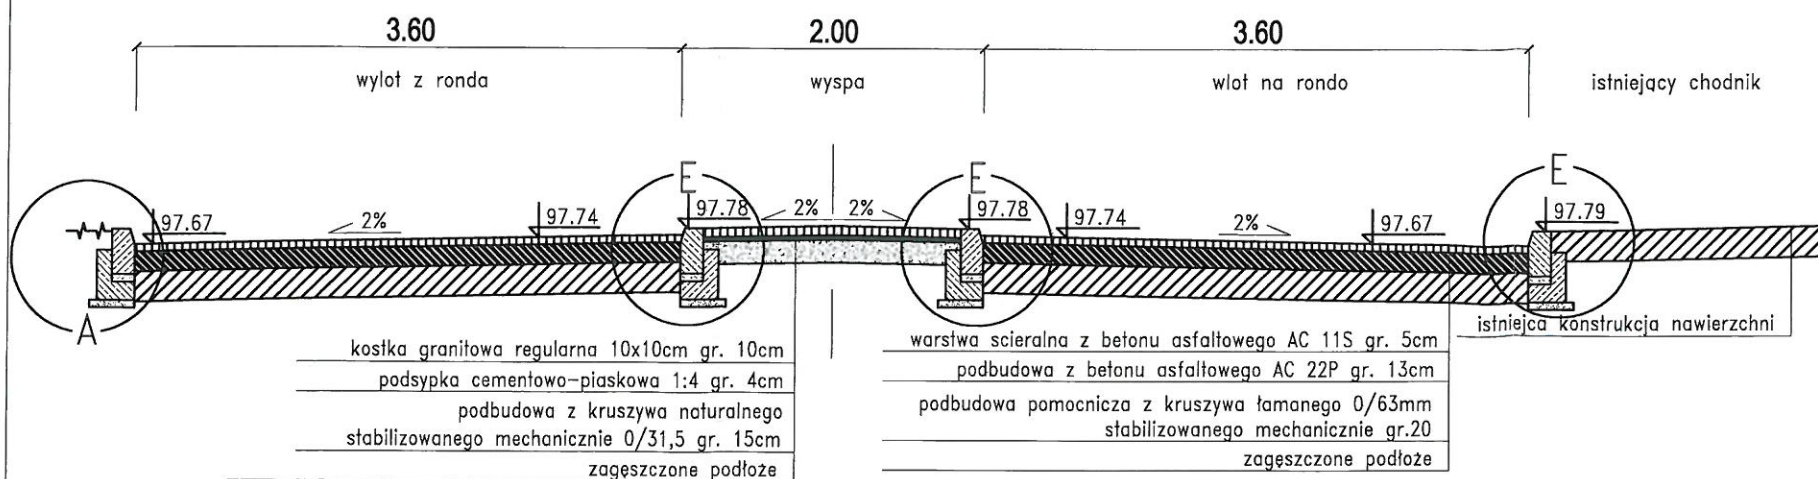


Zlecniodawca				
POWIAT WOŁOMIŃSKI, 05-200 WOŁOMIN, UL. PRĄDZYŃSKIEGO 3,				
Wykonawca				
A&W BIURO KONSULTINGOWE Anna Wasielewska ul. Prądatowska 6 lok. 144 03-510 Warszawa				
Nazwa projektu / obiekt				
PRZEBUDOWA SKRZYŻOWANIA UL. WILEŃSKIEJ I OGRODOWEJ W WOŁOMINIE				
Nazwa rysunku				
Przekroje poprzeczne A-A, B-B, C-C				
Funkcja:	Imię i nazwisko:	Nr uprawnień:	Data:	Podpis:
Sprawdzający	mgr inż. Paweł Kusak	MAZ0040/POOD/13	07/2014	<i>[Signature]</i>
Projektant	mgr inż. Anna Wasielewska	MAZ0162/PWOK/03	07/2014	<i>[Signature]</i>
Format rysunku:	Zlecenie/Uмова	Faza projektu	Nr rysunku	Skala
A3	032/570/2013	PBW	WMN_PBW_075	1:50

Przekrój D-D

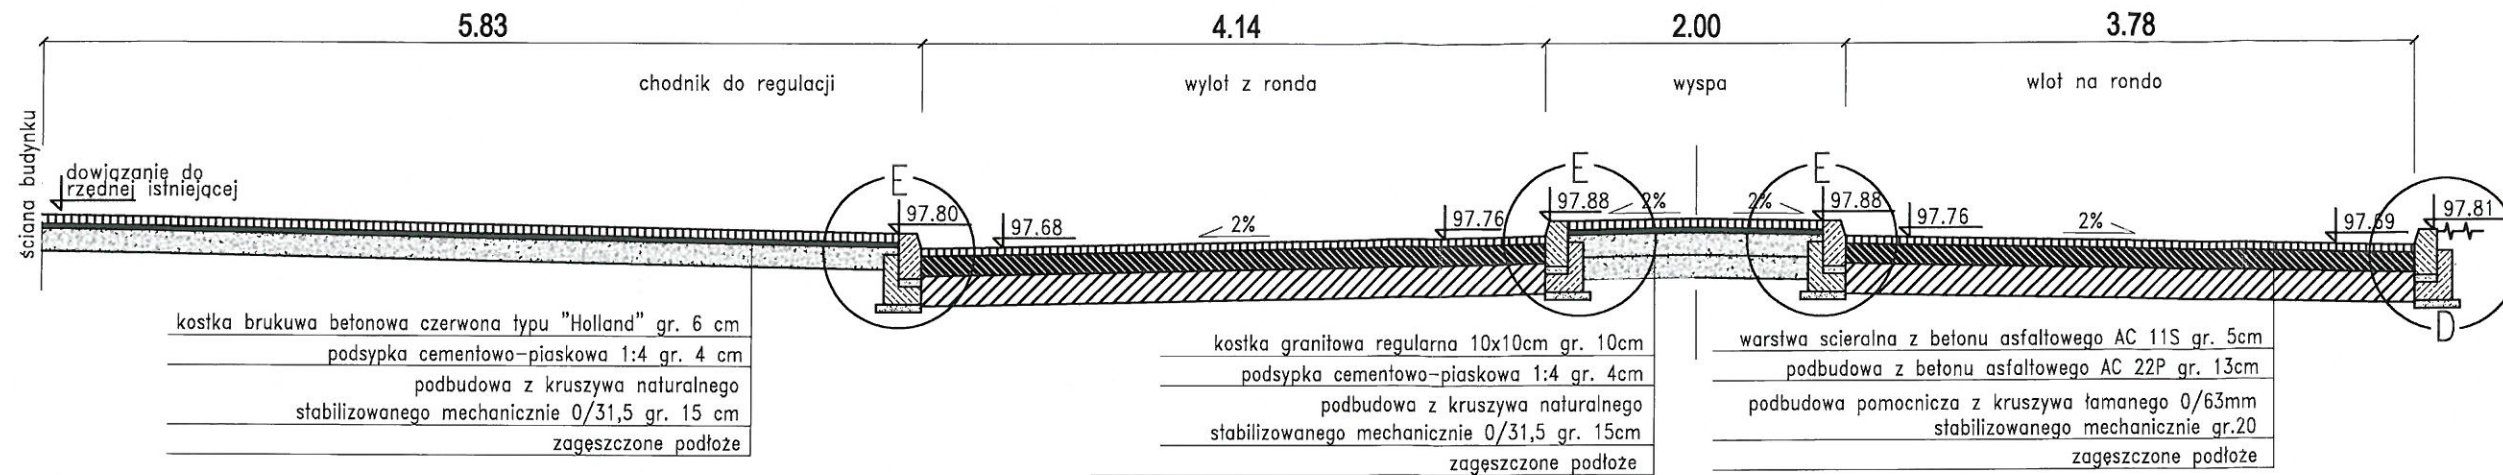


Przekrój E-E

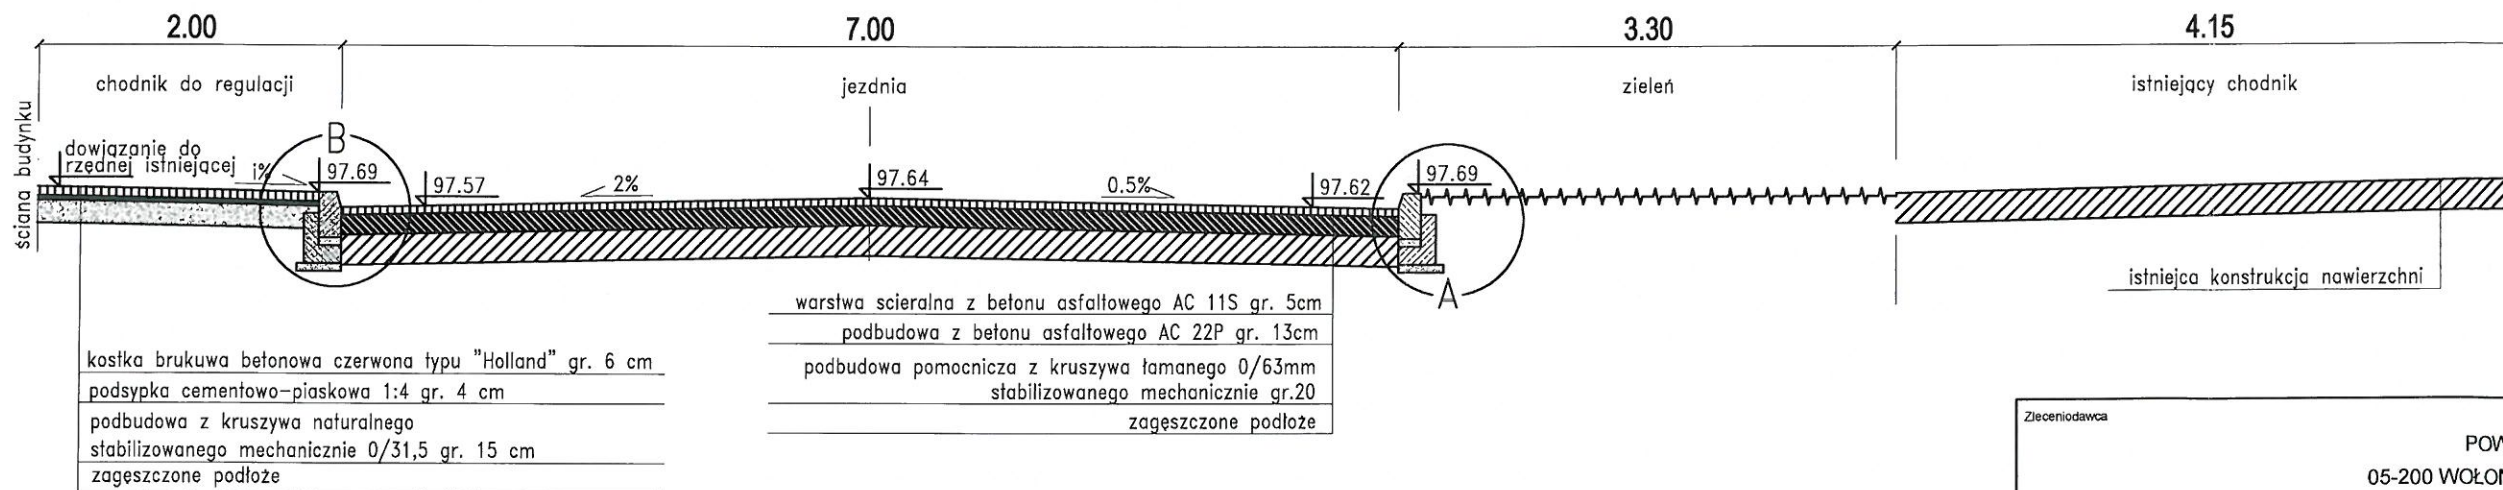

Zleceniodawca				
POWIAT WOŁOMIŃSKI, 05-200 WOŁOMIN, UL. PRĄDZYŃSKIEGO 3,				
Wykonawca				
A&W BIURO KONSULTINGOWE Anna Wasielewska ul. Prądatowska 6 lok. 144 03-510 Warszawa				
Nazwa projektu / obiekt				
PRZEBUDOWA SKRZYŻOWANIA UL. WILEŃSKIEJ I OGRODOWEJ W WOŁOMINIE				
Nazwa rysunku				
Przekroje poprzeczne D-D, E-E				
Funkcja:	Imię i nazwisko:	Nr uprawnień:	Data:	Podpis:
Sprawdzający	mgr inż. Paweł Kusak	MAZ/0040/POOD/13	07/2014	<i>[Podpis]</i>
Projektant	mgr inż. Anna Wasielewska	MAZ/0162/PWOK/03	07/2014	<i>[Podpis]</i>
Format rysunku:	Zlecenie/Umowa	Faza projektu	Nr rysunku	Skala
A3	032/570/2013	PBW	WMN_PBW_006	1:50


SZCZEGÓŁ A

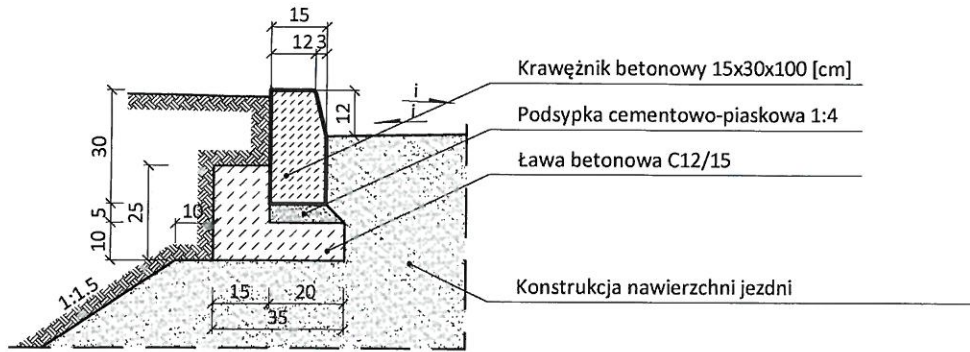

- Krawężnik betonowy 15x30x100 [cm]
- Podsypka cementowo-piaskowa 1:4
- Ława betonowa C12/15
- Konstrukcja nawierzchni jezdni

i - pochylenie poprzeczne nawierzchni


SZCZEGÓŁ D

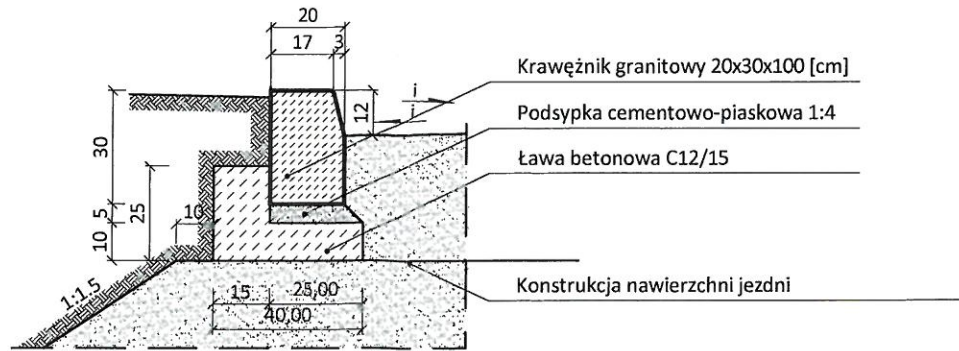

- Krawężnik granitowy 20x30x100 [cm]
- Podsypka cementowo-piaskowa 1:4
- Ława betonowa C12/15
- Konstrukcja nawierzchni jezdni

i - pochylenie poprzeczne nawierzchni


SZCZEGÓŁ B

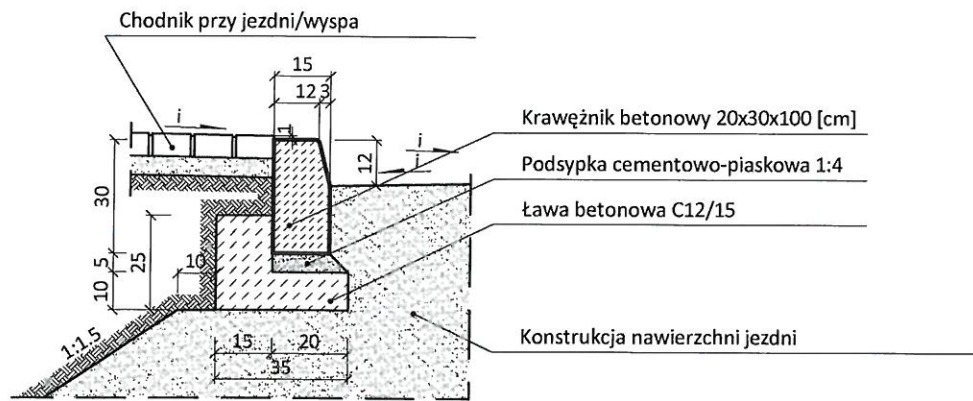

- Krawężnik betonowy 20x30x100 [cm]
- Podsypka cementowo-piaskowa 1:4
- Ława betonowa C12/15
- Konstrukcja nawierzchni jezdni

i - pochylenie poprzeczne nawierzchni


SZCZEGÓŁ E

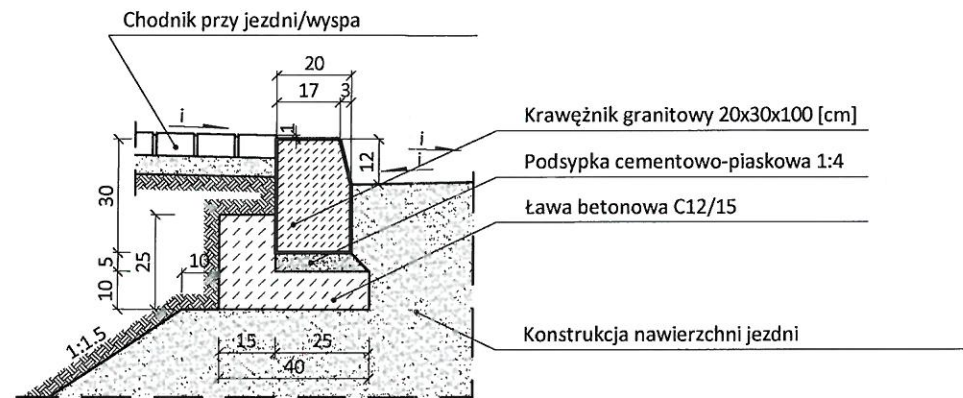

- Krawężnik granitowy 20x30x100 [cm]
- Podsypka cementowo-piaskowa 1:4
- Ława betonowa C12/15
- Konstrukcja nawierzchni jezdni

i - pochylenie poprzeczne nawierzchni


SZCZEGÓŁ C

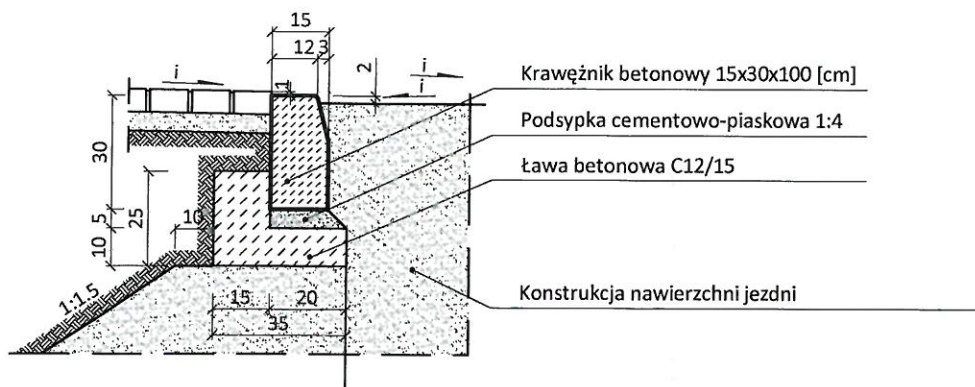

- Krawężnik betonowy 15x30x100 [cm]
- Podsypka cementowo-piaskowa 1:4
- Ława betonowa C12/15
- Konstrukcja nawierzchni jezdni

i - pochylenie poprzeczne nawierzchni

SZCZEGÓŁ F

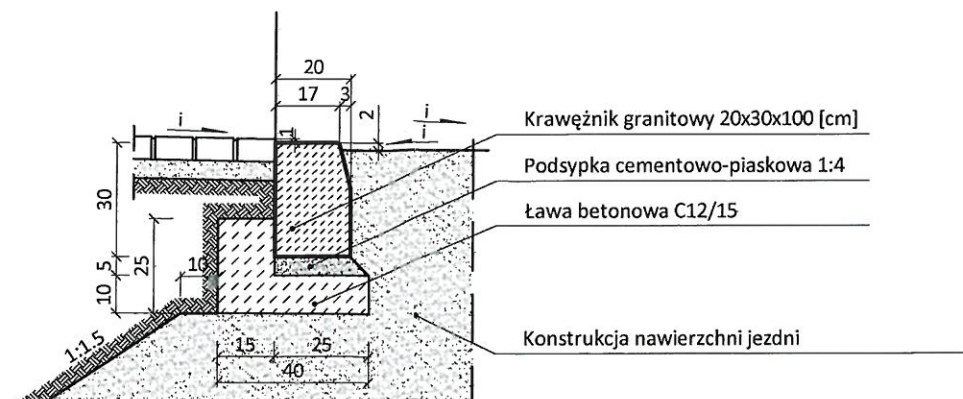

- Krawężnik granitowy 20x30x100 [cm]
- Podsypka cementowo-piaskowa 1:4
- Ława betonowa C12/15
- Konstrukcja nawierzchni jezdni

i - pochylenie poprzeczne nawierzchni

Zleceniodawca		POWIAT WOŁOMIŃSKI, 05-200 WOŁOMIN, UL. PRĄDZYŃSKIEGO 3,			
Wykonawca		A&W BIURO KONSULTINGOWE Anna Wasieławska ul. Prałatowska 6 lok. 144 03-510 Warszawa			
Nazwa projektu / obiekt		PRZEBUDOWA SKRZYŻOWANIA UL. WILEŃSKIEJ I OGRODOWEJ W WOŁOMINIE			
Nazwa rysunku		Szczegóły konstrukcyjne			
Funkcja:	Imię i nazwisko:	Nr uprawnień:	Data:	Podpis:	
Sprawdzający:	mgr inż. Paweł Kusak	MAZ/0040/POOD/13	08/2014		
Projektant:	mgr inż. Anna Wasieławska	MAZ/0162/PWOK/03	08/2014		
Format rysunku:	Zlecenie/Umowa	Faza projektu	Nr rysunku	Skala	
A3	032/570/2013	PBW	WMN_PBW_1008	1:20	