



- LEGENDA:**
- eS / - eS - projektowane trasy kabli eS / rezerwacja trasy
  - en - projektowane trasy kabli en
  - eo - projektowane trasy kabli eo
  - x eS eAWN x eAWN x - kable, urządzenia energetyczne
  - - granice działek ewidencyjnych - LIKWIDACJA
  - 168/4 - numery działek ewidencyjnych
  - - - - zakres aktualizacji mapy do projektu


Zlecienniodawca/Inwestor  

**POWIAT WOŁOMIŃSKI,**  
 05-200 WOŁOMIN, UL. PRĄDZYŃSKIEGO 3,

Wykonawca  
**A&W BIURO KONSULTINGOWE**  
 Anna Wesołowska  
 ul. Pralatońska 6 lok. 144  
 03-510 Warszawa

Nazwa projektu / obiekt  
**PRZEBUDOWA SKRZYŻOWANIA  
 UL. WILEŃSKIEJ I OGRODOWEJ  
 W WOŁOMINIE**

Nazwa rysunku  
**PROJEKT ZAGOSPODAROWANIA TERENU  
 Kable enN, eSN, oświetleniowe - plan**

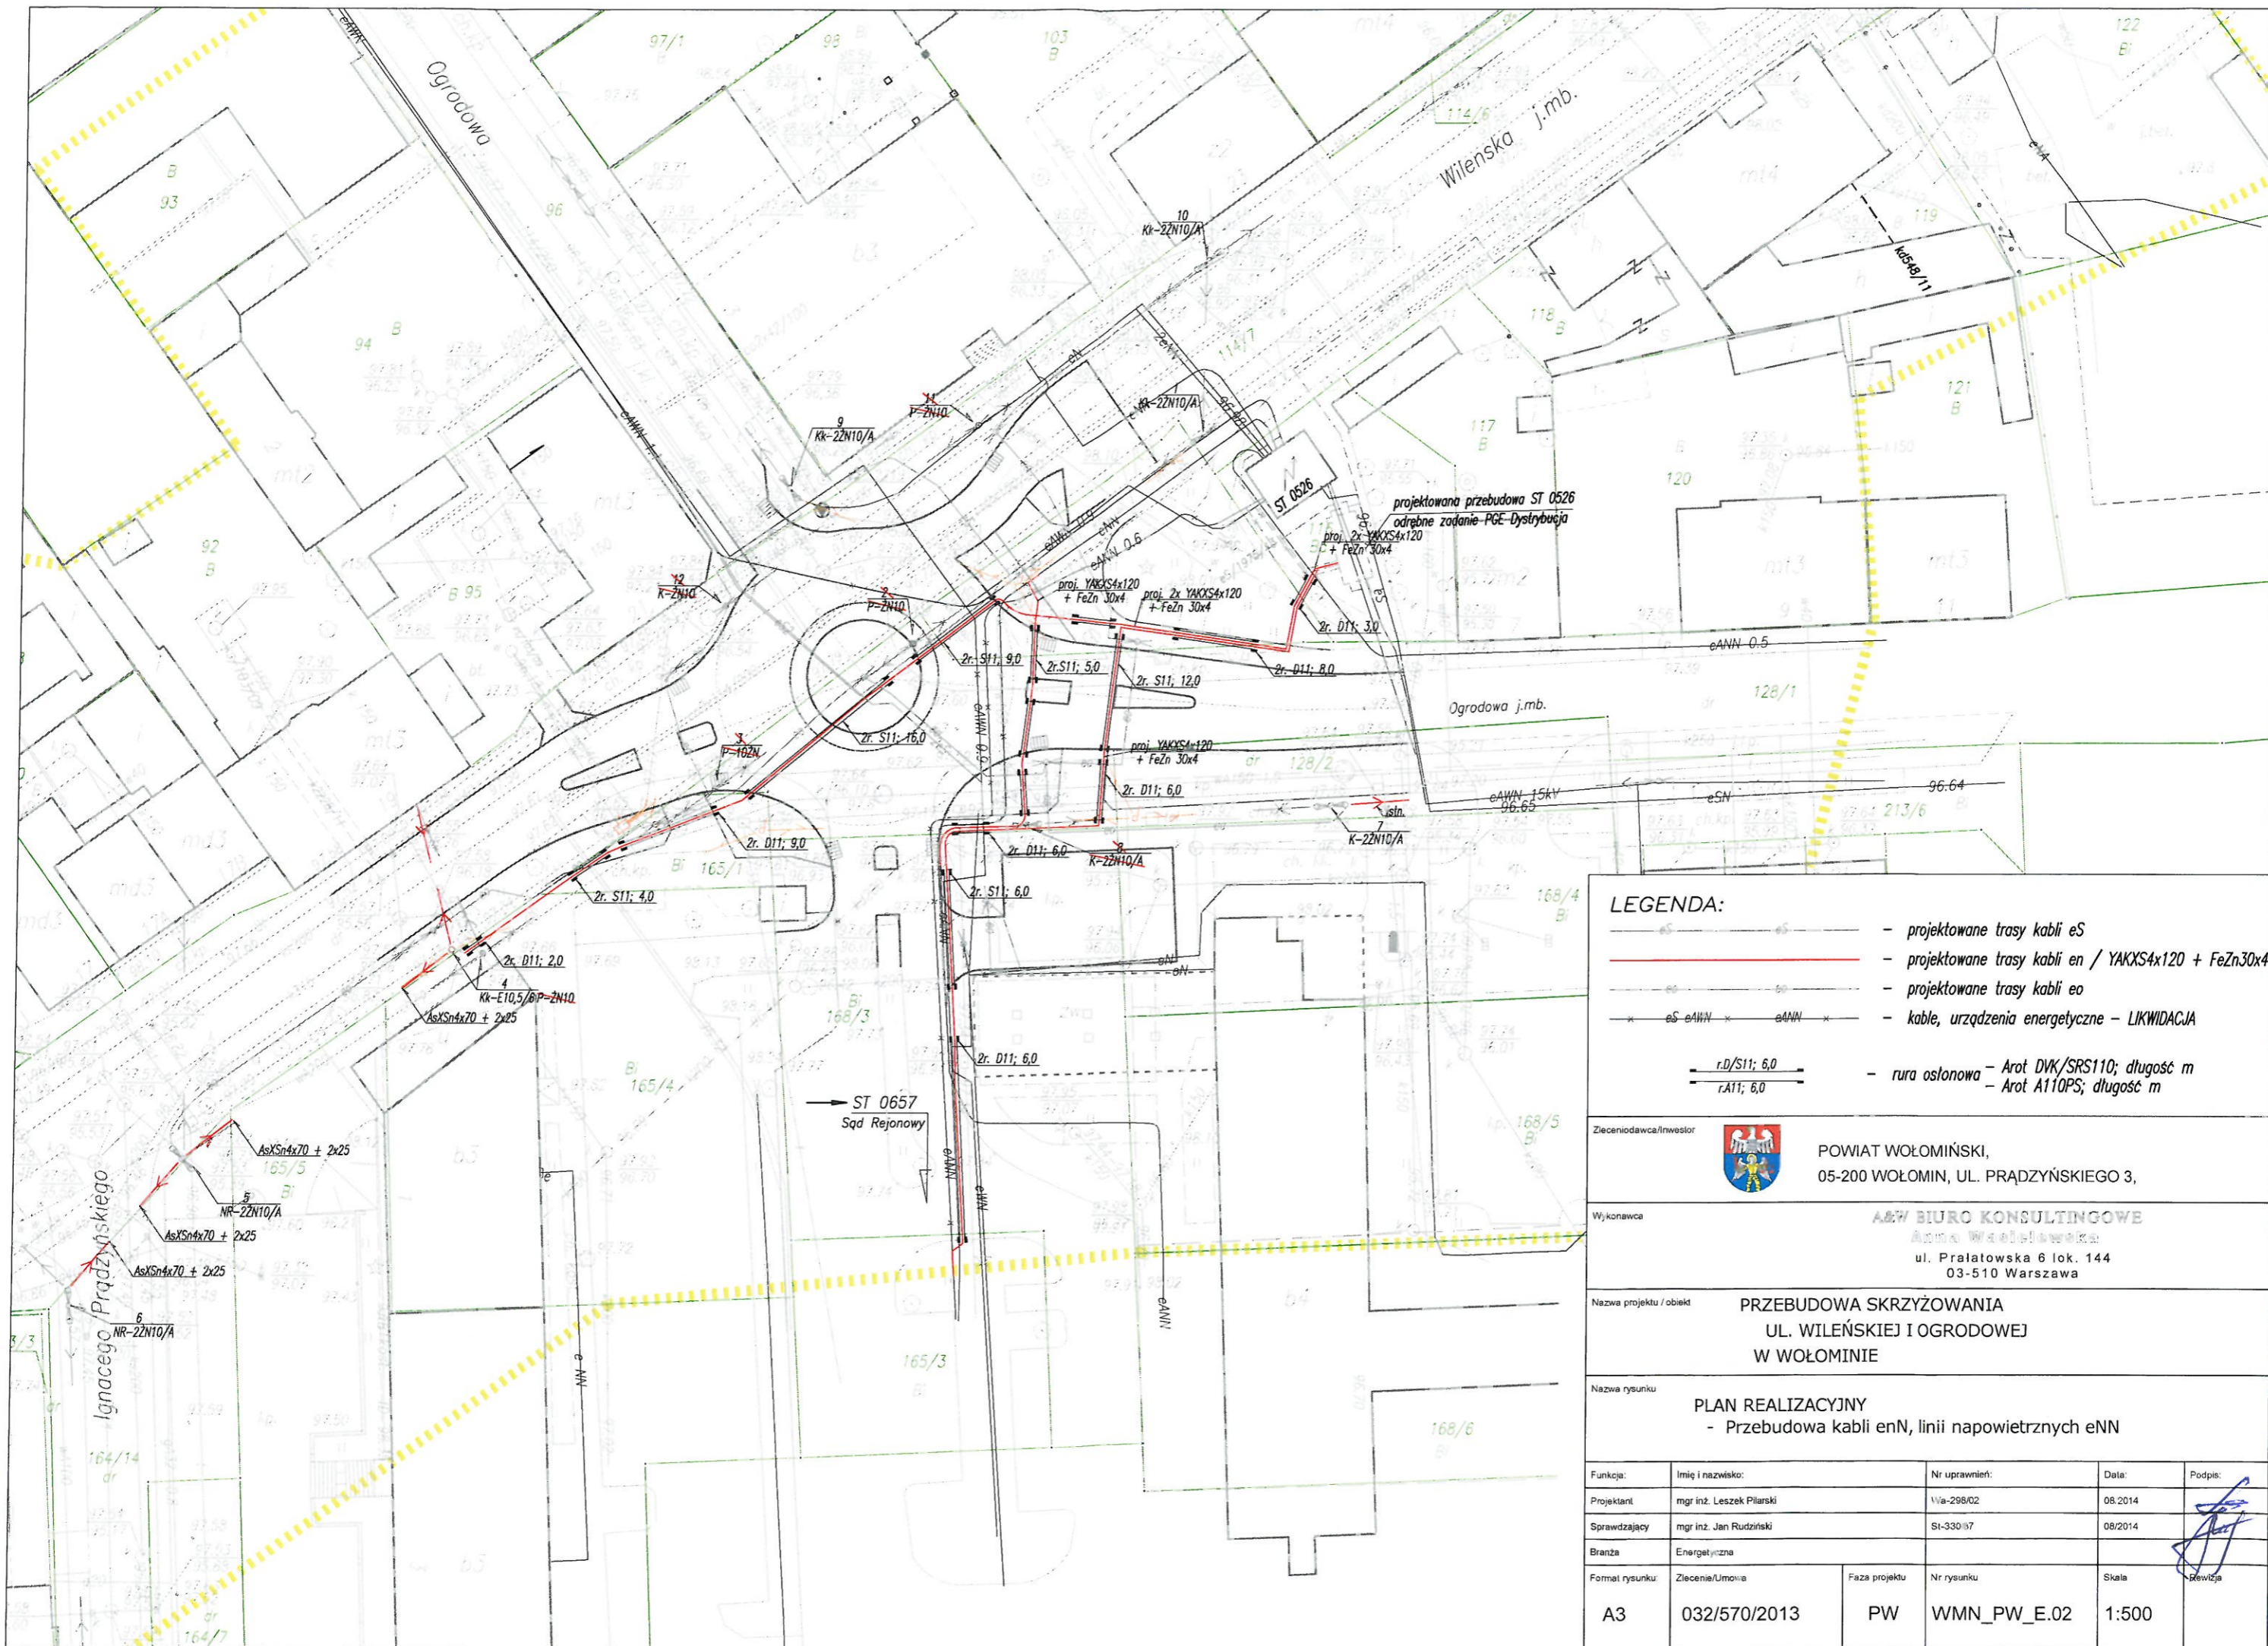
Funkcja:	Imię i nazwisko:	Nr uprawnień:	Data:	Podpis:	
Projektant	mgr inż. Leszek Pilarski	Wa-298/02	06.2014		
Sprawdzający	mgr inż. Jan Rudziński	St-330/57	06.2014		
Branża	Energetyczna				
Format rysunku:	Zlecenie/Umowa	Faza projektu	Nr rysunku	Skala	Revizja
A3	032/570/2013	PB	WMN_PB_E.01	1:500	



**LEGENDA:**

- projektowane trasy kabli eS
- projektowane trasy kabli en / YAKXS4x120 + FeZn30x4
- projektowane trasy kabli eo
- kable, urządzenia energetyczne - LIKWIDACJA
- rura osłonowa - Arot DVK/SRS110; długość m  
- Arot A110PS; długość m


$\frac{r/D/S11; 6,0}{r/A11; 6,0}$


Zlecniodawca/Inwestor  POWIAT WOŁOMIŃSKI,  
05-200 WOŁOMIN, UL. PRĄDZYŃSKIEGO 3,

Wykonawca **A&W BIURO KONSULTINGOWE**  
Anna Wasielewska  
ul. Pralatońska 6 lok. 144  
03-510 Warszawa

Nazwa projektu / obiekt **PRZEBUDOWA SKRZYŻOWANIA  
UL. WILEŃSKIEJ I OGRODOWEJ  
W WOŁOMINIE**

Nazwa rysunku **PLAN REALIZACYJNY  
- Przebudowa kabli enN, linii napowietrznych eNN**

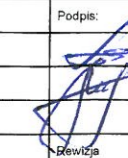Funkcja:	Imię i nazwisko:	Nr uprawnień:	Data:	Podpis:	
Projektant	mgr inż. Leszek Piłarski	Wa-298/02	08.2014		
Sprawdzający	mgr inż. Jan Rudziński	St-330/07	08/2014		
Branża	Energetyczna				
Format rysunku:	Zlecenie/Uмова	Faza projektu	Nr rysunku		Skala
A3	032/570/2013	PW	WMN_PW_E.02		1:500

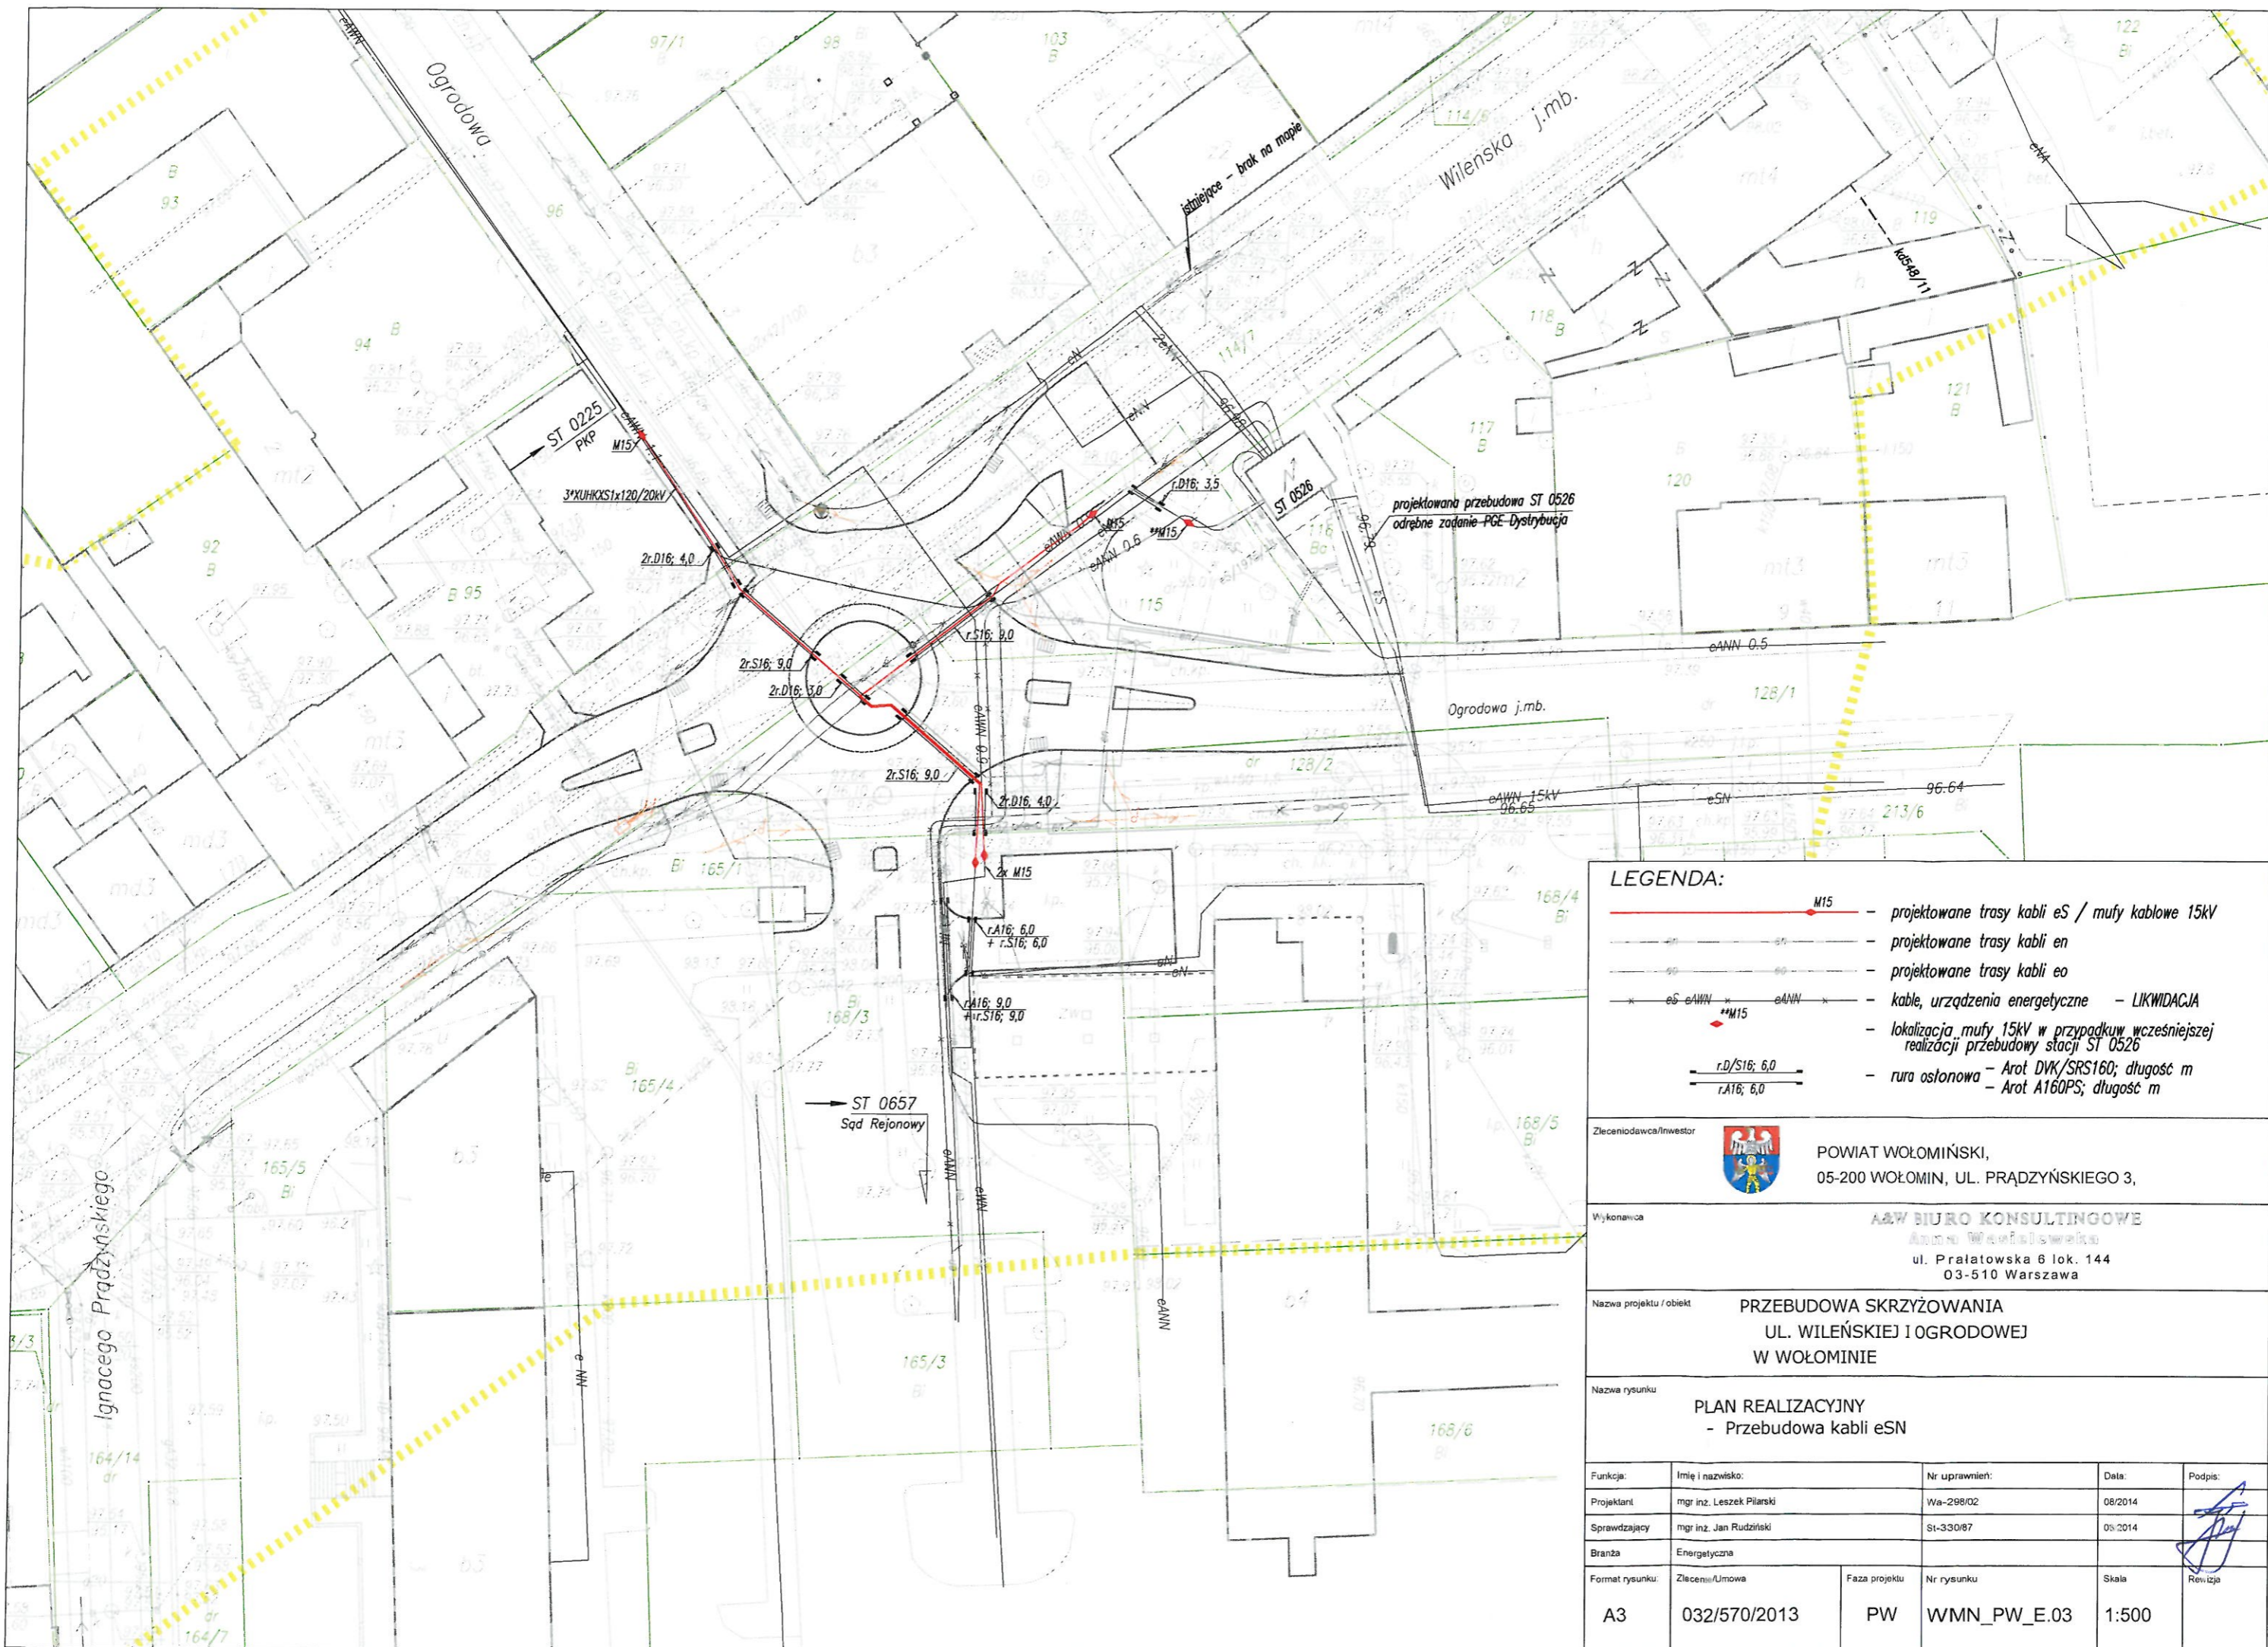

- LEGENDA:**
- projektowane trasy kabli eS / mufy kablowe 15kV
  - projektowane trasy kabli eN
  - projektowane trasy kabli eO
  - kable, urządzenia energetyczne - LIKWIDACJA
  - lokalizacja mufy 15kV w przypadku wcześniejszej realizacji przebudowy stacji ST 0526
  - rura osłonowa - Arot DVK/SRS160; długość m
  - Arot A160PS; długość m


Zlecniodawca/Inwestor POWIAT WOŁOMIŃSKI,  
05-200 WOŁOMIN, UL. PRADZYŃSKIEGO 3,

Wykonawca **A&W BIURO KONSULTINGOWE**  
Anna Węsielska  
ul. Pralatońska 6 lok. 144  
03-510 Warszawa

Nazwa projektu / obiekt **PRZEBUDOWA SKRZYŻOWANIA  
UL. WILEŃSKIEJ I OGRODOWEJ  
W WOŁOMINIE**

Nazwa rysunku **PLAN REALIZACYJNY  
- Przebudowa kabli eSN**

Funkcja:	Imię i nazwisko:	Nr uprawnień:	Data:	Podpis:
Projektant:	mgr inż. Leszek Piłarski	Wa-298/02	08/2014	
Sprawdzający:	mgr inż. Jan Rudziński	St-330/87	08/2014	
Branża:	Energetyczna			
Format rysunku:	Zlecenie/Umowa	Faza projektu	Nr rysunku	Skala
A3	032/570/2013	PW	WMN_PW_E.03	1:500

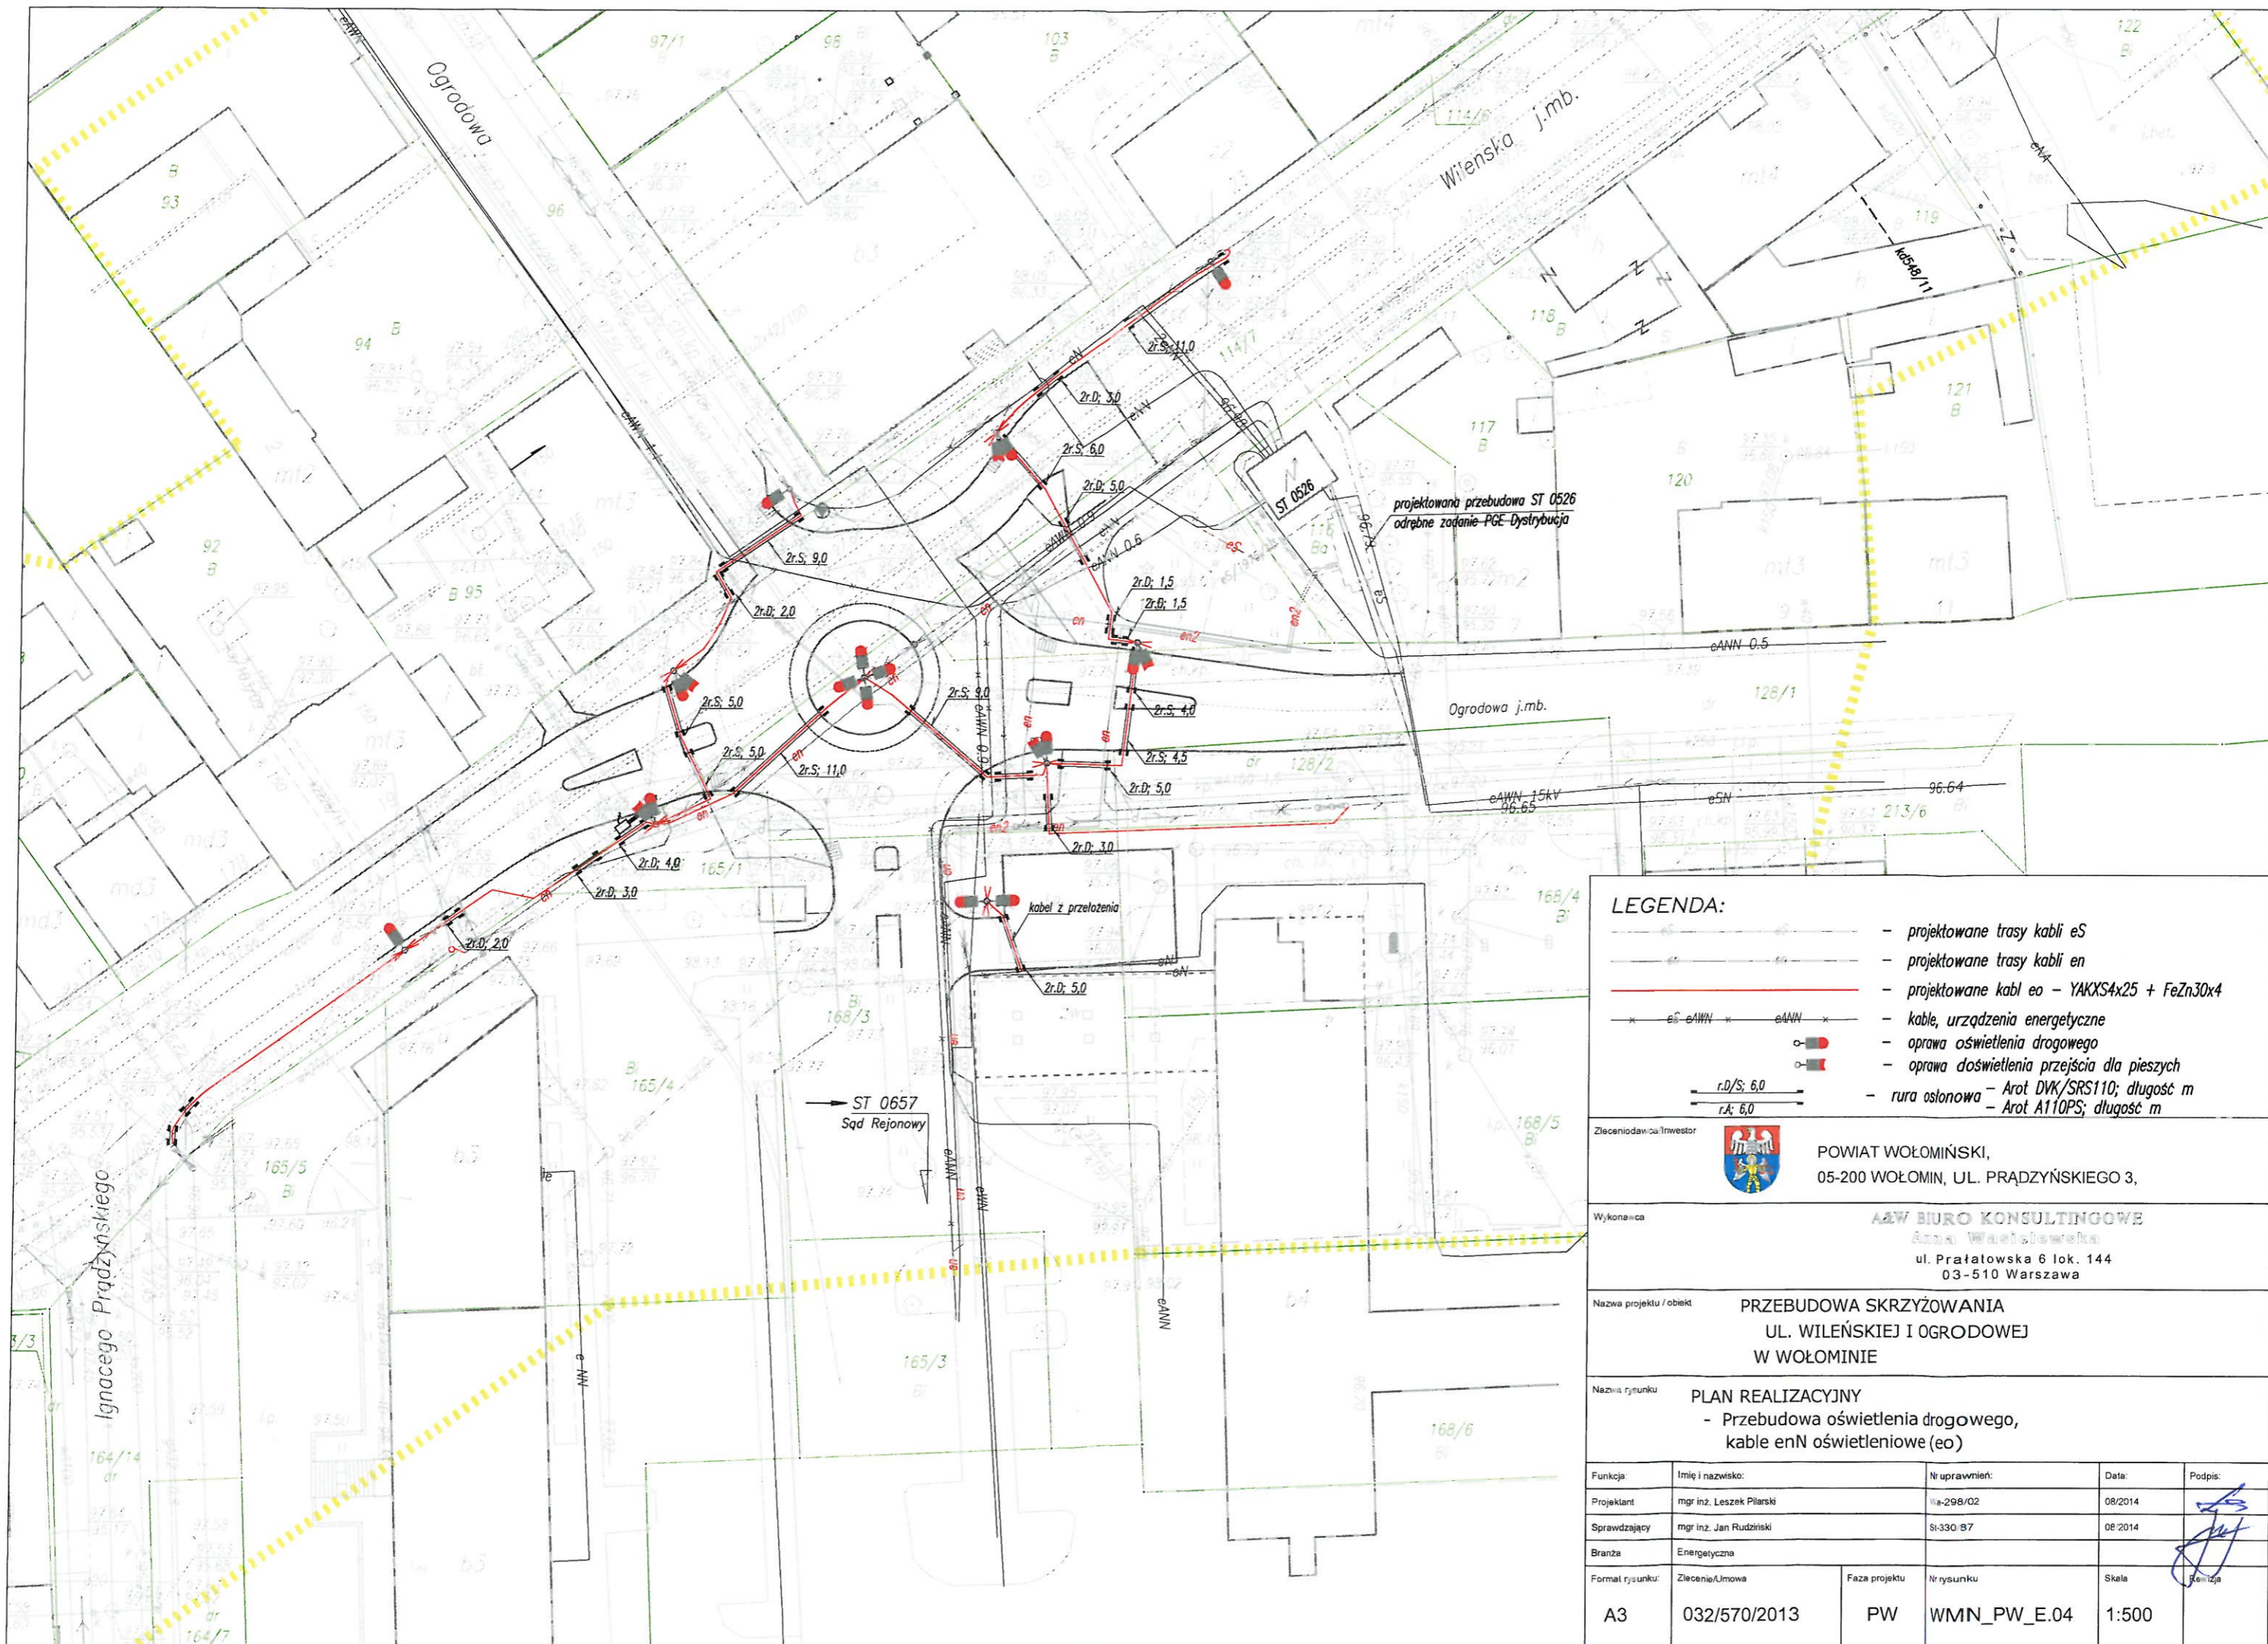

**LEGENDA:**

- projektowane trasy kabli eS
- projektowane trasy kabli en
- projektowane kable eo - YAKXS4x25 + FeZn30x4
- kable, urządzenia energetyczne
- oprawa oświetlenia drogowego
- oprawa doświetlenia przejścia dla pieszych
- rura osłonowa - Arot DVK/SRS110; długość m
- rura osłonowa - Arot A110PS; długość m


Zlecający/Inwestor:  POWIAT WOŁOMIŃSKI, 05-200 WOŁOMIN, UL. PRĄDZYŃSKIEGO 3,

Wykonawca: **A&W BIURO KONSULTINGOWE**  
Anna Wasilewska  
ul. Prałatońska 6 lok. 144  
03-510 Warszawa


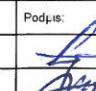
Nazwa projektu / obiekt: **PRZEBUDOWA SKRZYŻOWANIA UL. WILEŃSKIEJ I OGRODOWEJ W WOŁOMINIE**

Nazwa rysunku: **PLAN REALIZACYJNY - Przebudowa oświetlenia drogowego, kable enN oświetleniowe (eo)**

Funkcja	Imię i nazwisko:	Nr uprawnień:	Data:	Podpis:
Projektant	mgr inż. Leszek Piłarski	11a-298/02	08/2014	
Sprawdzający	mgr inż. Jan Rudziński	St-330 B7	08/2014	
Branża	Energetyczna			
Format rysunku:	Zlecenie/Uмова	Faza projektu	Nr rysunku	Skala
A3	032/570/2013	PW	WMN_PW_E.04	1:500

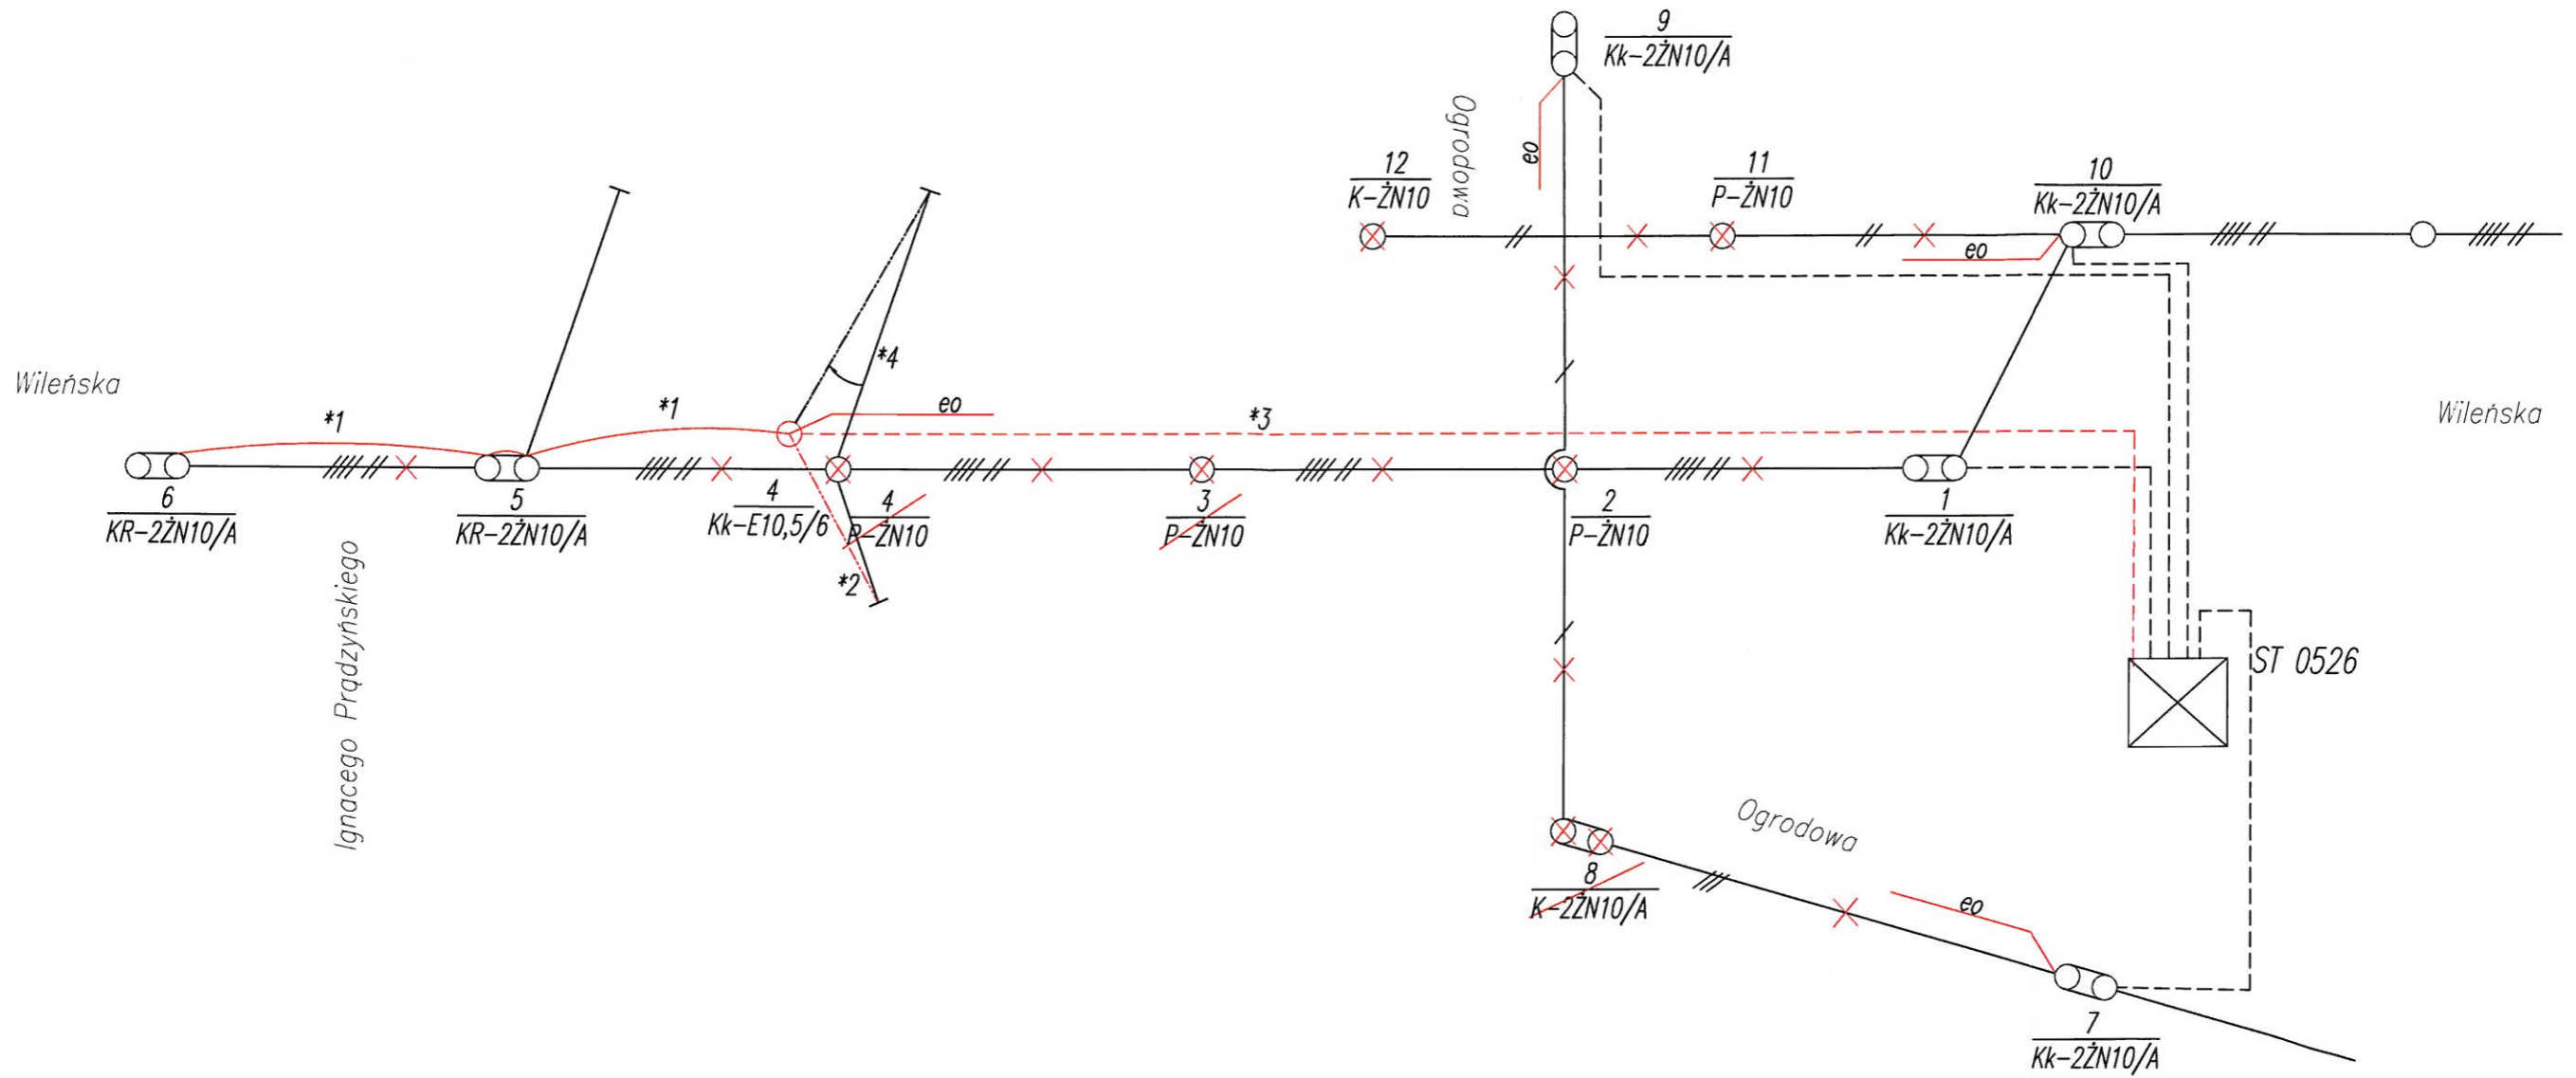

- \*1 - proj. AsXSn4x70 + 2x25
- \*2 - proj. AsXSn4x16
- \*3 - proj. YAKXS4x120 + FeZn30x4
- \*4 - istn. przyłączy przenieść na nowy słup 4
- eo - proj. YAKXS4x25 + FeZn30x4
- X - likwidacje

Zlecający/Inwestor		 POWIAT WOŁOMIŃSKI, 05-200 WOŁOMIN, UL. PRĄDZYŃSKIEGO 3,		
Wykonawca		<b>A&amp;W BIURO KONSULTINGOWE</b> Anna Wąsławska ul. Pralatońska 6 lok. 144 03-510 Warszawa		
Nazwa projektu / obiekt		PRZEBUDOWA SKRZYŻOWANIA UL. WILEŃSKIEJ I OGRODOWEJ W WOŁOMINIE		
Nazwa rysunku		PLAN REALIZACYJNY - Przebudowa sieci enN - schemat		
Funkcja:	Imię i nazwisko:	Nr uprawnień:	Data:	Podpis:
Projektant:	mgr inż. Leszek Piłarski	Wa-298/02	08/2014	
Sprawdzający:	mgr inż. Jan Rudziński	St-330/87	08/2014	
Branża:	Energetyczna			
Format rysunku:	Zlecenie/Umowa	Faza projektu	Nr rysunku	Skala
A3	032/570/2013	PW	WMN_PW_E.04	1:500