


- LEGENDA:**
- - - - - projektowane trasy kabli eS / rezerwacja trasy
 - — - projektowane trasy kabli en
 - — - projektowane trasy kabli eo
 - x x - kable, urządzenia energetyczne
 - - granice działek ewidencyjnych - LIKWIDACJA
 - 168/4 - numery działek ewidencyjnych
 - - - - zakres aktualizacji mapy do projektu


Zleceniodawca/inwestor  POWIAT WOŁOMIŃSKI,
05-200 WOŁOMIN, UL. PRĄDZIŃSKIEGO 3,

Wykonawca **A&W BIURO KONSULTINGOWE**
Anna Wasielewska
ul. Prądatowska 6 lok. 144
03-510 Warszawa

Nazwa projektu / obiekt **PRZEBUDOWA SKRZYŻOWANIA
UL. WILEŃSKIEJ I OGRODOWEJ
W WOŁOMINIE**


Nazwa rysunku **PROJEKT ZAGOSPODAROWANIA TERENU
Kable enN, eSN, oświetleniowe - plan**

Funkcja	Imię i nazwisko	Nr uprawnień	Data	Podpis	
Projektant	mgr inż. Leszek Piłarski	Wa-298/02	08/2014		
Sprawdzający	mgr inż. Jan Rudziński	St-330/87	08/2014		
Branża	Energetyczna				
Format rysunku	Zlecenie/Umowa	Faza projektu	Nr rysunku	Skala	Ważność
A3	032/570/2013	PB	WMN_PB_E.01	1:500	

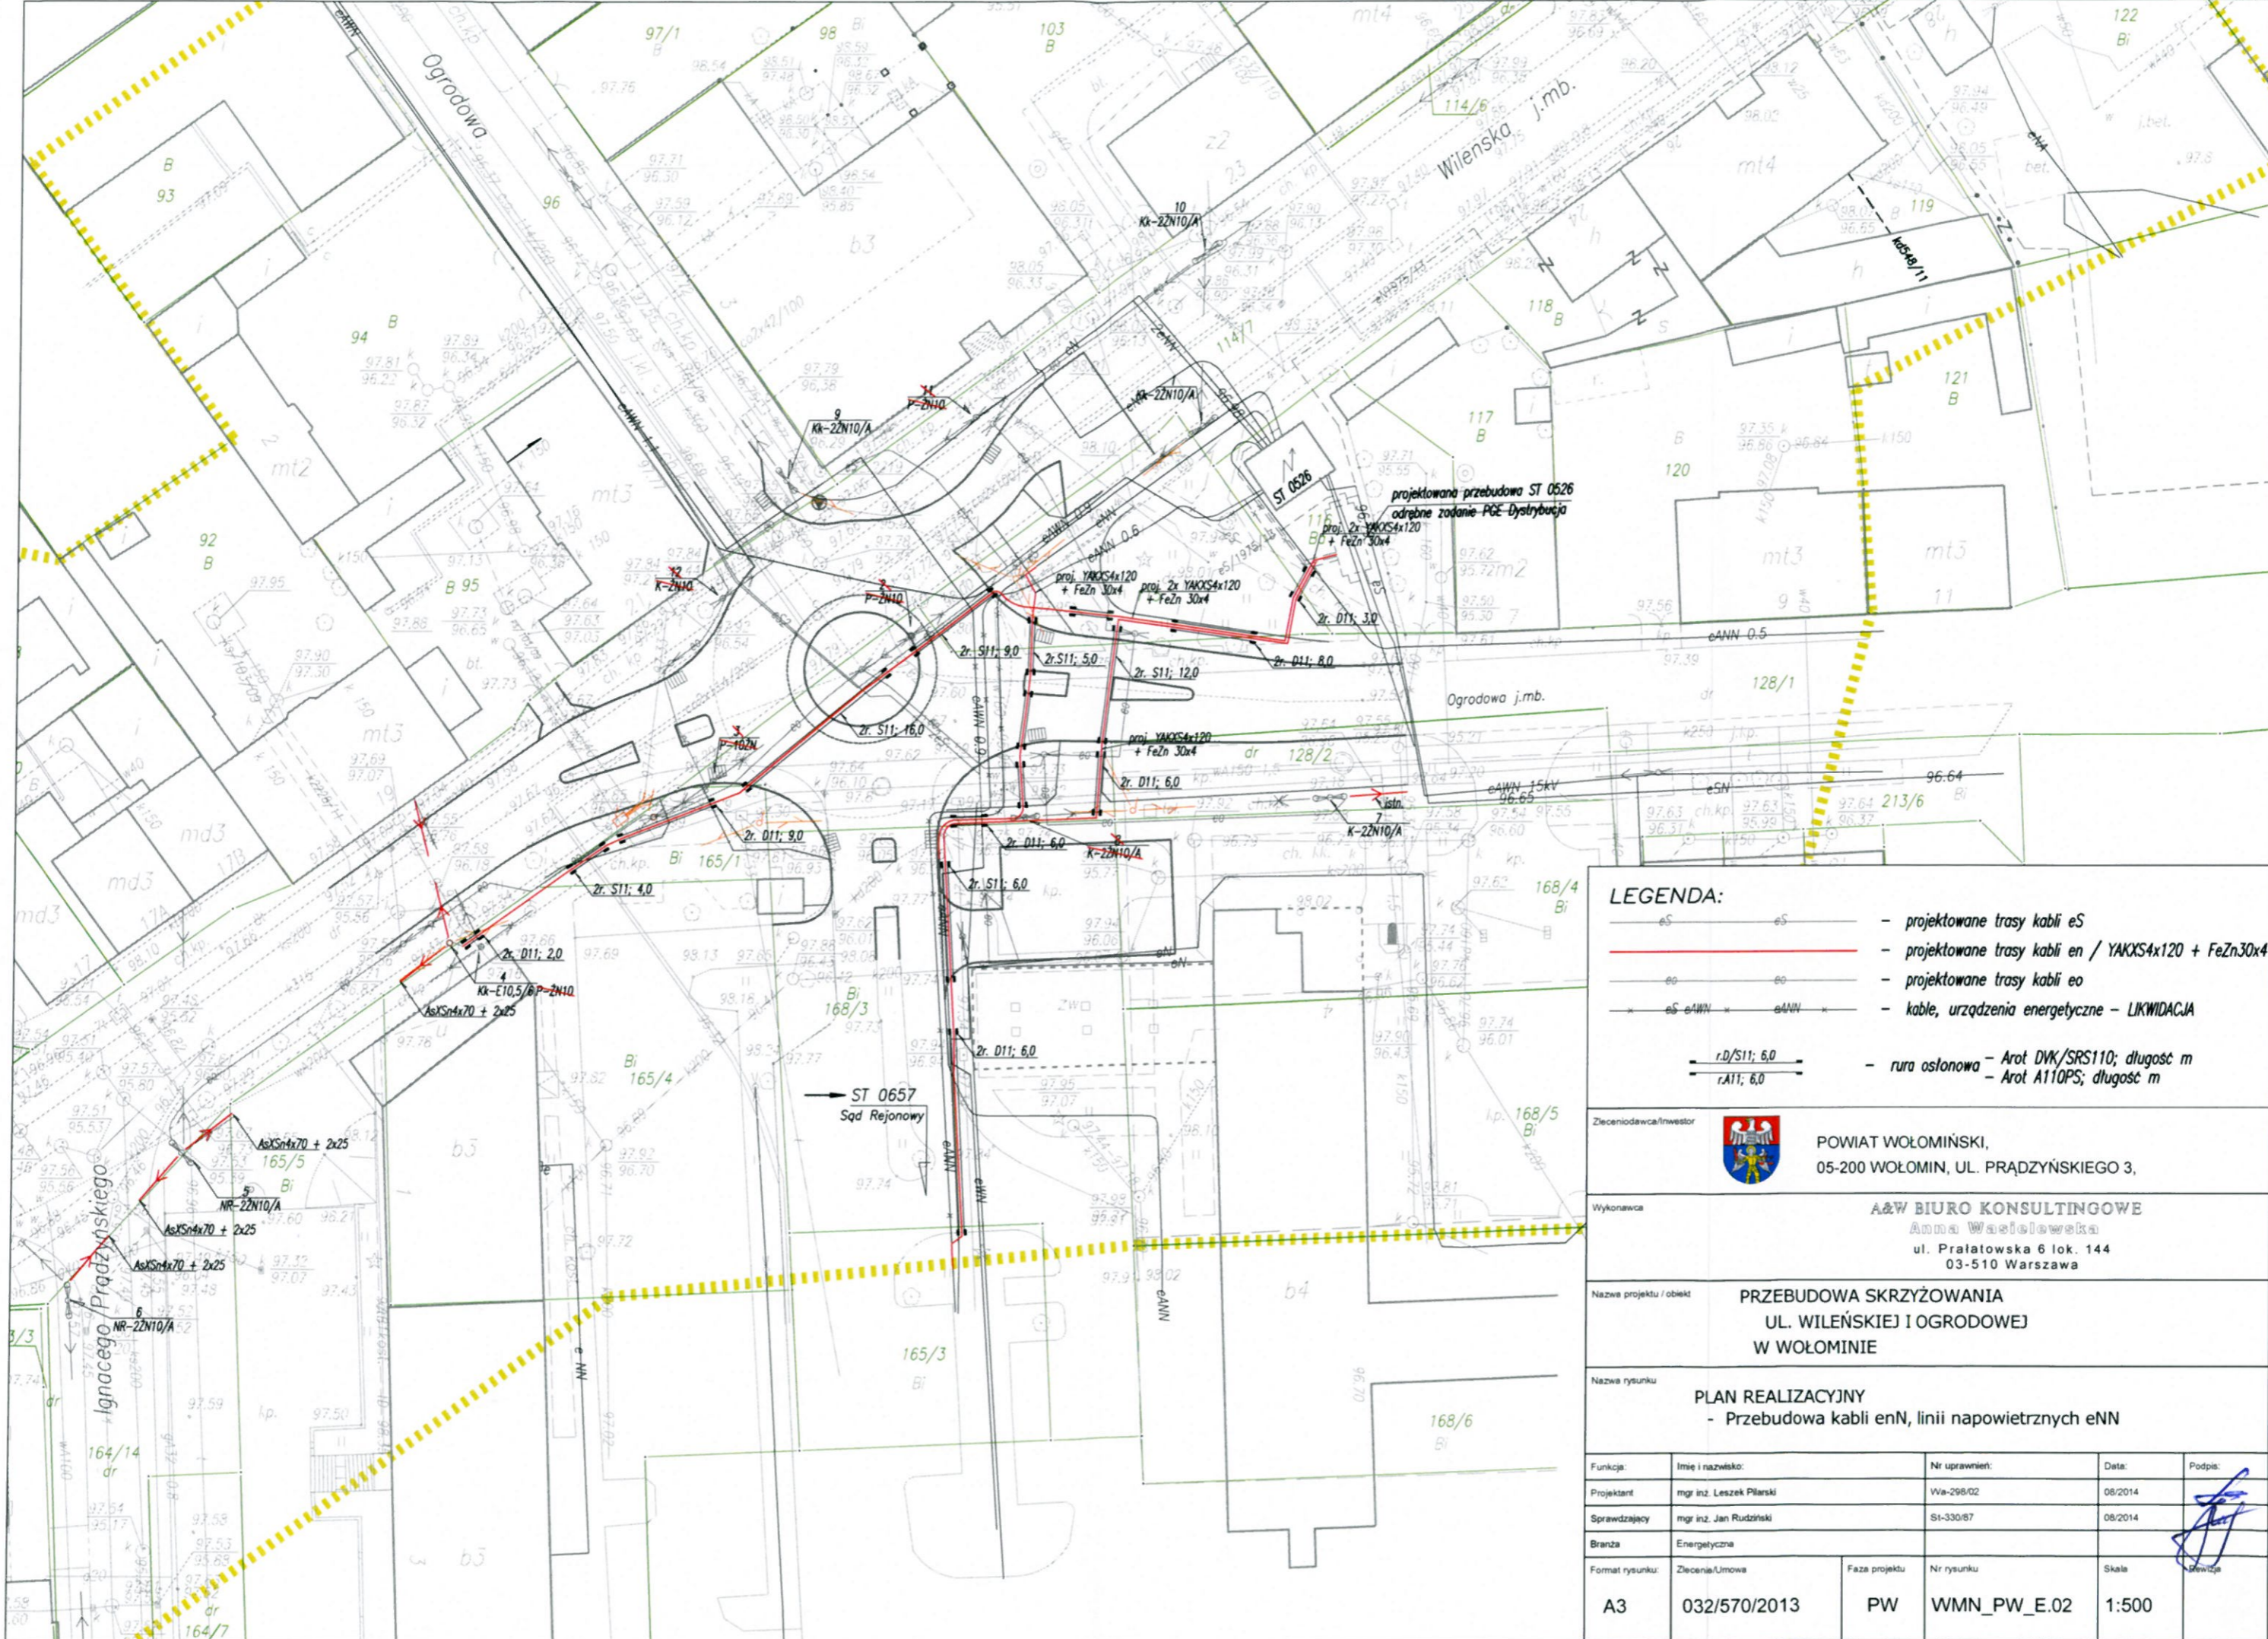

LEGENDA:

	eS	- projektowane trasy kabli eS
	en	- projektowane trasy kabli en / YAKXS4x120 + FeZn30x4
	eo	- projektowane trasy kabli eo
	eS eANN	- kable, urządzenia energetyczne - LIKWIDACJA
	r.D/S11; 6,0	- rura osłonowa - Arot DVK/SRS110; długość m
	r.A11; 6,0	- Arot A110PS; długość m


Zlecniodawca/inwestor  POWIAT WOŁOMIŃSKI,
05-200 WOŁOMIN, UL. PRĄDZYŃSKIEGO 3,

Wykonawca **A&W BIURO KONSULTINGOWE**
Anna Wasielewska
ul. Prażalska 6 lok. 144
03-510 Warszawa

Nazwa projektu / obiekt **PRZEBUDOWA SKRZYŻOWANIA
UL. WILEŃSKIEJ I OGRODOWEJ
W WOŁOMINIE**


Nazwa rysunku **PLAN REALIZACYJNY
- Przebudowa kabli enN, linii napowietrznych eNN**

Funkcja:	Imię i nazwisko:	Nr uprawnień:	Data:	Podpis:
Projektant	mgr inż. Leszek Piłarski	Wa-298/02	08/2014	
Sprawdzający	mgr inż. Jan Rudziński	St-330/87	08/2014	
Branża	Energetyczna			
Format rysunku:	Zlecenie/Uмова	Faza projektu	Nr rysunku	
A3	032/570/2013	PW	WMN_PW_E.02	1:500

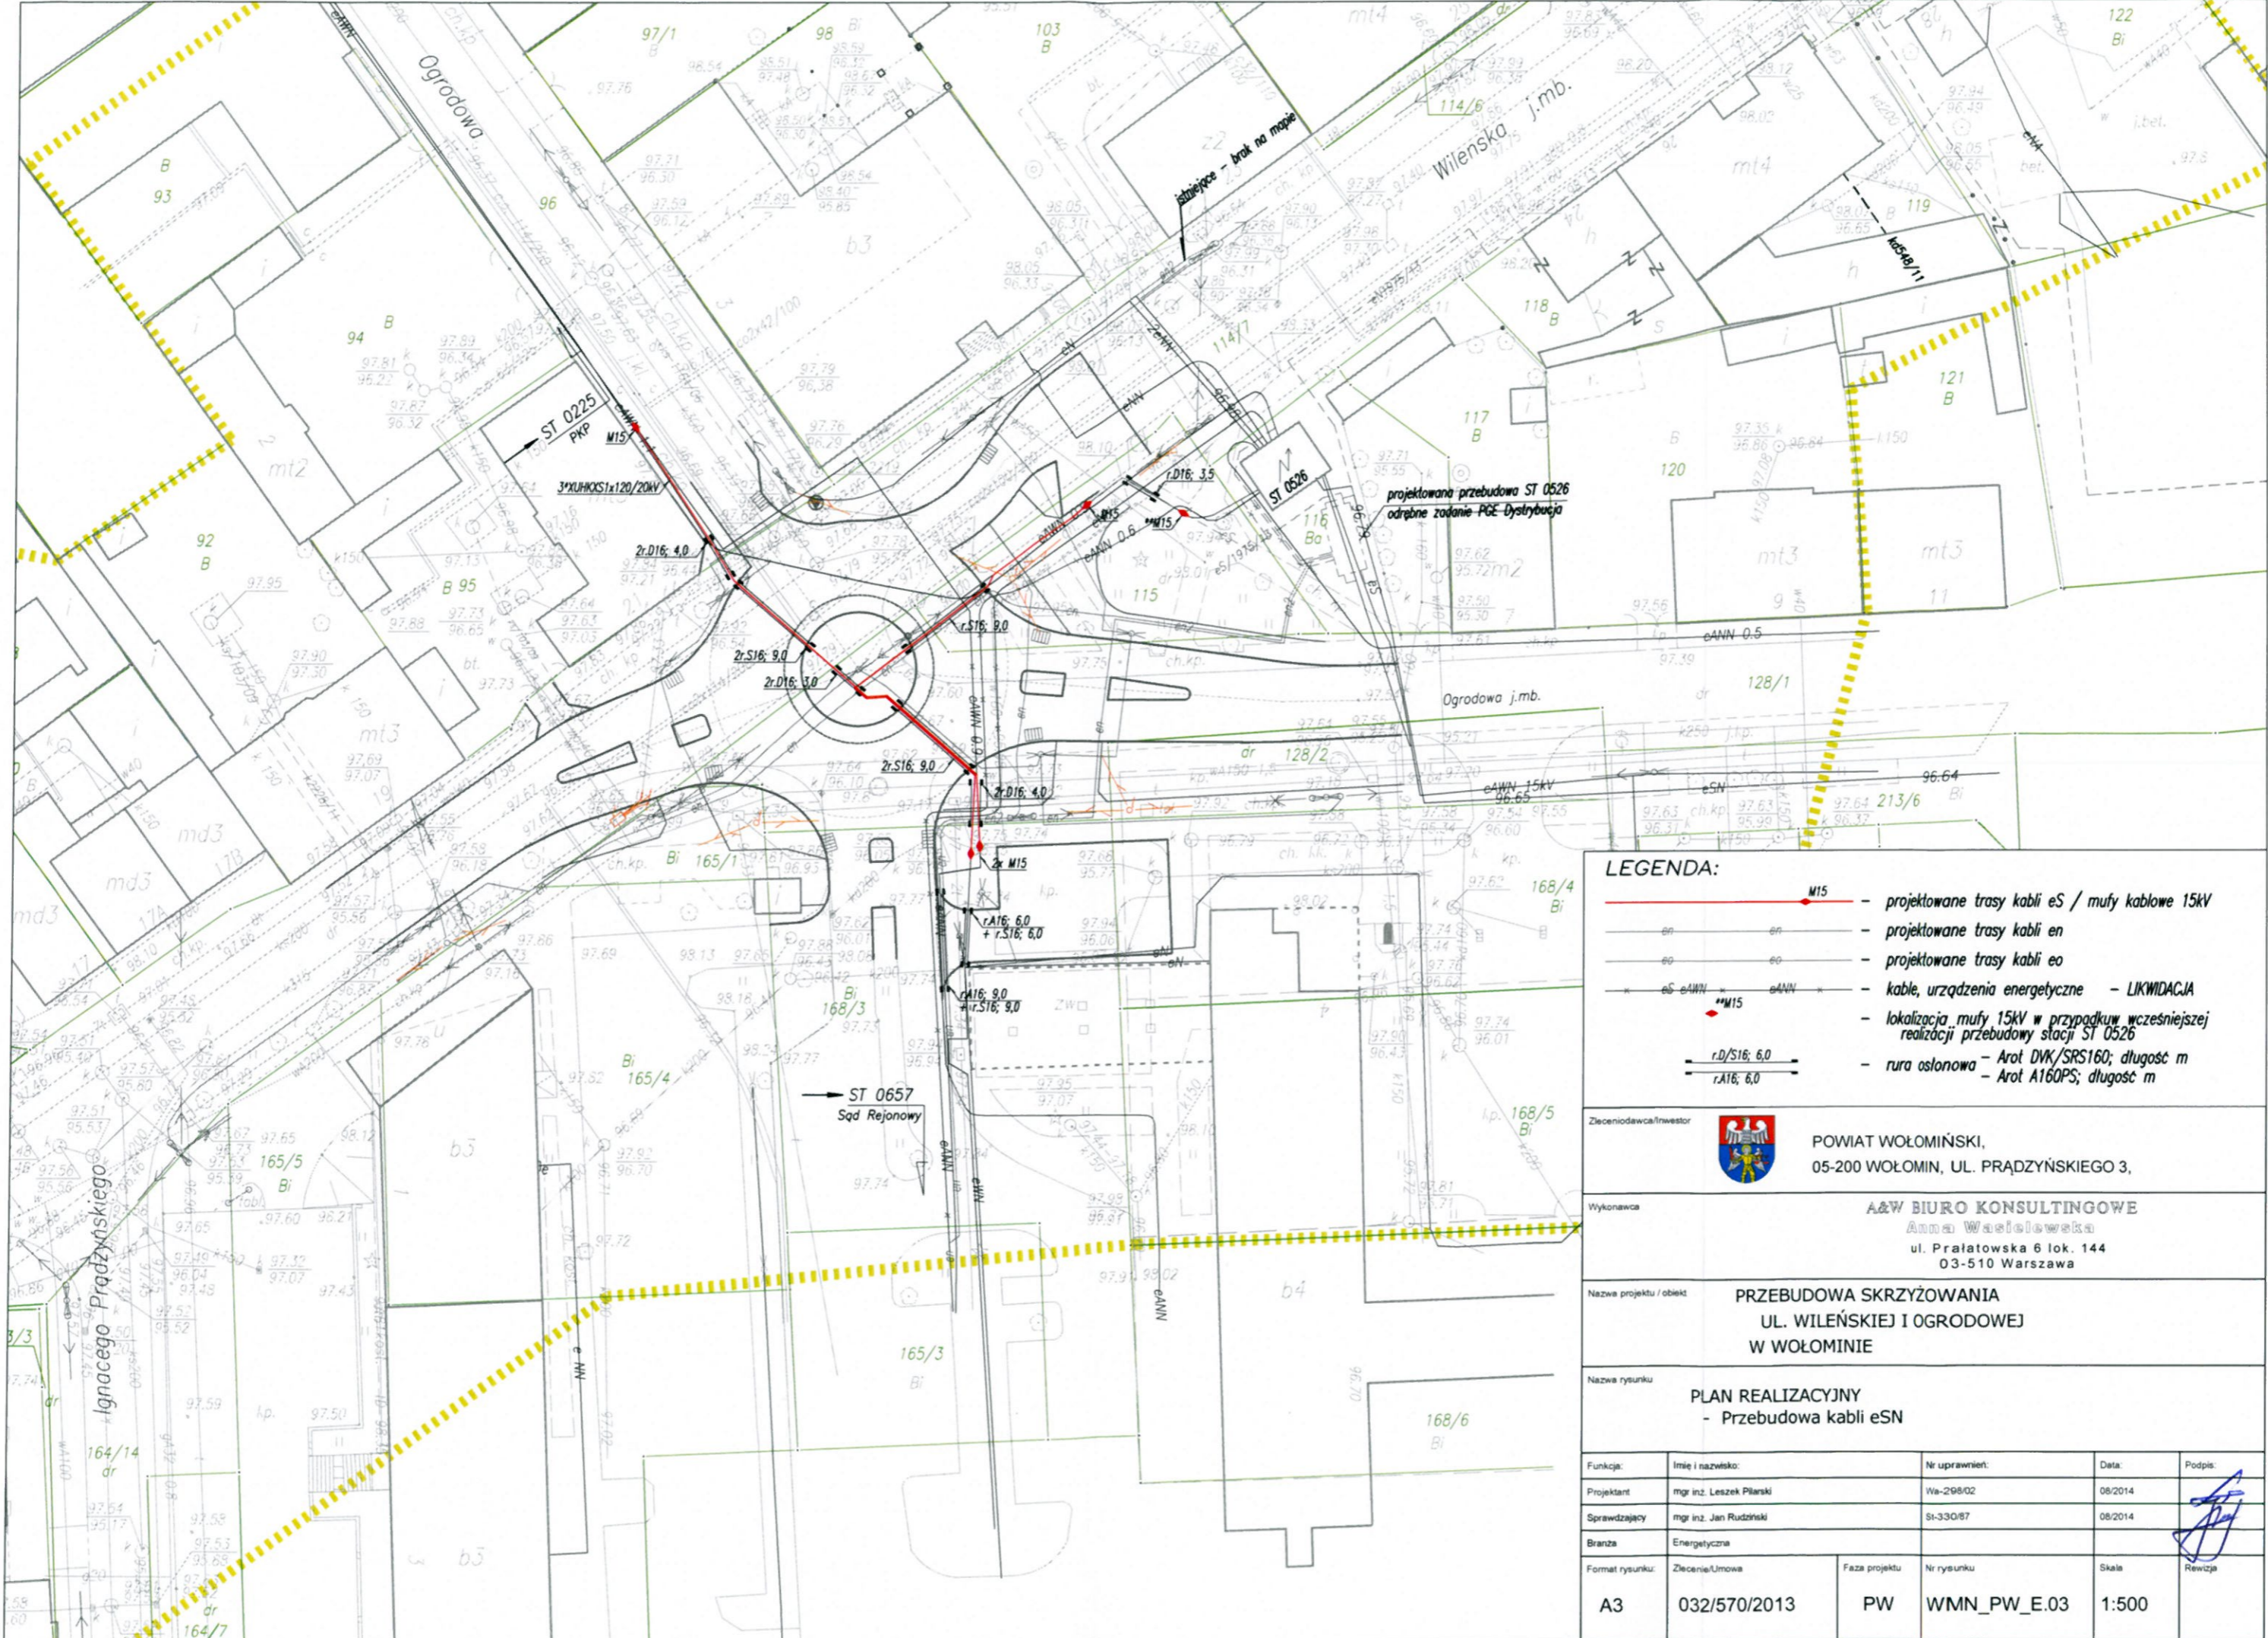

LEGENDA:


- projektowane trasy kabli eS / mufy kablowe 15kV
- projektowane trasy kabli en
- projektowane trasy kabli eo
- kable, urządzenia energetyczne - LIKWIDACJA
- lokalizacja mufy 15kV w przypadku wcześniejszej realizacji przebudowy stacji ST 0526
- rura osłonowa - Arot DVK/SRS160; długość m
- rura osłonowa - Arot A160PS; długość m


Zleceniodawca/Inwestor  POWIAT WOŁOMIŃSKI,
05-200 WOŁOMIN, UL. PRĄDZYŃSKIEGO 3,

Wykonawca **A&W BIURO KONSULTINGOWE**
Anna Wasielewska
ul. Prałatowska 6 lok. 144
03-510 Warszawa

Nazwa projektu / obiekt **PRZEBUDOWA SKRZYŻOWANIA
UL. WILEŃSKIEJ I OGRODOWEJ
W WOŁOMINIE**

Nazwa rysunku **PLAN REALIZACYJNY
- Przebudowa kabli eSN**

Funkcja:	Imię i nazwisko:	Nr uprawnień:	Data:	Podpis:	
Projektant	mgr inż. Leszek Piłarski	Wa-298/02	08/2014		
Sprawdzający	mgr inż. Jan Rudziński	Si-330/87	08/2014		
Branża	Energetyczna				
Format rysunku:	Zlecenie/Uмова	Faza projektu	Nr rysunku		Skala
A3	032/570/2013	PW	WMN_PW_E.03	1:500	Revizja

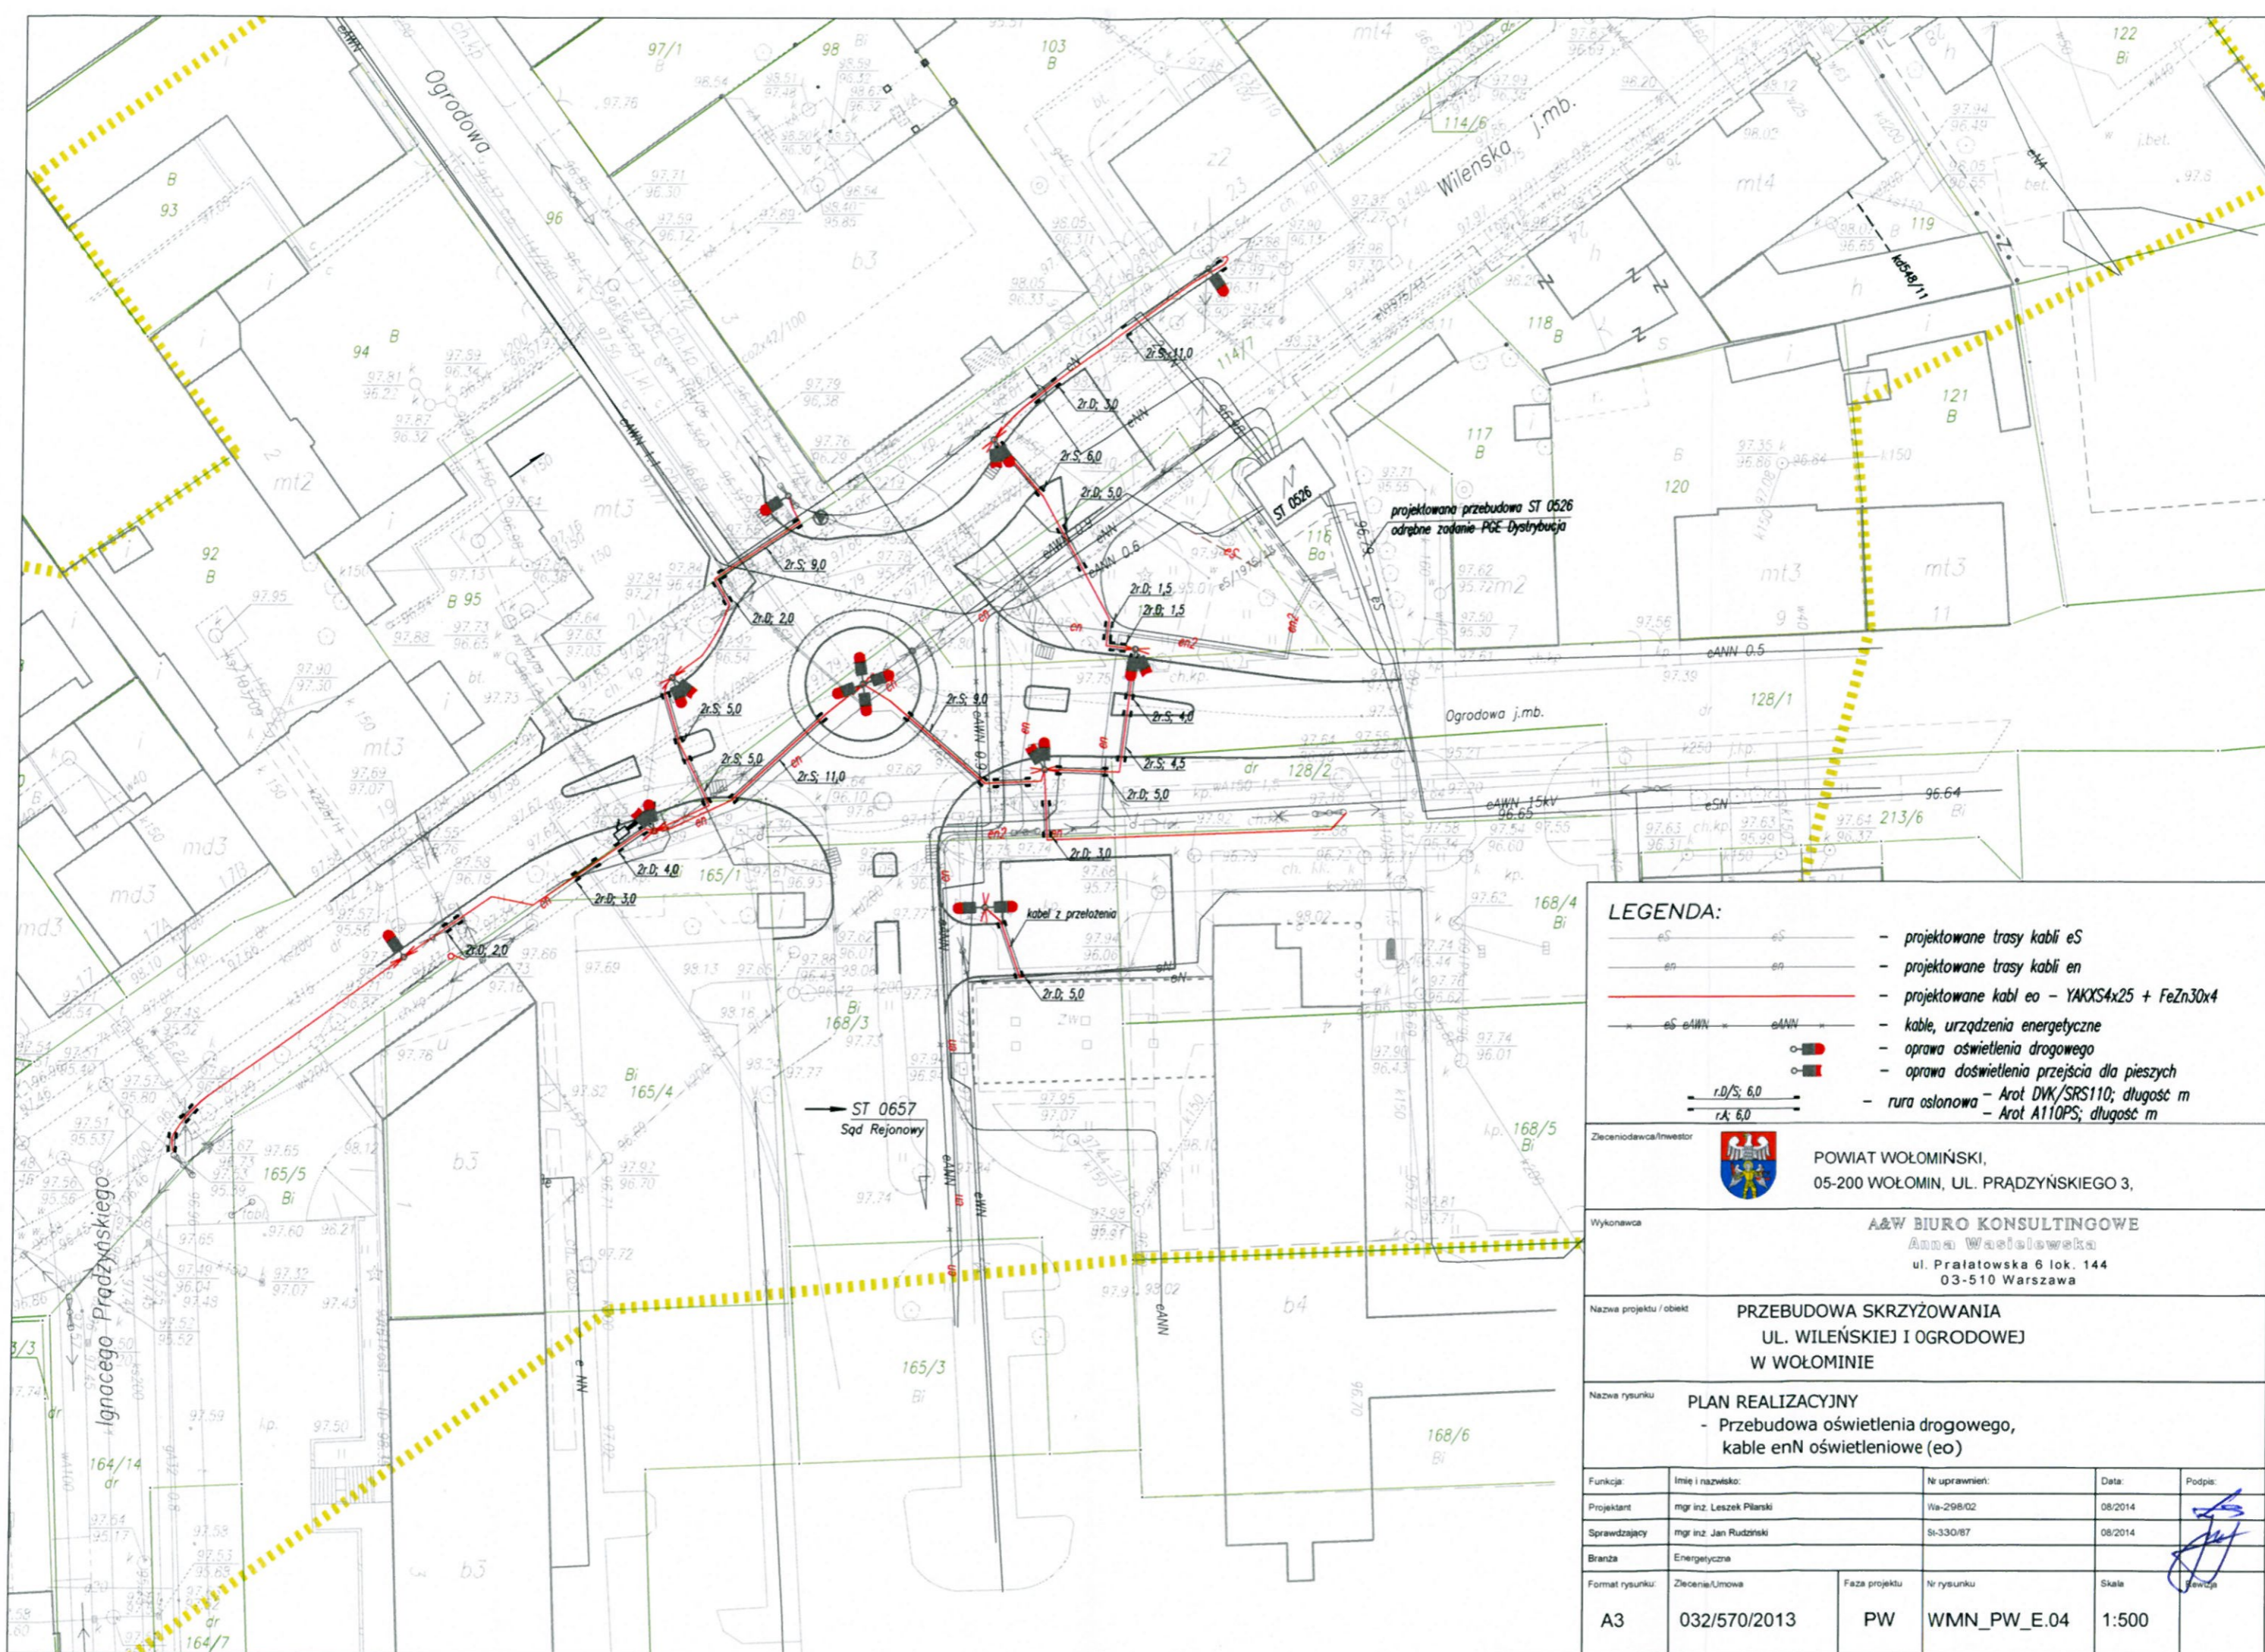

LEGENDA:

- eS - projektowane trasy kabli eS
- en - projektowane trasy kabli en
- eo - projektowane kable eo - YAKXS4x25 + FeZn30x4
- eS eAWN - kable, urządzenia energetyczne
- o - oprawa oświetlenia drogowego
- o - oprawa doświetlenia przejścia dla pieszych
- r.A: 6.0 - rura osłonowa - Arot DVK/SRS110; długość m
- r.K: 6.0 - Arot A110PS; długość m


Zleceniodawca/inwestor:  POWIAT WOŁOMIŃSKI, 05-200 WOŁOMIN, UL. PRĄDZYŃSKIEGO 3.

Wykonawca: **A&W BIURO KONSULTINGOWE**
Anna Waszlewska
ul. Pralatońska 6 lok. 144
03-510 Warszawa



Nazwa projektu / obiekt: **PRZEBUDOWA SKRZYŻOWANIA
UL. WILEŃSKIEJ I OGRODOWEJ
W WOŁOMINIE**

Nazwa rysunku: **PLAN REALIZACYJNY
- Przebudowa oświetlenia drogowego,
kable enN oświetleniowe (eo)**

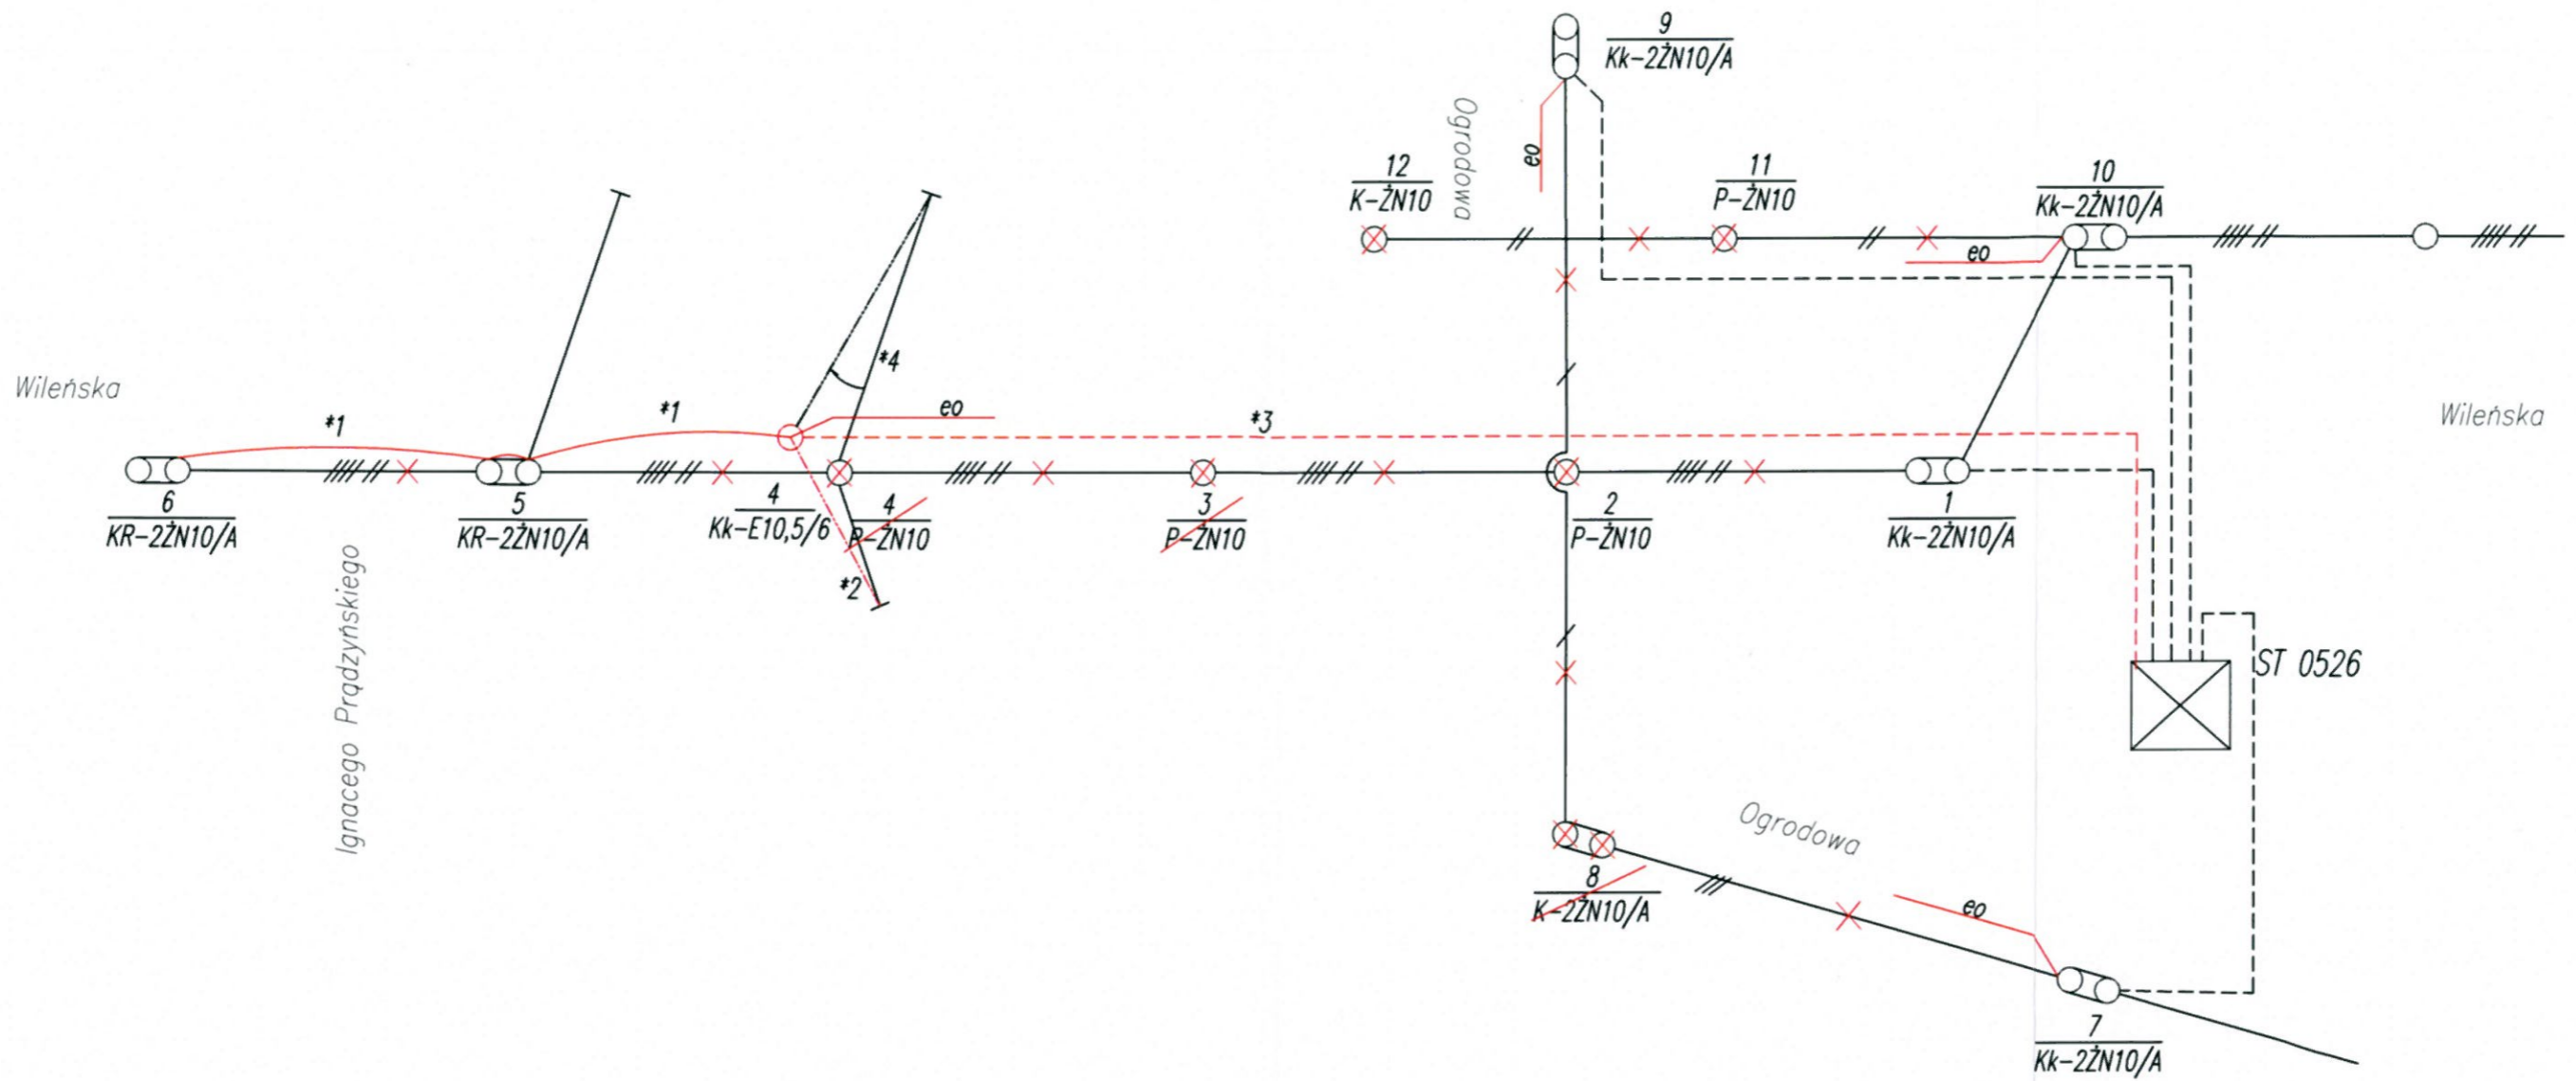Funkcja:	Imię i nazwisko:	Nr uprawnień:	Data:	Podpis:	
Projektant	mgr inż. Leszek Piłski	Wa-298/02	08/2014		
Sprawdzający	mgr inż. Jan Rudziński	Si-330/87	08/2014		
Branża	Energetyczna				
Format rysunku:	Zlecenie/Umowa	Faza projektu	Nr rysunku		Skala
A3	032/570/2013	PW	WMN_PW_E.04		1:500



- *1 - proj. AsXSn4x70 + 2x25
- *2 - proj. AsXSn4x16
- *3 - proj. YAKXS4x120 + FeZn30x4
- *4 - istn. przyłączy przelozyc na nowy stup 4
- eo - proj. YAKXS4x25 + FeZn30x4
- X - likwidacje

Zleceniodawca/Inwestor		 POWIAT WOŁOMIŃSKI, 05-200 WOŁOMIN, UL. PRĄDZYŃSKIEGO 3,		
Wykonawca		A&W BIURO KONSULTINGOWE Anna Wasilewska ul. Prałatońska 6 lok. 144 03-510 Warszawa		
Nazwa projektu / obiekt		PRZEBUDOWA SKRZYŻOWANIA UL. WILEŃSKIEJ I OGRODOWEJ W WOŁOMINIE		
Nazwa rysunku		PLAN REALIZACYJNY - Przebudowa sieci enN - schemat		
Funkcja:	Imię i nazwisko:	Nr uprawnień:	Data:	Podpis:
Projektant	mgr inż. Leszek Piłarski	Wa-298/02	08/2014	
Sprawdzający	mgr inż. Jan Rudziński	St-330/87	08/2014	
Branża:	Energetyczna			
Format rysunku:	Zlecenie/Umowa	Faza projektu	Nr rysunku	Skala
A3	032/570/2013	PW	WMN_PW_E.04	1:500