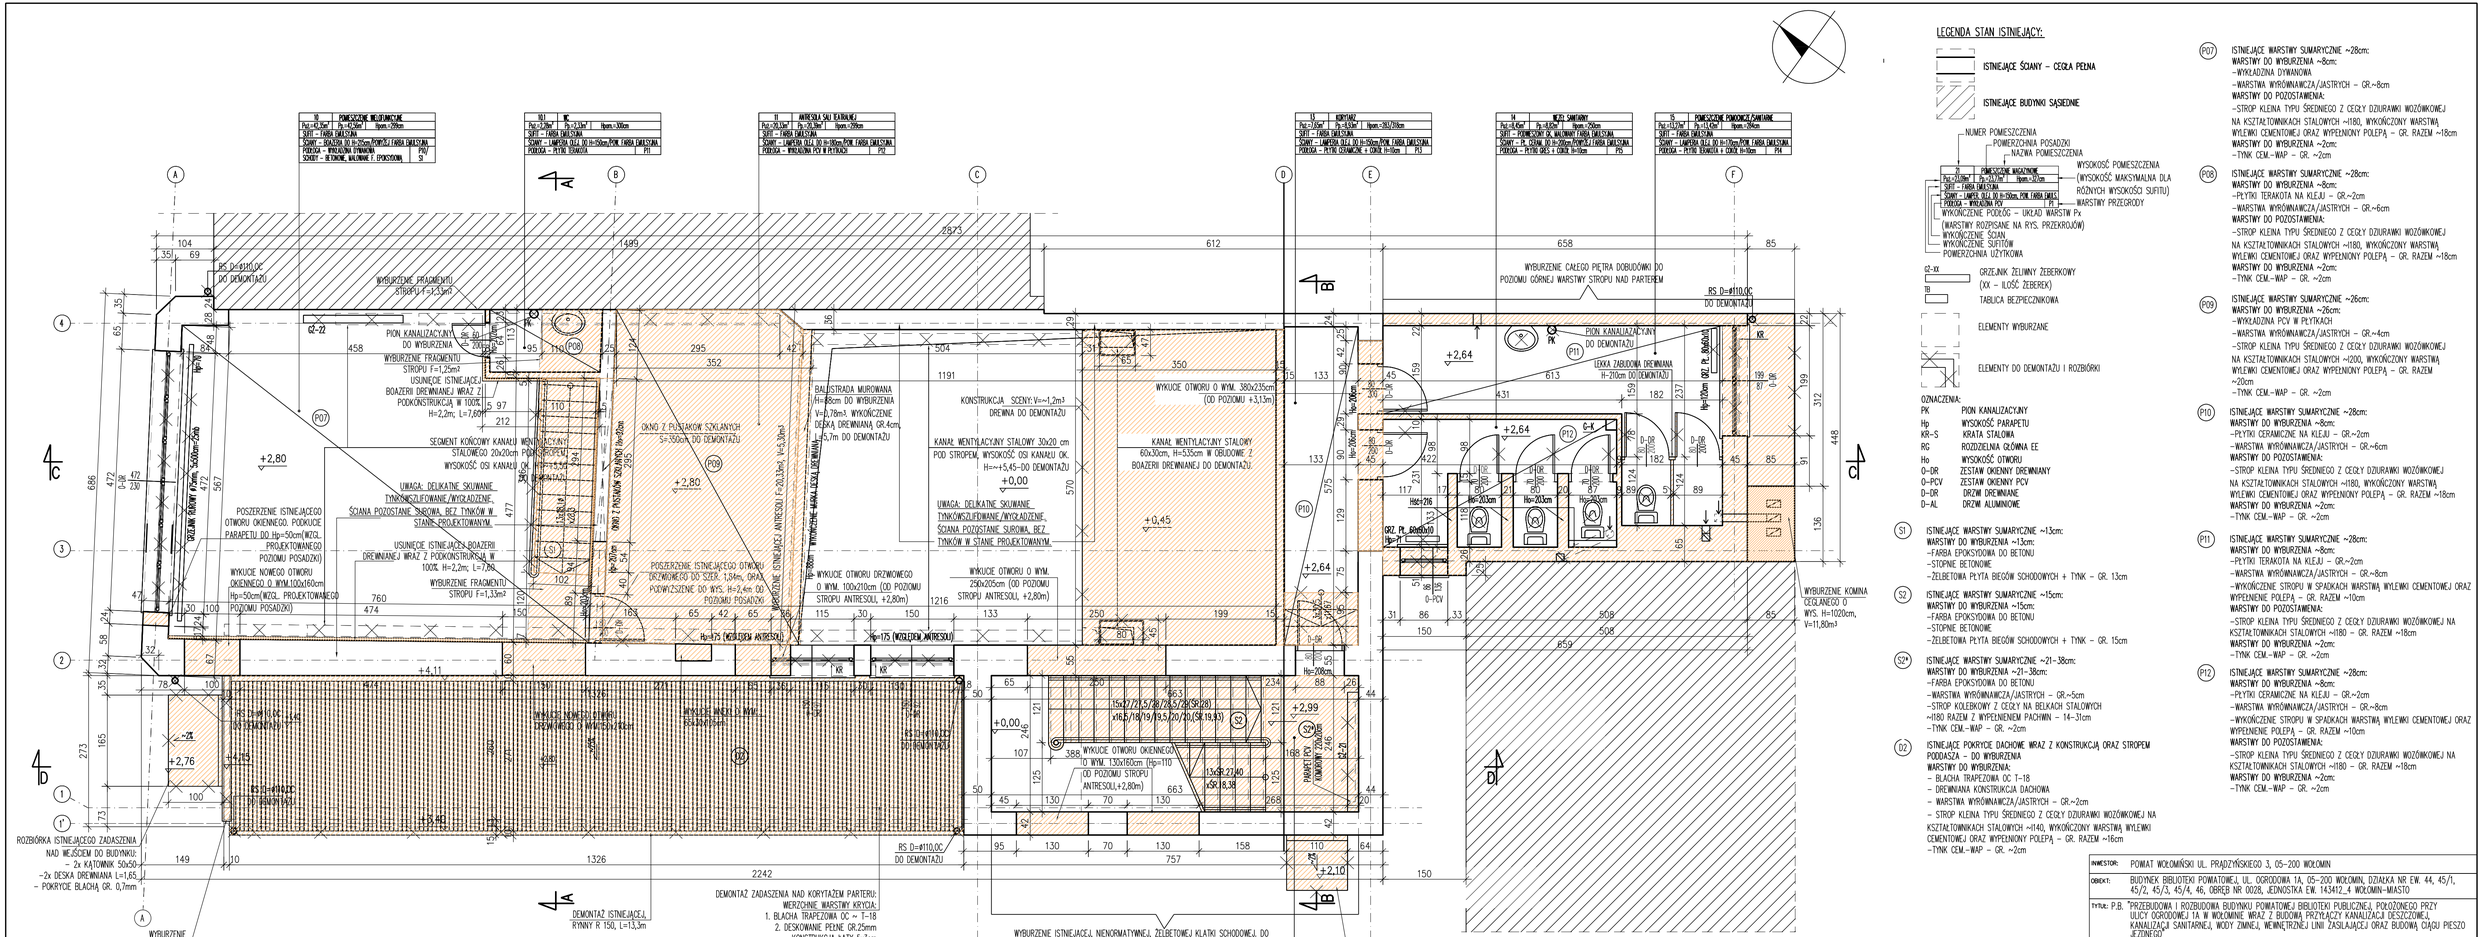

LEGENDA STAN ISTNIEJĄCY:

- ISTNIEJĄCE ŚCIANY – CEGŁA PEŁNA
- ISTNIEJĄCE BUDYNKI SĄSIEDNIE
- NUMER POMIESZCZENIA
- POWIERZCHNIA POSADZKI
- NAZWA POMIESZCZENIA
- WYSOKOŚĆ POMIESZCZENIA (WYSOKOŚĆ MAKSYMALNA DLA RÓŻNYCH WYSOKOŚCI SUFITU)
- WARSTWY PRZEGRODY
- WYKOŃCZENIE PODŁÓG – UKŁAD WARSTW Px (WARSTWY ROZPISANE NA RYS. PRZEKROJÓW)
- WYKOŃCZENIE ŚCIAN
- WYKOŃCZENIE SUFITÓW
- POWIERZCHNIA UŻYTKOWA
- G2-XX GRZEJNIK ŻELIWNY ŻEBERKOWY (XX – ILOŚĆ ŻEBEREK)
- TB TABLICA BEZPIECZNIKOWA
- ELEMENTY WYBURZANE
- ELEMENTY DO DEMONTAŻU I ROZBIÓRKI

OZNACZENIA:
PK PION KANALIZACYJNY
Hp WYSOKOŚĆ PARAPETU
KR–S KRATA STALOWA
RG ROZDZIELNIA GŁÓWNA EE
Ho WYSOKOŚĆ OTWORU
O–DR ZESTAW OKIENNY DREWNIANY
O–PCV ZESTAW OKIENNY PCV
D–DR DRZWI DREWNIANE
D–AL DRZWI ALUMINIOWE

S1 ISTNIEJĄCE WARSTWY SUMARYCZNE ~13cm:
WARSTWY DO WYBURZENIA ~13cm:
–FARBA EPOKSYDOWA DO BETONU
–STOPNIE BETONOWE
–ŻELBETOWA PŁYTA BIEGÓW SCHODOWYCH + TYNK – GR. 13cm

S2 ISTNIEJĄCE WARSTWY SUMARYCZNE ~15cm:
WARSTWY DO WYBURZENIA ~15cm:
–FARBA EPOKSYDOWA DO BETONU
–STOPNIE BETONOWE
–ŻELBETOWA PŁYTA BIEGÓW SCHODOWYCH + TYNK – GR. 15cm

S2* ISTNIEJĄCE WARSTWY SUMARYCZNE ~21–38cm:
WARSTWY DO WYBURZENIA ~21–38cm:
–FARBA EPOKSYDOWA DO BETONU
–WARSTWA WYRÓWNAWCZA/JASTRYCH – GR.~5cm
–STROP KOLEBKOWY Z CEGŁY NA BELKACH STALOWYCH ~1180 RAZEM Z WYPEŁNIENIEM PACHWIN – 14–31cm
–TYNK CEM.–WAP – GR. ~2cm

D2 ISTNIEJĄCE POKRYCIE DACHOWE WRAZ Z KONSTRUKCJĄ ORAZ STROPEM PODDASZA – DO WYBURZENIA
WARSTWY DO WYBURZENIA:
– BLACHA TRAPEZOWA OC T–18
– DREWNIANA KONSTRUKCJA DACHOWA
– WARSTWA WYRÓWNAWCZA/JASTRYCH – GR.~2cm
– STROP KLEINA TYPU ŚREDNIEGO Z CEGŁY DZIURAWKI WOZÓWKOWEJ NA KSZTAŁTOWNIKACH STALOWYCH ~1140, WYKOŃCZONY WARSTWĄ WYLEWKI CEMENTOWEJ ORAZ WYPEŁNIONY POLEPĄ – GR. RAZEM ~16cm
–TYNK CEM.–WAP – GR. ~2cm

P07 ISTNIEJĄCE WARSTWY SUMARYCZNE ~28cm:
WARSTWY DO WYBURZENIA ~8cm:
–WYKŁADZINA DYWANOWA
–WARSTWA WYRÓWNAWCZA/JASTRYCH – GR.~8cm
WARSTWY DO POZOSTAWIENIA:
–STROP KLEINA TYPU ŚREDNIEGO Z CEGŁY DZIURAWKI WOZÓWKOWEJ NA KSZTAŁTOWNIKACH STALOWYCH ~1180, WYKOŃCZONY WARSTWĄ WYLEWKI CEMENTOWEJ ORAZ WYPEŁNIONY POLEPĄ – GR. RAZEM ~18cm
WARSTWY DO WYBURZENIA ~2cm:
–TYNK CEM.–WAP – GR. ~2cm

P08 ISTNIEJĄCE WARSTWY SUMARYCZNE ~28cm:
WARSTWY DO WYBURZENIA ~8cm:
–PŁYTKI TERAKOTA NA KLEJU – GR.~2cm
–WARSTWA WYRÓWNAWCZA/JASTRYCH – GR.~6cm
WARSTWY DO POZOSTAWIENIA:
–STROP KLEINA TYPU ŚREDNIEGO Z CEGŁY DZIURAWKI WOZÓWKOWEJ NA KSZTAŁTOWNIKACH STALOWYCH ~1180, WYKOŃCZONY WARSTWĄ WYLEWKI CEMENTOWEJ ORAZ WYPEŁNIONY POLEPĄ – GR. RAZEM ~18cm
WARSTWY DO WYBURZENIA ~2cm:
–TYNK CEM.–WAP – GR. ~2cm

P09 ISTNIEJĄCE WARSTWY SUMARYCZNE ~26cm:
WARSTWY DO WYBURZENIA ~26cm:
–WYKŁADZINA PCV W PŁYTKACH
–WARSTWA WYRÓWNAWCZA/JASTRYCH – GR.~4cm
–STROP KLEINA TYPU ŚREDNIEGO Z CEGŁY DZIURAWKI WOZÓWKOWEJ NA KSZTAŁTOWNIKACH STALOWYCH ~1200, WYKOŃCZONY WARSTWĄ WYLEWKI CEMENTOWEJ ORAZ WYPEŁNIONY POLEPĄ – GR. RAZEM ~20cm
–TYNK CEM.–WAP – GR. ~2cm

P10 ISTNIEJĄCE WARSTWY SUMARYCZNE ~28cm:
WARSTWY DO WYBURZENIA ~8cm:
–PŁYTKI CERAMICZNE NA KLEJU – GR.~2cm
–WARSTWA WYRÓWNAWCZA/JASTRYCH – GR.~6cm
WARSTWY DO POZOSTAWIENIA:
–STROP KLEINA TYPU ŚREDNIEGO Z CEGŁY DZIURAWKI WOZÓWKOWEJ NA KSZTAŁTOWNIKACH STALOWYCH ~1180, WYKOŃCZONY WARSTWĄ WYLEWKI CEMENTOWEJ ORAZ WYPEŁNIONY POLEPĄ – GR. RAZEM ~18cm
WARSTWY DO WYBURZENIA ~2cm:
–TYNK CEM.–WAP – GR. ~2cm

P11 ISTNIEJĄCE WARSTWY SUMARYCZNE ~28cm:
WARSTWY DO WYBURZENIA ~8cm:
–PŁYTKI TERAKOTA NA KLEJU – GR.~2cm
–WARSTWA WYRÓWNAWCZA/JASTRYCH – GR.~8cm
–WYKOŃCZENIE STROPU W SPADKACH WARSTWĄ WYLEWKI CEMENTOWEJ ORAZ WYPEŁNIENIE POLEPĄ – GR. RAZEM ~10cm
WARSTWY DO POZOSTAWIENIA:
–STROP KLEINA TYPU ŚREDNIEGO Z CEGŁY DZIURAWKI WOZÓWKOWEJ NA KSZTAŁTOWNIKACH STALOWYCH ~1180 – GR. RAZEM ~18cm
WARSTWY DO WYBURZENIA ~2cm:
–TYNK CEM.–WAP – GR. ~2cm

P12 ISTNIEJĄCE WARSTWY SUMARYCZNE ~28cm:
WARSTWY DO WYBURZENIA ~8cm:
–PŁYTKI CERAMICZNE NA KLEJU – GR.~2cm
–WARSTWA WYRÓWNAWCZA/JASTRYCH – GR.~8cm
–WYKOŃCZENIE STROPU W SPADKACH WARSTWĄ WYLEWKI CEMENTOWEJ ORAZ WYPEŁNIENIE POLEPĄ – GR. RAZEM ~10cm
WARSTWY DO POZOSTAWIENIA:
–STROP KLEINA TYPU ŚREDNIEGO Z CEGŁY DZIURAWKI WOZÓWKOWEJ NA KSZTAŁTOWNIKACH STALOWYCH ~1180 – GR. RAZEM ~18cm
WARSTWY DO WYBURZENIA ~2cm:
–TYNK CEM.–WAP – GR. ~2cm

UWAGA:
WSZYSTKIE WYMIARY PROJEKTOWANYCH PRZEKUĆ, W ISTNIEJĄCYCH ŚCIANACH PODANO DLA STANU WYKOŃCZONEGO (WRAZ Z TYNKIEM) ORAZ DLA POZIOMU WYKOŃCZONEJ POSADZKI W STANIE PROJEKTOWANYM.
W PRZYPADKU OTWORÓW, NALEŻY DODAĆ GRUBOŚĆ TYNKU (Z PRAWEJ I LEWEJ STRONY), DO WYSOKOŚCI NALEŻY UWZGLĘDNIĆ GRUBOŚĆ TYNKU NA NADPROŻU ORAZ GRUBOŚCI WARSTW WYKUWANEJ POSADZKI.

UWAGA:
1. DO WYBURZENIA, SKUCIA I DEMONTAŻU PRZEZNACZA SIĘ:
– 100% TYNKÓW NA SUFITACH WEWNĄTRZ POMIESZCZEŃ
– 100% TYNKÓW NA ŚCIANACH WEWNĄTRZ POMIESZCZEŃ
– 100% WYKOŃCZENIA POSADZEK WG OPISU W LEGENDZIE
– 100% ELEMENTÓW WYKOŃCZENIA ŚCIAN (PŁYTKI CERAMICZNE, BALUSTRADY STALOWE)
– 100% STOLARKI DRZWIOWEJ WEWNĘTRZNEJ I ZEWNĘTRZNEJ
– 100% ELEMENTÓW BIAŁEGO MONTAŻU I ARMATURY
– 100% TYNKÓW, PŁYTEK CERAMICZNYCH, BOAZERII DREWNIANYCH
– 100% ELEMENTÓW INSTALACJI WEWNĘTRZNYCH WG OPISU W CZĘŚCI INSTALACYJNEJ SANITARNEJ I ELEKTRYCZNEJ (INSTALACJA ELEKTRYCZNA, WOD–KAN, C.O.)
– 100% KRAT OKIENNYCH DO DEMONTAŻU
– 100% PARAPETÓW ŻELIWNYCH Z BALACHY POMIEKANEJ

INWESTOR:	POWIAT WOŁOMIŃSKI UL. PRAŻYŃSKIEGO 3, 05–200 WOŁOMIN
OBIEKT:	BUDYNEK BIBLIOTEKI POWIATOWEJ UL. OGRODOWA 1A, 05–200 WOŁOMIN, DZIAŁKA NR EW. 44, 45/1, 45/2, 45/3, 45/4, 46, OBRĘB NR 0028, JEDNOSTKA EW. 143412_4 WOŁOMIN–MIASTO
TYTUŁ: P.B.	"PRZEBUDOWA I ROZBUDOWA BUDYNKU POWIATOWEJ BIBLIOTEKI PUBLICZNEJ, POŁOŻONEGO PRZY ULICY OGRODOWEJ 1A W WOŁOMINIE WRAZ Z BUDOWĄ PRZYŁĄCZY KANALIZACJI DESZCZOWEJ, KANALIZACJI SANITARNEJ, WODY ZIMNEJ, WEWNĘTRZNEJ LINII ZASILAJĄCEJ ORAZ BUDOWĄ CIĄGU PIESZO JEZDNEGO"
	RZUT I PIĘTRA – STAN ISTNIEJĄCY, WYBURZENIA I ROZBIÓRKI

MABUD "MABUD" BIURO USŁUG DLA BUDOWNICTWA, SPÓŁKA CYWILNA DANUTA I MARIAN MAZGAJ, ul. BIELIKA 53, 44–122 GLIWICE

PROJEKTANT/SPECJALNOŚĆ: ARCHITEKTURA	MGR INŻ. ARCH. ALICJA SZARGUT–ŁOAZA	NR UPR. 19/SLOK/2002	11–2016
SPRAWDZAJĄCY/SPECJALNOŚĆ: ARCHITEKTURA	MGR INŻ. ARCH. JOANNA MAZGAJ–KLIMANEK	NR UPR. 10/09/SLOK	11–2016
PROJEKTANT/SPECJALNOŚĆ: BUDOWLANO–KONSTRUKCYJNA	MGR INŻ. SEBASTIAN MAZGAJ	NR UPR. SLK/7480/POOW/09	11–2016
SPRAWDZAJĄCY/SPECJALNOŚĆ: BUDOWLANO–KONSTRUKCYJNA	INŻ. WALDEMAR DŁUGOSZ	NR UPR. SLK/3541/POOW/09	11–2016
WSPÓŁPRACA/SPECJALNOŚĆ: ARCHITEKTURA	MGR INŻ. ARCH. DAWID WACHOWICZ	NR UPR. ---	11–2016
WSPÓŁPRACA/SPECJALNOŚĆ: ARCHITEKTURA	MGR INŻ. ARCH. PAWEŁ GOJNY	NR UPR. ---	11–2016
WSPÓŁPRACA/SPECJALNOŚĆ: BUDOWLANO–KONSTRUKCYJNA	MGR INŻ. JACEK JAMRÓZ	NR UPR. ---	11–2016

SKALA RYSUNKU:	1:50	NR PROJEKTU: 201609/PB	NR RYSUNKU: PB/04