RZUT II PIĘTRA

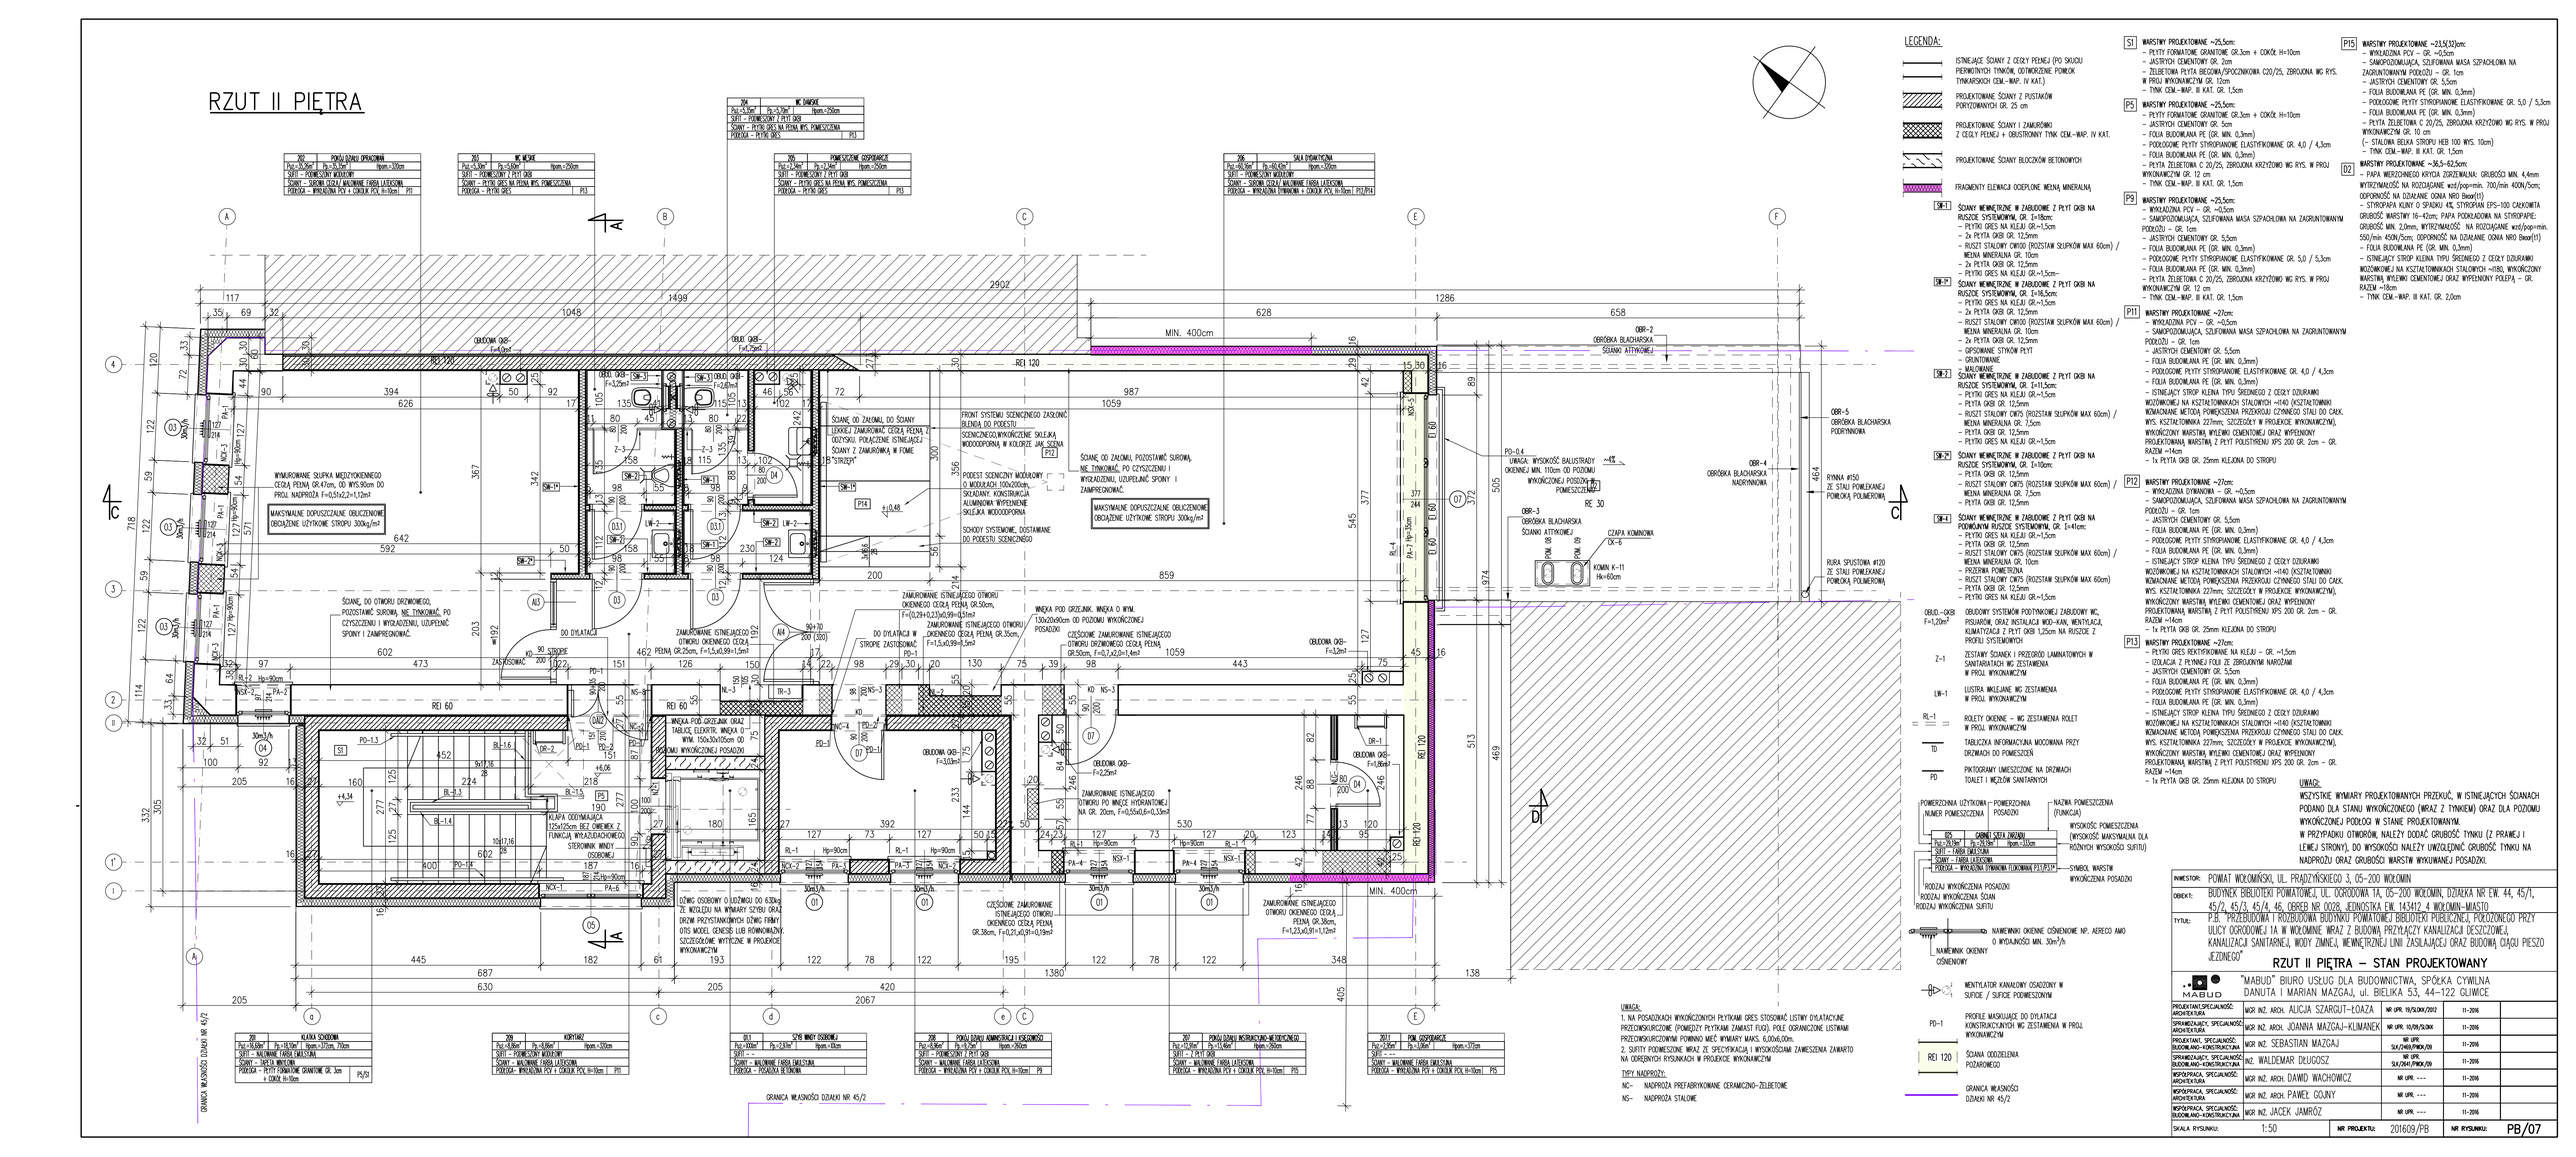

LEGENDA:

- ISTNIEJĄCE ŚCIANY Z CEGŁY PEŁNEJ (PO SKUCIU PIERWOTNYCH TYNKÓW, ODTWORZENIE POWIOK TYNKARSKICH CEM.– WAP. IV KAT.)
- PROJEKTOWANE ŚCIANY Z PUSTAKÓW PORYTOWANYCH GR. 25 cm
- PROJEKTOWANE ŚCIANY I ZAMUROWKI Z CEGŁY PEŁNEJ + OBSUTRONNY TYNK CEM.–WAP. IV KAT.
- PROJEKTOWANE ŚCIANY BLOCZKÓW BETONOWYCH
- FRAGMENTY ELEWACJI OCIEPLONE MENĄ MINERALNĄ

SK-1 ŚCIANY WEWNĘTRZNE W ZABUDOWIE Z PŁYT GKBI NA RUSZCE SYSTEMOWYM, GR. E=18cm:
- PŁYTKI GRES NA KLEJU GR.=1,5cm
- 2x PŁYTA GKBI GR. 12,5mm
- RUSZT STALOWY CW100 (ROZSTAW SŁUPKÓW MAX 60cm) / WEŁNA MINERALNA GR. 10cm
- 2x PŁYTA GKBI GR. 12,5mm
- PŁYTKI GRES NA KLEJU GR.=1,5cm–

SK-1* ŚCIANY WEWNĘTRZNE W ZABUDOWIE Z PŁYT GKBI NA RUSZCE SYSTEMOWYM, GR. E=18,5cm:
- PŁYTKI GRES NA KLEJU GR.=1,5cm
- 2x PŁYTA GKBI GR. 12,5mm
- RUSZT STALOWY CW100 (ROZSTAW SŁUPKÓW MAX 60cm) / WEŁNA MINERALNA GR. 10cm
- 2x PŁYTA GKBI GR. 12,5mm
- GIPSOWANIE STYKÓW PŁYT GRUNTOWANIE
- MALOWANIE

SK-2 ŚCIANY WEWNĘTRZNE W ZABUDOWIE Z PŁYT GKBI NA RUSZCE SYSTEMOWYM, GR. E=11,5cm:
- PŁYTKI GRES NA KLEJU GR.=1,5cm
- PŁYTA GKBI GR. 12,5mm
- RUSZT STALOWY CW75 (ROZSTAW SŁUPKÓW MAX 60cm) / WEŁNA MINERALNA GR. 7,5cm
- PŁYTA GKBI GR. 12,5mm
- PŁYTKI GRES NA KLEJU GR.=1,5cm

SK-2* ŚCIANY WEWNĘTRZNE W ZABUDOWIE Z PŁYT GKBI NA RUSZCE SYSTEMOWYM, GR. E=10cm:
- PŁYTA GKBI GR. 12,5mm
- RUSZT STALOWY CW75 (ROZSTAW SŁUPKÓW MAX 60cm) / WEŁNA MINERALNA GR. 7,5cm
- PŁYTA GKBI GR. 12,5mm
- PŁYTKI GRES NA KLEJU GR.=1,5cm

SK-4 ŚCIANY WEWNĘTRZNE W ZABUDOWIE Z PŁYT GKBI NA PODWÓJNYM RUSZCE SYSTEMOWYM, GR. E=41cm:
- PŁYTKI GRES NA KLEJU GR.=1,5cm
- PŁYTA GKBI GR. 12,5mm
- RUSZT STALOWY CW75 (ROZSTAW SŁUPKÓW MAX 60cm) / WEŁNA MINERALNA GR. 10cm
- PRZERWA POWIETRZNA
- RUSZT STALOWY CW75 (ROZSTAW SŁUPKÓW MAX 60cm)
- PŁYTA GKBI GR. 12,5mm
- PŁYTKI GRES NA KLEJU GR.=1,5cm

OBUD.–GKBI F=1,20m² OBUDOWY SYSTEMOWE PODTYNKOWEJ ZABUDOWY WC, PISUARÓW, ORAZ INSTALACJI WOD–KAN, WENTYLACJI, KLIMATYZACJI Z PŁYT GKBI 1,25cm NA RUSZCE Z PROFILI SYSTEMOWYCH

Z–1 ZESTAWY ŚCIANEK I PRZEGRÓD LAMINATOWYCH W SANITARIATACH WG ZESTAWIENIA W PROJ. WYKONAWCZYM

LW–1 LUSTRA MIĘDZY WG ZESTAWIENIA W PROJ. WYKONAWCZYM

RL–1 ROLETY OKIENNE – WG ZESTAWIENIA ROLET W PROJ. WYKONAWCZYM

TD TABLICZKA INFORMACYJNA MOCOWANA PRZY DRZWIACH DO POMIESZCZEŃ

P0 PIKTOGRAMY UMIESZCZONE NA DRZWIACH TOALET I WĘZŁÓW SANITARNYCH

S1 WARSTWY PROJEKTOWANE ~25,5cm:
- PŁYTY FORMATOWE GRANITOWE GR.3cm + COKÓŁ H=10cm
- JASTRYCH CEMENTOWY GR. 2cm
- ZŁOBIONA PŁYTA BIEGOWA/SPOCZNIKOWA C20/25, ZBROJONA WG RYS. W PROJ WYKONAWCZYM GR. 12cm
- JASTRYCH CEMENTOWY GR. 5,5cm
- FOLIA BUDOWLANA PE (GR. MIN. 0,3mm)
- TYNK CEM.–WAP. III KAT. GR. 1,5cm

P5 WARSTWY PROJEKTOWANE ~25,5cm:
- PŁYTY FORMATOWE GRANITOWE GR.3cm + COKÓŁ H=10cm
- JASTRYCH CEMENTOWY GR. 5cm
- FOLIA BUDOWLANA PE (GR. MIN. 0,3mm)
- PODKŁADOWE PŁYTY STYROPIANOWE ELASTYFIKOWANE GR. 4,0 / 4,3cm
- FOLIA BUDOWLANA PE (GR. MIN. 0,3mm)
- PŁYTA ŻELBETOWA C 20/25, ZBROJONA KRZYŻOWO WG RYS. W PROJ WYKONAWCZYM GR. 12 cm
- TYNK CEM.–WAP. III KAT. GR. 1,5cm

P9 WARSTWY PROJEKTOWANE ~25,5cm:
- WYKŁADZINA PCV – GR. ~0,5cm
- SAMOPOZIOMUJĄCA, SZUFOWANA MASA SZPACHLOWA NA ZAGRUNTOWANYM PODŁOŻU – GR. 1cm
- JASTRYCH CEMENTOWY GR. 5,5cm
- FOLIA BUDOWLANA PE (GR. MIN. 0,3mm)
- PODKŁADOWE PŁYTY STYROPIANOWE ELASTYFIKOWANE GR. 5,0 / 5,3cm
- FOLIA BUDOWLANA PE (GR. MIN. 0,3mm)
- PŁYTA ŻELBETOWA C 20/25, ZBROJONA KRZYŻOWO WG RYS. W PROJ WYKONAWCZYM GR. 12 cm
- TYNK CEM.–WAP. III KAT. GR. 1,5cm

P11 WARSTWY PROJEKTOWANE ~27cm:
- WYKŁADZINA PCV – GR. ~0,5cm
- SAMOPOZIOMUJĄCA, SZUFOWANA MASA SZPACHLOWA NA ZAGRUNTOWANYM PODŁOŻU – GR. 1cm
- JASTRYCH CEMENTOWY GR. 5,5cm
- FOLIA BUDOWLANA PE (GR. MIN. 0,3mm)
- PODKŁADOWE PŁYTY STYROPIANOWE ELASTYFIKOWANE GR. 4,0 / 4,3cm
- FOLIA BUDOWLANA PE (GR. MIN. 0,3mm)
- ISTNIEJĄCY STROP KLEINA TYPU ŚREDNIEGO Z CEGŁY DZIURAWKI WOZIWÓWKOWEJ NA KSZTAŁTOWNIKACH STALOWYCH =140 (KSZTAŁTOWNIKI WOWACANE METODĄ POWIĘKSZENIA PRZEKROJU CZYNNEGO STALI DO CACK. WYS. KSZTAŁTOWNIKA 227mm; SZCZEGÓŁY W PROJEKCIE WYKONAWCZYM), WYKOŃCZONY WARSTWĄ WYRÓWNUJĄCĄ CEMENTOWEJ ORAZ WYSZKOWY PROJEKTOWANĄ WARSTWĄ Z PŁYT POLISTYRENU XPS 200 GR. 2cm – GR. RAZEM =14cm
- 1x PŁYTA GKBI GR. 25mm KLEJONA DO STROPU

P12 WARSTWY PROJEKTOWANE ~27cm:
- WYKŁADZINA DYNAMONA – GR. ~0,5cm
- SAMOPOZIOMUJĄCA, SZUFOWANA MASA SZPACHLOWA NA ZAGRUNTOWANYM PODŁOŻU – GR. 1cm
- JASTRYCH CEMENTOWY GR. 5,5cm
- FOLIA BUDOWLANA PE (GR. MIN. 0,3mm)
- PODKŁADOWE PŁYTY STYROPIANOWE ELASTYFIKOWANE GR. 4,0 / 4,3cm
- FOLIA BUDOWLANA PE (GR. MIN. 0,3mm)
- ISTNIEJĄCY STROP KLEINA TYPU ŚREDNIEGO Z CEGŁY DZIURAWKI WOZIWÓWKOWEJ NA KSZTAŁTOWNIKACH STALOWYCH =140 (KSZTAŁTOWNIKI WOWACANE METODĄ POWIĘKSZENIA PRZEKROJU CZYNNEGO STALI DO CACK. WYS. KSZTAŁTOWNIKA 227mm; SZCZEGÓŁY W PROJEKCIE WYKONAWCZYM), WYKOŃCZONY WARSTWĄ WYRÓWNUJĄCĄ CEMENTOWEJ ORAZ WYSZKOWY PROJEKTOWANĄ WARSTWĄ Z PŁYT POLISTYRENU XPS 200 GR. 2cm – GR. RAZEM =14cm
- 1x PŁYTA GKBI GR. 25mm KLEJONA DO STROPU

P13 WARSTWY PROJEKTOWANE ~27cm:
- PŁYTKI GRES REKTYFIKOWANE NA KLEJU – GR. ~1,5cm
- IZOLACJA Z FOLIOWEJ FOLII ZE ZBROJONYM NAROŻAM
- JASTRYCH CEMENTOWY GR. 5,5cm
- FOLIA BUDOWLANA PE (GR. MIN. 0,3mm)
- PODKŁADOWE PŁYTY STYROPIANOWE ELASTYFIKOWANE GR. 4,0 / 4,3cm
- FOLIA BUDOWLANA PE (GR. MIN. 0,3mm)
- ISTNIEJĄCY STROP KLEINA TYPU ŚREDNIEGO Z CEGŁY DZIURAWKI WOZIWÓWKOWEJ NA KSZTAŁTOWNIKACH STALOWYCH =140 (KSZTAŁTOWNIKI WOWACANE METODĄ POWIĘKSZENIA PRZEKROJU CZYNNEGO STALI DO CACK. WYS. KSZTAŁTOWNIKA 227mm; SZCZEGÓŁY W PROJEKCIE WYKONAWCZYM), WYKOŃCZONY WARSTWĄ WYRÓWNUJĄCĄ CEMENTOWEJ ORAZ WYSZKOWY PROJEKTOWANĄ WARSTWĄ Z PŁYT POLISTYRENU XPS 200 GR. 2cm – GR. RAZEM =14cm
- 1x PŁYTA GKBI GR. 25mm KLEJONA DO STROPU

P15 WARSTWY PROJEKTOWANE ~23,5(32)cm:
- WYKŁADZINA PCV – GR. ~0,5cm
- SAMOPOZIOMUJĄCA, SZUFOWANA MASA SZPACHLOWA NA ZAGRUNTOWANYM PODŁOŻU – GR. 1cm
- JASTRYCH CEMENTOWY GR. 5,5cm
- FOLIA BUDOWLANA PE (GR. MIN. 0,3mm)
- PODŁOGOWE PŁYTY STYROPIANOWE ELASTYFIKOWANE GR. 5,0 / 5,3cm
- FOLIA BUDOWLANA PE (GR. MIN. 0,3mm)
- PŁYTA ŻELBETOWA C 20/25, ZBROJONA KRZYŻOWO WG RYS. W PROJ WYKONAWCZYM GR. 10 cm
(– STALOWA BELKA STROPU HEB 100 WYS. 10cm)
- TYNK CEM.–WAP. III KAT. GR. 1,5cm

D2 WARSTWY PROJEKTOWANE ~36,5–62,5cm:
- PAPA WIERZCHNIEGO KRYCIA ZGRZEWALNA; GRUBOŚCI MIN. 4,4mm WYTRZYMAŁOŚĆ NA ROZCIĄGANIE wzd/pop=min. 700/min 400N/5cm; ODPORNOŚĆ NA DZIAŁANIE OGNIA NRO Broof(t1)
- STYROPIAN KLINY O SPADKU 4% STYROPIAN EPS–100 CIĘKOMTA GRUBOŚĆ WARSTWY 16–42cm; PAPA PODKŁADOWA NA STYROPIANIE: GRUBOŚĆ MIN. 2,0mm, WYTRZYMAŁOŚĆ NA ROZCIĄGANIE wzd/pop=min. 550/min 450N/5cm; ODPORNOŚĆ NA DZIAŁANIE OGNIA NRO Broof(t1)
- FOLIA BUDOWLANA PE (GR. MIN. 0,3mm)
- ISTNIEJĄCY STROP KLEINA TYPU ŚREDNIEGO Z CEGŁY DZIURAWKI WOZIWÓWKOWEJ NA KSZTAŁTOWNIKACH STALOWYCH =1180, WYKOŃCZONY WARSTWĄ WYRÓWNU CEMENTOWEJ ORAZ WYPEŁNIONY POLEPĄ – GR. RAZEM =18cm
- TYNK CEM.–WAP. III KAT. GR. 2,0cm

UWAGA:
1. NA POSADZKACH WYKOŃCZONYCH PŁYTKAMI GRES STOSOWAĆ LISTWY DYLATACYJNE PRZECINSKUZCZONE (POMIĘDZY PŁYTKAMI ZAMAST FUGI). POLE GORANICZNE LISTWAMI PRZECINSKUZCZONYMI POWINNO MIEĆ WYMIARY MAKS. 6,00x6,00m.
2. SUFITY PODWIESZONE WRAZ ZE SPECYFIKACJĄ I WYSOKOŚCIAMI ZAWIESZENIA ZAWARTO NA ODREJNYCH RYSUNKACH W PROJEKCIE WYKONAWCZYM

TYPY NADPROŻY:
NC– NADPROŻA PREFABRYKOWANE CERAMICZNO–ZELBETONE
NS– NADPROŻA STALOWE

POWIERZCHNIA UŻYTKOWA – NUMER POMIESZCZENIA
POMIESZCZENIA POSADZKI
NAZWA POMIESZCZENIA (FUNKCJA)
WYSOKOŚĆ POMIESZCZENIA
WYSOKOŚĆ MAKSYMALNA DLA RÓŻNYCH WYSOKOŚCI SUFITU
SYMBOL WARSTW WYKOŃCZENIA POSADZKI
RODZAJ WYKOŃCZENIA POSADZKI
RODZAJ WYKOŃCZENIA ŚCIAN
RODZAJ WYKOŃCZENIA SUFITU
NAWIEWNIK OKIENNE CIŚNIENIOWE NP. AERECO AMO O WYDAJNOŚCI MIN. 30m³/h
NAWIEWNIK OKIENNY CIŚNIENIOWY
WENTYLATOR KANAŁOWY OSADZONY W SUFICIE / SUFICIE PODWIESZONYM
PD–1 PROFILE MASKUJĄCE DO DYLATACJI KONSTRUKCYJNYCH WG ZESTAWIENIA W PROJ. WYKONAWCZYM
REI 120 ŚCIANA ODDZIELENIA POŻAROWEGO
GRANICA WŁASNOŚCI DZIAŁKI NR 45/2

UWAGI:
WSZYSTKIE WYMIARY PROJEKTOWANYCH PRZEKUĆ, W ISTNIEJĄCYCH ŚCIANACH PODANO DLA STANU WYKOŃCZONEGO (WRAZ Z TYNKIEM) ORAZ DLA POZIOMU WYKOŃCZONEJ PODŁOGI W STANIE PROJEKTOWANYM.
W PRZYPADKU OTWORÓW, NALEŻY DODAĆ GRUBOŚĆ TYNKU (Z PRAWEJ I LEWEJ STRONY), DO WYSOKOŚCI NALEŻY UWZGLĘDNIĆ GRUBOŚĆ TYNKU NA NADPROŻU ORAZ GRUBOŚCI WARSTW WYKUWANEJ POSADZKI.

INWESTOR: POWIAT WOŁOMIŃSKI, UL. PRĄDZYŃSKIEGO 3, 05–200 WOŁOMIN

OBIEKT: BUDYNEK BIBLIOTEKI POWIATOWEJ, UL. OGRODOWA 1A, 05–200 WOŁOMIN, DZIAŁKA NR EW. 44, 45/1, 45/2, 45/3, 45/4, 46, OBRĘB NR 0028, JEDNOSTKA EW. 143412_4 WOŁOMIN–MIASTO

TYTUŁ: P.B. "PRZEBUDOWA I ROZBUDOWA BUDYNKU POWIATOWEJ BIBLIOTEKI PUBLICZNEJ, POŁOŻONEGO PRZY ULICY OGRODOWEJ 1A W WOŁOMINIE WRAZ Z BUDOWĄ PRZYŁĄCZY KANALIZACJI DESZCZOWEJ, KANALIZACJI SANITARNEJ, WODY ZIMNEJ, WEWNĘTRZNEJ LINII ZASILAJĄCEJ ORAZ BUDOWĄ CIĄGU PIESZO JEZDNEGO"

RZUT II PIĘTRA – STAN PROJEKTOWANY

"MABUD" BIURO USŁUG DLA BUDOWNICTWA, SPÓŁKA CYWILNA DANUTA I MARIAN MAZGAJ, ul. BIELIKA 53, 44–122 GLIWICE

PROJEKTANT SPECJALNOŚCI: ARCHITEKTURA	MGR INŻ. ARCH. ALICJA SZARGUT–ŁOZA	NR UPR. 19/LOK/2002	11–2016
SPRAWDZAJĄCY SPECJALNOŚCI: ARCHITEKTURA	MGR INŻ. ARCH. JOANNA MAZGAJ–KLIMANEK	NR UPR. 10/OŚ/LOK	11–2016
PROJEKTANT SPECJALNOŚCI: BUDOWLANO–KONSTRUKCYJNA	MGR INŻ. SEBASTIAN MAZGAJ	NR UPR. SLK/2665/PWOK/09	11–2016
SPRAWDZAJĄCY SPECJALNOŚCI: BUDOWLANO–KONSTRUKCYJNA	MGR INŻ. WALDEMAR DŁUGOSZ	NR UPR. SLK/2661/PWOK/09	11–2016
WSPÓŁPRACA SPECJALNOŚCI: ARCHITEKTURA	MGR INŻ. ARCH. DAWID WACHOWICZ	NR UPR. ---	11–2016
WSPÓŁPRACA SPECJALNOŚCI: ARCHITEKTURA	MGR INŻ. ARCH. PAWEŁ GOJNY	NR UPR. ---	11–2016
WSPÓŁPRACA SPECJALNOŚCI: BUDOWLANO–KONSTRUKCYJNA	MGR INŻ. JACEK JAMRÓZ	NR UPR. ---	11–2016

SKALA RYSUNKU: 1:50 | NR PROJEKTU: 201609/PB | NR RYSUNKU: PB/07