RZUT DACHU

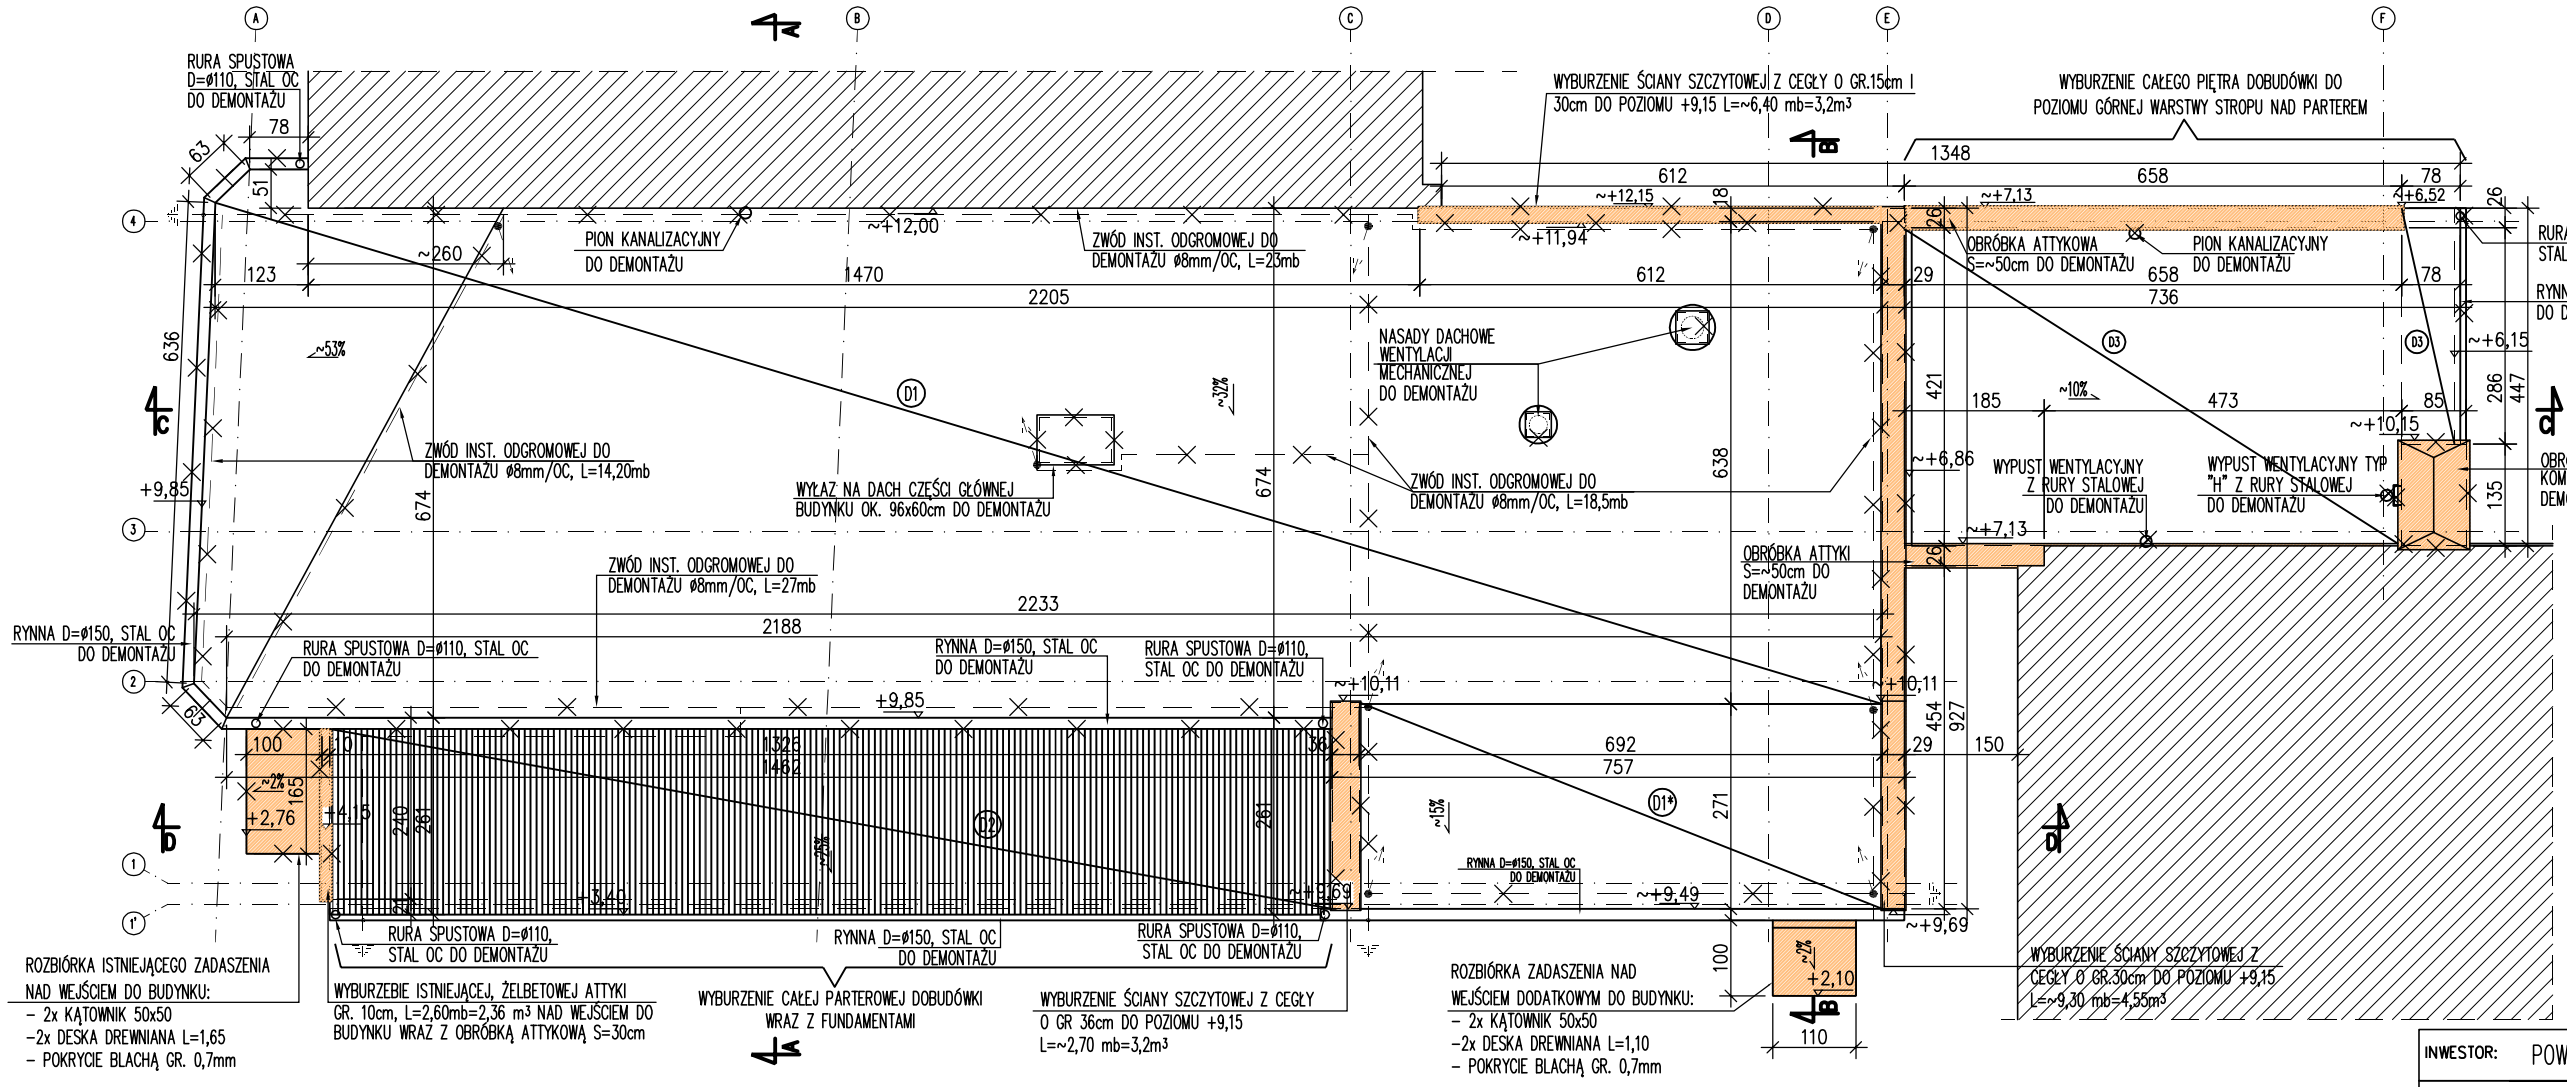

UWAGA:

1. DO DEMONTAŻU I ROZBIÓRKI PRZEZNACZA SIĘ 100% KONSTRUKCJI ISTNIEJĄCYCH ZADASZEŃ – ZARÓWNO NAD BUDYNKIEM GŁÓWNYM, JAK I NAD ISTNIEJĄCYMI PRZYBUDÓWKAMI. KONSTRUKCJE TE OPISANO NA RZUCIE PODDASZA (DLA DACHU NAD CZĘŚCIĄ GŁÓWNĄ ORAZ ISTNIEJĄCĄ KLATKĄ SCHODOWĄ) ORAZ NA PRZEKROJACH C–C ORAZ D–D (DLA ZADASZEŃ PRZYBUDÓWEK).

(D1) ISTNIEJĄCE POKRYCIE DACHOWE WRAZ Z KONSTRUKCJĄ ORAZ STROPEM PODDASZA – DO WYBURZENIA
WARSTWY DO WYBURZENIA:
– 2x PAPA ASFALTOWA NA LEPIKU
– DESKOWANIE PEŁNE GR.~2,5cm
– DREWNIANA KONSTRUKCJA DACHOWA
– POŁEPA GR.~26cm
– DESKI DREWNIANE GR.~2,5cm
– TYNK CEM.–WAP. NA MATACH ZE SŁOMY – GR.~2cm
– KSZTAŁTOWNIKI STALOWE ~I200 SZPAŁOWANE CEGŁĄ I OTYNKOWANE

(D1*) ISTNIEJĄCE POKRYCIE DACHOWE WRAZ Z KONSTRUKCJĄ ORAZ STROPEM PODDASZA – DO WYBURZENIA
WARSTWY DO WYBURZENIA:
– 2x PAPA ASFALTOWA NA LEPIKU
– DESKOWANIE PEŁNE GR.~2,5cm
– DREWNIANA KONSTRUKCJA DACHOWA
– STROP KLEINA TYPU ŚREDNIEGO Z CEGŁY DZIURAWKI WOZÓWKOWEJ (MIEJSCOWO STROP KOLEBKOWY GR.12cm) NA KSZTAŁTOWNIKACH STALOWYCH ~I180, WYKOŃCZONY WARSTWĄ WYLEWKI CEMENTOWEJ – GR. RAZEM ~18cm
– TYNK CEM.–WAP.– GR.~2cm

(D2) ISTNIEJĄCE POKRYCIE DACHOWE WRAZ Z KONSTRUKCJĄ ORAZ STROPEM PODDASZA – DO WYBURZENIA
WARSTWY DO WYBURZENIA:
WIERZCHNIE WARSTWY KRYCIA:
1. BLACHA TRAPEZOWA OC ~ T–18
2. DESKOWANIE PEŁNE GR.25mm
KONSTRUKCJA
–ŁATY 5x3cm
–KROKWIE 6x14cm CO OK. 1,0m
–SŁUPKI 14x14cm CO OK. 2,0m
–PŁATEW POD OPARCIE KROKWI 14x14cm
–PODWALINA 14x14cm
–MURŁATY 14x14cm
–WARSTWA WYRÓWNAWCZA/JASTRYCH – GR.~2cm
3.STROP KLEINA TYPU ŚREDNIEGO Z CEGŁY DZIURAWKI WOZÓWKOWEJ NA KSZTAŁTOWNIKACH STALOWYCH ~I140, WYKOŃCZONY WARSTWĄ WYLEWKI CEMENTOWEJ ORAZ 4.WYPEŁNIONY POLEPĄ – GR. RAZEM ~16cm
5.TYNK CEM.–WAP – GR. ~2cm

(D3) ISTNIEJĄCE POKRYCIE DACHOWE WRAZ Z KONSTRUKCJĄ ORAZ STROPEM PODDASZA – DO WYBURZENIA
WARSTWY DO WYBURZENIA:
– 2x PAPA ASFALTOWA NA LEPIKU
– DESKOWANIE PEŁNE GR.~2,5cm
– KONSTRUKCJA DREWNIANA:
1. MURŁATA 14x14cm – ~4,20mb = 0,08m³
2. PODWALINA 14x14CM – ~4,20mb = 0,08m³
3. PŁATEW POD OPARCIE KROKWI 14x14cm – ~4,20mb = 0,08m³
4. SŁUPKI 14x14cm – ~2,10mb = 0,04m³
5. KROKWIE 6x14cm – ~36,6mb = 0,31m³
WIERZCHNIE WARSTWY KRYCIA:
1. DESKOWANIE PEŁNE GR.25mm
2. 3xPAPA ASFALTOWA NA LEPIKU– WARSTWA WYRÓWNAWCZA/JASTRYCH – GR.~3cm
– STROP KLEINA TYPU ŚREDNIEGO Z CEGŁY DZIURAWKI WOZÓWKOWEJ NA KSZTAŁTOWNIKACH STALOWYCH ~I160, WYKOŃCZONY WARSTWĄ WYLEWKI CEMENTOWEJ ORAZ WYPEŁNIONY POLEPĄ – GR. RAZEM ~18cm
– TYNK CEM.–WAP – GR. ~2cm
– SUFIT PODWIESZANY GKBI NA RUSZCIE – GR.1,25cm

INWESTOR:	POWIAT WOŁOMIŃSKI UL. PRĄDZYŃSKIEGO 3, 05–200 WOŁOMIN
OBIEKT:	BUDYNEK BIBLIOTEKI POWIATOWEJ, UL. OGRODOWA 1A, 05–200 WOŁOMIN, DZIAŁKA NR EW. 44, 45/1, 45/2, 45/3, 45/4, 46, OBRĘB NR 0028, JEDNOSTKA EW. 143412_4 WOŁOMIN–MIASTO
TYTUŁ: P.B.	"PRZEBUDOWA I ROZBUDOWA BUDYNKU POWIATOWEJ BIBLIOTEKI PUBLICZNEJ, POŁOŻONEGO PRZY ULICY OGRODOWEJ 1A W WOŁOMINIE WRAZ Z BUDOWĄ PRZYŁĄCZY KANALIZACJI DESZCZOWEJ, KANALIZACJI SANITARNEJ, WODY ZIMNEJ, WEWNĘTRZNEJ LINII ZASILAJĄCEJ ORAZ BUDOWĄ CIĄGU PIESZO JEZDNEGO"

RZUT DACHU – STAN ISTNIEJĄCY, WYBURZENIA I ROZBIÓRKI

MABUD
"MABUD" BIURO USŁUG DLA BUDOWNICTWA, SPÓŁKA CYWILNA
DANUTA I MARIAN MAZGAJ, ul. BIELIKA 53, 44–122 GLIWICE

PROJEKTANT, SPECJALNOŚĆ: ARCHITEKTURA	MGR INŻ. ARCH. ALICJA SZARGUT–ŁOAZA	NR UPR. 19/SLOKK/2012	11–2016	
SPRAWDZAJĄCY, SPECJALNOŚĆ: ARCHITEKTURA	MGR INŻ. ARCH. JOANNA MAZGAJ–KLIMANEK	NR UPR. 10/09/SLOKK	11–2016	
PROJEKTANT, SPECJALNOŚĆ: BUDOWLANO–KONSTRUKCYJNA	MGR INŻ. SEBASTIAN MAZGAJ	NR UPR. SLK/2469/PWOK/09	11–2016	
SPRAWDZAJĄCY, SPECJALNOŚĆ: BUDOWLANO–KONSTRUKCYJNA	INŻ. WALDEMAR DŁUGOSZ	NR UPR. SLK/2641/PWOK/09	11–2016	
WSPÓŁPRACA, SPECJALNOŚĆ: ARCHITEKTURA	MGR INŻ. ARCH. DAWID WACHOWICZ	NR UPR. ---	11–2016	
WSPÓŁPRACA, SPECJALNOŚĆ: ARCHITEKTURA	MGR INŻ. ARCH. PAWEŁ GOJNY	NR UPR. ---	11–2016	
WSPÓŁPRACA, SPECJALNOŚĆ: BUDOWLANO–KONSTRUKCYJNA	MGR INŻ. JACEK JAMRÓZ	NR UPR. ---	11–2016	
SKALA RYSUNKU:	1:100	NR PROJEKTU: 201609/PB	NR RYSUNKU:	PB/09