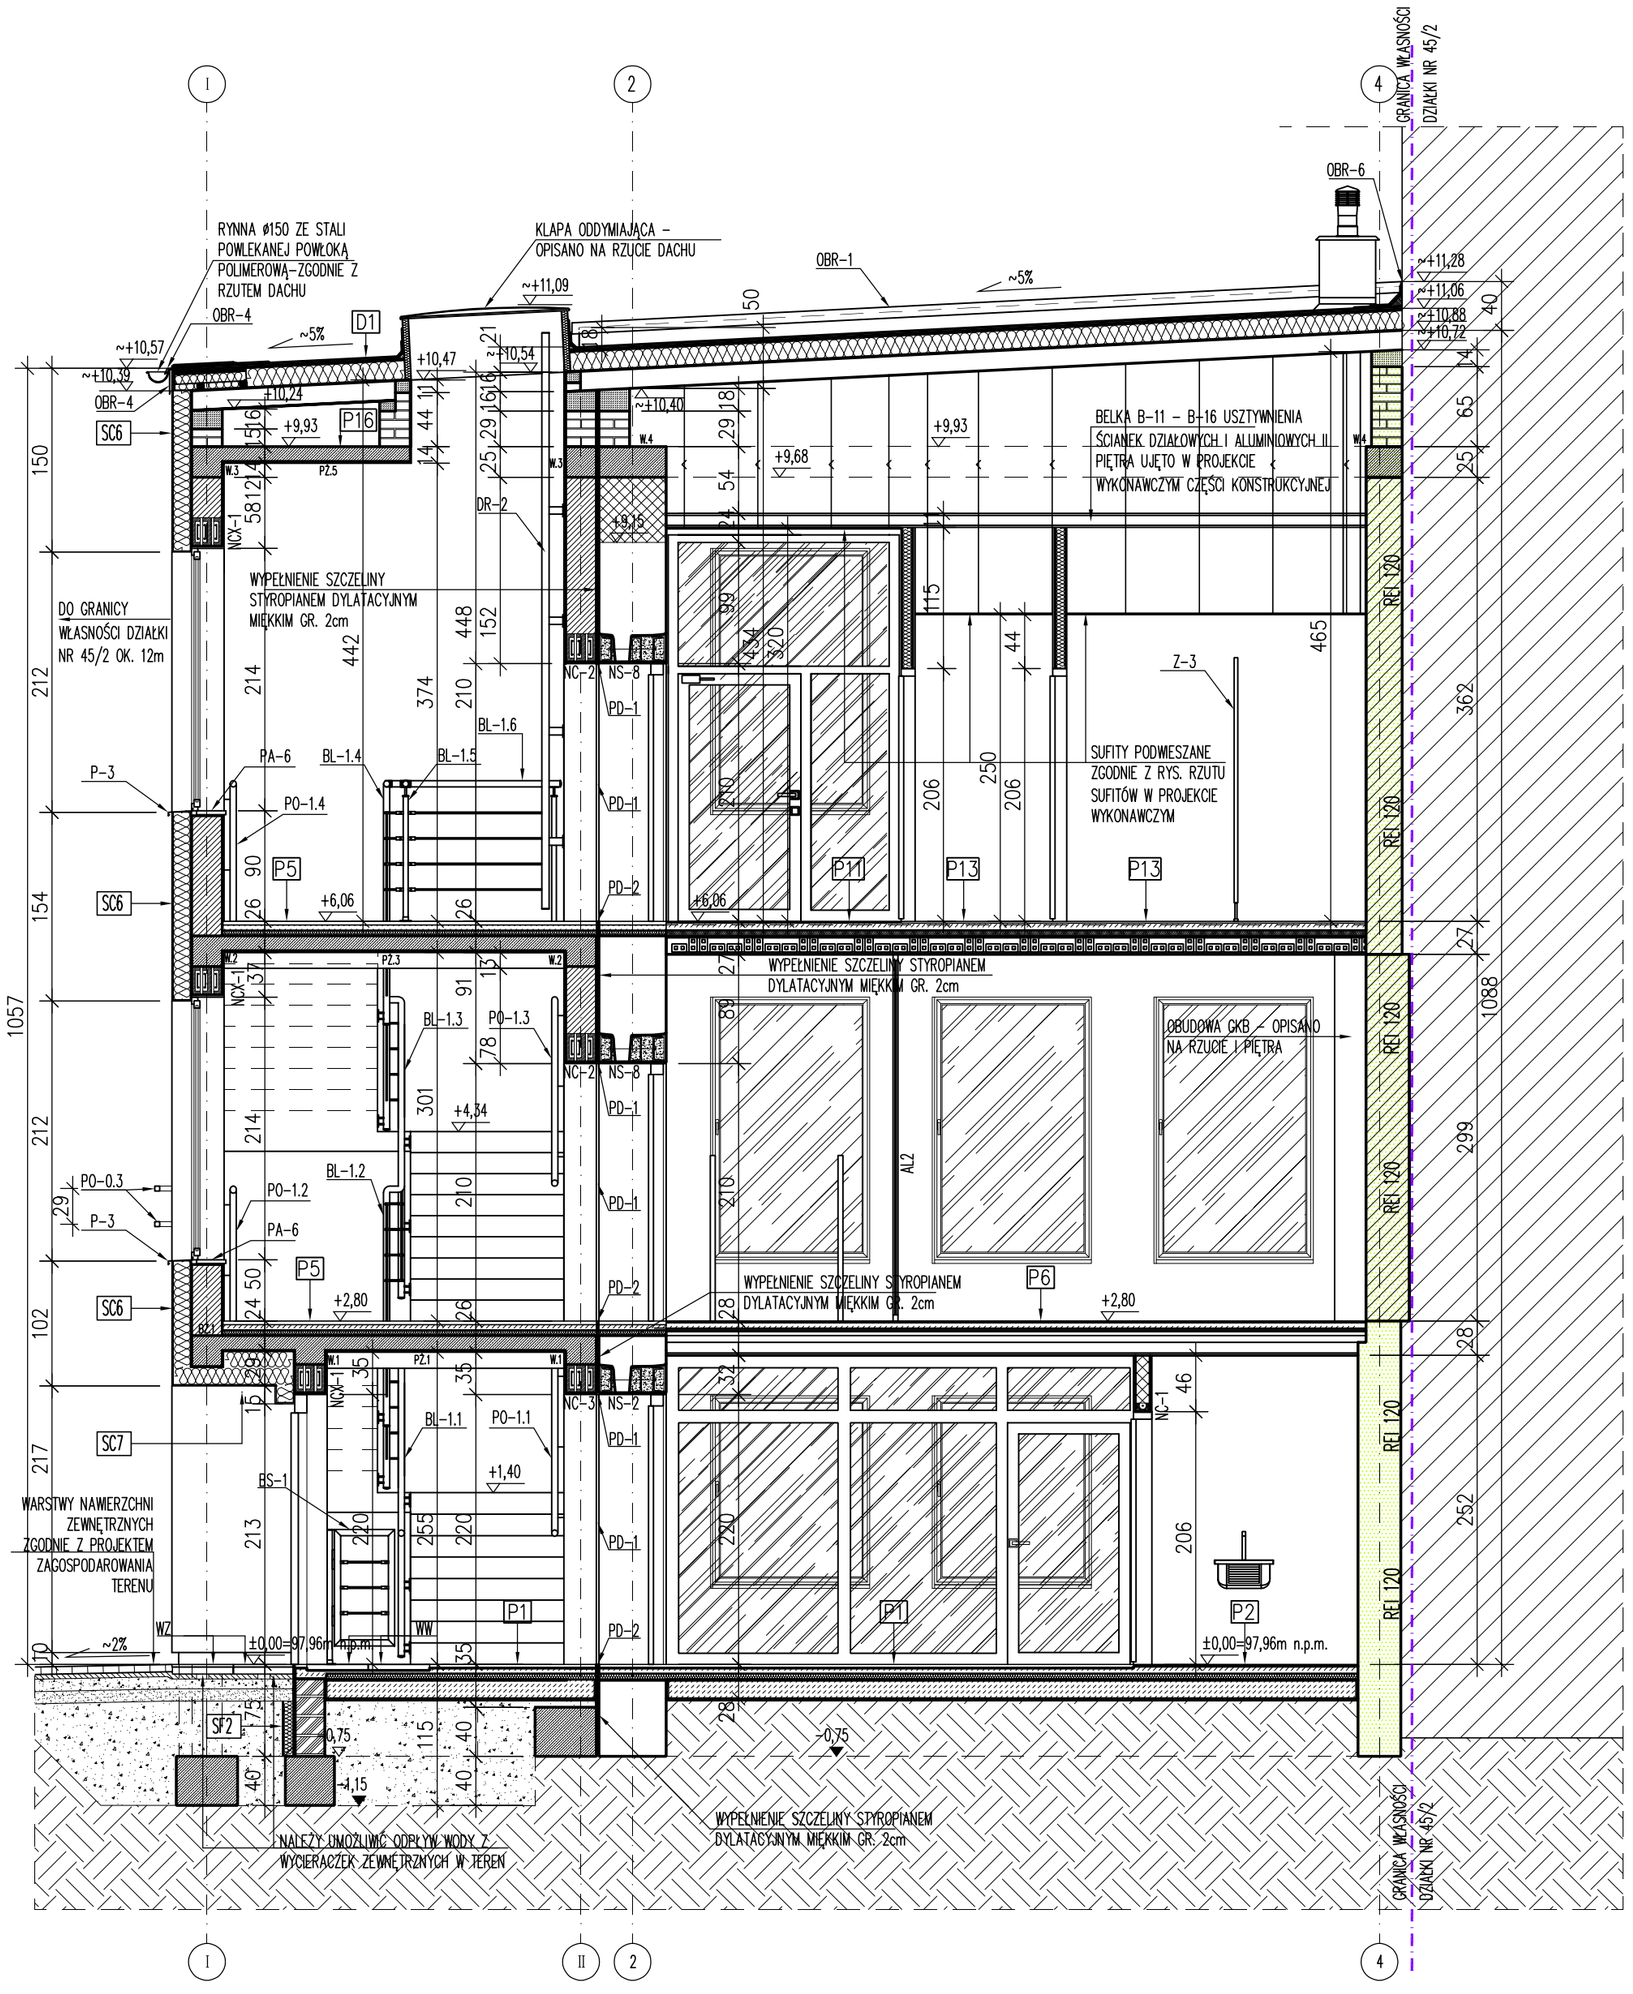

SCHEMAT OBIEKTU WRAZ Z OZNACZENIEM MIEJSCA PRZEKROJU

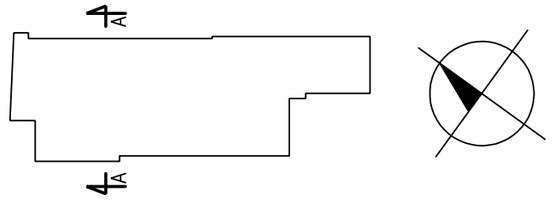

LEGENDA:

- ISTNIEJĄCE BUDYNKI SĄSIEDNIE – BEZ ZMIAN
- ISTNIEJĄCE ŚCIANY Z CEGŁY PEŁNEJ (PO SKUCIU PIERWOTNYCH TYNKÓW, ODTWORZENIE POWŁOK TYNKARSKICH CEM.–WAP. IV KAT.), ZA WYJĄTKIEM WSKAZANYCH W DOKUMENTACJI MIEJSC
- PROJEKTOWANE ŚCIANY Z PUSTAKÓW PORYZOWANYCH GR. 25 cm
- PROJEKTOWANE ŚCIANY I ZAMURÓWKI Z CEGŁY PEŁNEJ + OBUSTRONNY TYNK CEM.–WAP. IV KAT., ZA WYJĄTKIEM WSKAZANYCH W DOKUMENTACJI MIEJSC
- PROJEKTOWANE ELEMENTY ŻELBETOWE + WYKOŃCZENIE ZGODNIE Z WYKOŃCZENIEM ŚCIAN W DANYM POMIESZCZENIU
- PROJEKTOWANE ELEMENTY BETONOWE POSADZKOWE ORAZ ELEMENTY BETONOWE WYRÓWNAWCZE POD OSADZENIE KRYCIA DACHU
- PROJEKTOWANE ELEMENTY MUROWANE Z BLOCZKÓW BETONOWYCH
- ŚCIANY W ZABUDOWIE LEKKIEJ G–K NA RUSZCIE SYSTEMOWYM – TYPY ŚCIAN ORAZ ICH SPECYFIKACJĘ UJĘTO NA RZUTACH KONDYGNACJI

OBR–... OBRÓBKA BLACHARSKA, UJĘTO W ZESTAWIENIU W PROJEKCIE WYKONAWCZYM
NC/NS/NCX–... NADPROŻE CERAMICZNO–ŻELBETOWE/STALOWE – UJĘTO W ZESTAWIENIU W PROJEKCIE WYKONAWCZYM
PA–... PARAPET WEWNĘTRZNY, UJĘTO W ZESTAWIENIU W PROJEKCIE WYKONAWCZYM
PD–... PROFIL DYLATACYJNY, UJĘTO W ZESTAWIENIU W PROJEKCIE WYKONAWCZYM
BL–... BALUSTRADA, UJĘTO W ZESTAWIENIU W PROJEKCIE WYKONAWCZYM
PO–... POCHWYT, UJĘTO W ZESTAWIENIU W PROJEKCIE WYKONAWCZYM
Z–... ZABUDOWA LAMINATOWA, UJĘTO W ZESTAWIENIU W PROJEKCIE WYKONAWCZYM
WW WYCIERACZKA WEWNĘTRZNA – CHARAKTERYSTYKĘ UJĘTO NA RZUCIE PARTERU
WZ WYCIERACZKA ZEWNĘTRZNA – CHARAKTERYSTYKĘ UJĘTO NA RZUCIE PARTERU
NALEŻY ZAPEWNIĆ MOŻLIWOŚĆ ODPŁYWU WODY Z WYCIERACZKI W TEREN
P–... PARAPET ZEWNĘTRZNY, UJĘTO W ZESTAWIENIU W PROJEKCIE WYKONAWCZYM
PŻ. ... PŁYTA ŻELBETOWA, UJĘTO W PROJEKCIE WYKONAWCZYM
BŻ. ... BELKA ŻELBETOWA, UJĘTO W PROJEKCIE WYKONAWCZYM
W. ... WIENIEC ŻELBETOWY, UJĘTO W PROJEKCIE WYKONAWCZYM
ST. ... PROJEKTOWANY STROP, UJĘTO PROJEKCIE WYKONAWCZYM
+2,80 RZĘDNA WYSOKOŚCIOWA W ODNIESIENIU DO 0,00 BUDYNKU

OZNACZENIA POZIOMÓW FUNDAMENTÓW:

–X,XX – PROJEKTOWANA RZĘDNA GÓRY ŁAWY
–X,XX – PROJEKTOWANA RZĘDNA SPODU ŁAWY
–X,XX – PROJEKTOWANA RZĘDNA GÓRY PŁYTY (SZYB DŹWIGU OSOBOWEGO)
–X,XX – PROJEKTOWANA RZĘDNA SPODU PŁYTY (SZYB DŹWIGU OSOBOWEGO)

UWAGA:

1. DOKŁADNY OPIS MATERIAŁÓW WYKOŃCZENIOWYCH ELEWACYJNYCH, KOLORYSTYKI POSZCZEGÓLNYCH ELEMENTÓW, TECHNOLOGII DOCIEPLENIA – OPISANO NA RYSUNKACH ELEWACJI STANU PROJEKTOWANEGO W PROJEKCIE WYKONAWCZYM, ORAZ NA RYSUNKACH KOLORYSTYKI
2. WYMIARY PODANO W ŚWIETLE WYKOŃCZONYCH WARSTW (JEDYNIE DLA STOLAREK DRZWIOWYCH POKAZANO WYMIARY OTWORÓW MONTAŻOWYCH)

PROJEKTOWANE UKŁADY WARSTW ŚCIAN ZEWNĘTRZNYCH

SF2 PROJEKTOWANA ŚCIANA FUNDAMENTOWA PONIŻEJ POZIOMU TERENU – WARSTWY PROJEKTOWANE:
- FOLIA KUBEŁKOWA
- STYROPIAN EPS 200–036 HYDROFOBIZOWANY GR. 10cm
- KLEJ DO PODŁOŻY BITUMICZNYCH
- HYDROIZOLACJA POWŁOKOWA BITUMICZNA, DWUSKŁADNIKOWA, ZEWNĘTRZNA
- ŚCIANA FUNDAMENTOWA Z BLOCZKÓW BETONOWYCH GR. 24cm

SC6 PROJEKTOWANA ŚCIANA ZEWNĘTRZNA POWYŻEJ COKOŁU – WARSTWY PROJEKTOWANE:
- PŁYTKI KLINKIEROWE ELEWACYJNE NA KLEJU
- KLEJ DO SZPACHLOWANIA WRAZ Z ZATOPIONĄ PODWÓJNĄ (2 WARSTWY) SIATKĄ Z WŁÓKNA SZKLANEGO
- STYROPIAN EPS 70–040 GR. 14cm, MOCOWANY NA KOŁKACH METALOWYCH
- KLEJ DO STYROPIANU
- ŚCIANA ZEWNĘTRZNA Z PUSTAKÓW PORYZOWANYCH POROTHERM 25cm/ NADMURÓWKA Z CEGŁY PEŁNEJ GR. 25cm
- TYNK CEM.–WAP. III KAT. GR. 1,5cm

SC7 PROJEKTOWANY SUFIT W PODCIENIU WEJŚCIOWY,:
- TYNK CIENKOWARSTWOWY SILIKONOWY
- PODKŁAD TYNKARSKI
- KLEJ DO SZPACHLOWANIA WRAZ Z ZATOPIONĄ SIATKĄ Z WŁÓKNA SZKLANEGO
- STYROPIAN EPS 70–040 GR. 14cm, ORAZ MIEJSCOWO DODATKOWA WARSTWA STYROPIANU EPS 70–040 NIWELUJĄCA WNĘKĘ STROPOWĄ GR. 13cm (WARSTWY KLEIĆ ZE SOBĄ), MOCOWANE NA KOŁKACH
- KLEJ DO STYROPIANU
- KONSTRUKCJA PROJEKTOWANEGO STROPU ŻELBETOWEGO – GR. 12cm
- WARSTWY STROPOWE WG UKŁADU "P5"

PROJEKTOWANE UKŁADY WARSTW STROPOWYCH

P1 WARSTWY PROJEKTOWANE ~28cm:
- PŁYTY FORMATOWE GRANITOWE GR.3cm + COKÓŁ H=10cm
- JASTRYCH CEMENTOWY GR. 4 cm
- FOLIA BUDOWLANA PE (GR. MIN. 0,3mm)
- OCIEPLENIE PŁYTAMI POLISTYRENU XPS 200 GR. 6cm
- FOLIA BUDOWLANA 2xPE (GR. MIN. 0,3mm)
- PŁYTA KONSTRUKCYJNA BETONOWA C 16/20, ZBROJONA SIATKĄ ø6@150x150 GR. 15 cm
- FOLIA BUDOWALNA 1xPE (GR. MIN. 0,3mm)
- GRUNT RODZIMY

P2 WARSTWY PROJEKTOWANE ~28cm:
- PŁYTKI GRES REKTYFIKOWANE NA KLEJU – GR. ~1,5cm
- IZOLACJA Z PŁYNNEJ FOLII ZE ZBROJONYMI NAROŻAMI
- JASTRYCH CEMENTOWY GR. 5,5 cm
- FOLIA BUDOWLANA PE (GR. MIN. 0,3mm)
- OCIEPLENIE PŁYTAMI POLISTYRENU XPS 200 GR. 6cm
- FOLIA BUDOWLANA 2xPE (GR. MIN. 0,3mm)
- PŁYTA KONSTRUKCYJNA BETONOWA C 16/20, ZBROJONA SIATKĄ ø6@150x150 GR. 15 cm
- FOLIA BUDOWALNA 1xPE (GR. MIN. 0,3mm)
- GRUNT RODZIMY

P5 WARSTWY PROJEKTOWANE ~25,5cm:
- PŁYTY FORMATOWE GRANITOWE GR.3cm + COKÓŁ H=10cm
- JASTRYCH CEMENTOWY GR. 5cm
- FOLIA BUDOWLANA PE (GR. MIN. 0,3mm)
- PODŁOGOWE PŁYTY STYROPIANOWE ELASTYFIKOWANE GR. 4,0 / 4,3cm
- FOLIA BUDOWLANA PE (GR. MIN. 0,3mm)
- PŁYTA ŻELBETOWA C 20/25, ZBROJONA KRZYŻOWO WG RYS. W PROJ WYKONAWCZYM GR. 12 cm
- TYNK CEM.–WAP. III KAT. GR. 1,5cm

P6 WARSTWY PROJEKTOWANE ~28cm:
- WYKŁADZINA PCV – GR. ~0,5cm
- SAMOPOZIOMUJĄCA, SZLIFOWANA MASA SZPACHLOWA NA ZAGRUNTOWANYM PODŁOŻU – GR. 1cm
- JASTRYCH CEMENTOWY GR. 5,0 cm
- FOLIA BUDOWLANA PE (GR. MIN. 0,3mm)
- PODŁOGOWE PŁYTY STYROPIANOWE ELASTYFIKOWANE GR. 1,5 / 1,7cm
- FOLIA BUDOWLANA 2xPE (GR. MIN. 0,3mm)
- ISTNIEJĄCY STROP KLEINA TYPU ŚREDNIEGO Z CEGŁY DZIURAWKI WOZÓWKOWEJ NA KSZTAŁTOWNIKACH STALOWYCH ~I180, WYKOŃCZONY WARSTWĄ WYLEWKI CEMENTOWEJ ORAZ WYPEŁNIONY POLEPĄ – GR. RAZEM ~18cm
- 1x PŁYTA GKB GR. 20mm KLEJONA DO STROPU

P11 WARSTWY PROJEKTOWANE ~27cm:
- WYKŁADZINA PCV – GR. ~0,5cm
- SAMOPOZIOMUJĄCA, SZLIFOWANA MASA SZPACHLOWA NA ZAGRUNTOWANYM PODŁOŻU – GR. 1cm
- JASTRYCH CEMENTOWY GR. 5,5cm
- FOLIA BUDOWLANA PE (GR. MIN. 0,3mm)
- PODŁOGOWE PŁYTY STYROPIANOWE ELASTYFIKOWANE GR. 4,0 / 4,3cm
- FOLIA BUDOWLANA PE (GR. MIN. 0,3mm)
- ISTNIEJĄCY STROP KLEINA TYPU ŚREDNIEGO Z CEGŁY DZIURAWKI WOZÓWKOWEJ NA KSZTAŁTOWNIKACH STALOWYCH ~I140 (KSZTAŁTOWNIKI WZMACNIANE METODĄ POWIĘKSZENIA PRZEKROJU CZYNNEGO STALI DO CAŁK. WYS. KSZTAŁTOWNIKA 227mm; SZCZEGÓŁY W PROJEKCIE WYKONAWCZYM), WYKOŃCZONY WARSTWĄ WYLEWKI CEMENTOWEJ ORAZ WYPEŁNIONY PROJEKTOWANĄ WARSTWĄ Z PŁYT POLISTYRENU XPS 200 GR. 2cm – GR. RAZEM ~14cm
- 1x PŁYTA GKB GR. 25mm KLEJONA DO STROPU

P13 WARSTWY PROJEKTOWANE ~27cm:
- PŁYTKI GRES REKTYFIKOWANE NA KLEJU – GR. ~1,5cm
- IZOLACJA Z PŁYNNEJ FOLII ZE ZBROJONYMI NAROŻAMI
- JASTRYCH CEMENTOWY GR. 5,5cm
- FOLIA BUDOWLANA PE (GR. MIN. 0,3mm)
- PODŁOGOWE PŁYTY STYROPIANOWE ELASTYFIKOWANE GR. 4,0 / 4,3cm
- FOLIA BUDOWLANA PE (GR. MIN. 0,3mm)
- ISTNIEJĄCY STROP KLEINA TYPU ŚREDNIEGO Z CEGŁY DZIURAWKI WOZÓWKOWEJ NA KSZTAŁTOWNIKACH STALOWYCH ~I140 (KSZTAŁTOWNIKI WZMACNIANE METODĄ POWIĘKSZENIA PRZEKROJU CZYNNEGO STALI DO CAŁK. WYS. KSZTAŁTOWNIKA 227mm; SZCZEGÓŁY W PROJEKCIE WYKONAWCZYM), WYKOŃCZONY WARSTWĄ WYLEWKI CEMENTOWEJ ORAZ WYPEŁNIONY PROJEKTOWANĄ WARSTWĄ Z PŁYT POLISTYRENU XPS 200 GR. 2cm – GR. RAZEM ~14cm
- 1x PŁYTA GKB GR. 25mm KLEJONA DO STROPU

P16 WARSTWY PROJEKTOWANE ~13,5cm:
- PŁYTA ŻELBETOWA C 20/25, ZBROJONA KRZYŻOWO WG RYS. W PROJ WYKONAWCZYM GR. 12 cm
- TYNK CEM.–WAP. III KAT. GR. 1,5cm

D1 WARSTWY PROJEKTOWANE ~34,5cm:
- PAPA WIERZCHNIEGO KRYCIA ZGRZEWALNA: GRUBOŚCI MIN. 4,4mm WYTRZYMAŁOŚĆ NA ROZCIĄGANIE wzd/pop=min. 700/min 400N/5cm; ODPORNOŚĆ NA DZIAŁANIE OGNIA NRO B$_{ROOF}$(t1)
- PAPA PODKŁADOWA MOCOWANA MECHANICZNIE: GRUBOŚĆ MIN. 2,0mm, WYTRZYMAŁOŚĆ NA ROZCIĄGANIE wzd/pop=min. 550/min 450N/5cm; ODPORNOŚĆ NA DZIAŁANIE OGNIA NRO B$_{ROOF}$(t1)
- WEŁNA MINERALNA TYPU "DESKA DACHOWA" GR. 2cm MOCOWANA MECHANICZNIE
- WEŁNA MINERALNA DACHOWA, GR. 16cm, MOCOWANA MECHANICZNIE DO BLACHY
- PAROIZOLACJA O PAROPRZEPUSZCZALNOŚCI Sd> 82+100
- BLACHA TRAPEZOWA T160x1,50mm POZYTYW, OCYNKOWANA, ZE STALI GATUNKU MIN. S320GD, ODPORNOŚCI OGNIOWEJ RE15

REI 120 ŚCIANA ODDZIELENIA POŻAROWEGO

GRANICA WŁASNOŚCI DZIAŁKI NR 45/2

INWESTOR:	POWIAT WOŁOMIŃSKI, UL. PRĄDZYŃSKIEGO 3, 05–200 WOŁOMIN			
OBIEKT:	BUDYNEK BIBLIOTEKI POWIATOWEJ, UL. OGRODOWA 1A, 05–200 WOŁOMIN, DZIAŁKA NR EW. 44, 45/1, 45/2, 45/3, 45/4, 46, OBRĘB NR 0028, JEDNOSTKA EW. 143412_4 WOŁOMIN–MIASTO			
TYTUŁ:	P.B. "PRZEBUDOWA I ROZBUDOWA BUDYNKU POWIATOWEJ BIBLIOTEKI PUBLICZNEJ, POŁOŻONEGO PRZY ULICY OGRODOWEJ 1A W WOŁOMINIE WRAZ Z BUDOWĄ PRZYŁĄCZY KANALIZACJI DESZCZOWEJ, KANALIZACJI SANITARNEJ, WODY ZIMNEJ, WEWNĘTRZNEJ LINII ZASILAJĄCEJ ORAZ BUDOWĄ CIĄGU PIESZO JEZDNEGO"			
	PRZEKRÓJ A–A – STAN PROJEKTOWANY			
MABUD	"MABUD" BIURO USŁUG DLA BUDOWNICTWA, SPÓŁKA CYWILNA DANUTA I MARIAN MAZGAJ, ul. BIELIKA 53, 44–122 GLIWICE			
PROJEKTANT,SPECJALNOŚĆ: ARCHITEKTURA	MGR INŻ. ARCH. ALICJA SZARGUT–ŁOAZA	NR UPR. 19/SLOKK/2012	11–2016	
SPRAWDZAJĄCY, SPECJALNOŚĆ: ARCHITEKTURA	MGR INŻ. ARCH. JOANNA MAZGAJ–KLIMANEK	NR UPR. 10/09/SLOKK	11–2016	
PROJEKTANT, SPECJALNOŚĆ: BUDOWLANO–KONSTRUKCYJNA	MGR INŻ. SEBASTIAN MAZGAJ	NR UPR. SLK/2469/PWOK/09	11–2016	
SPRAWDZAJĄCY, SPECJALNOŚĆ: BUDOWLANO–KONSTRUKCYJNA	INŻ. WALDEMAR DŁUGOSZ	NR UPR. SLK/2641/PWOK/09	11–2016	
SKALA RYSUNKU:	1:50	NR PROJEKTU: 201609/PB	NR RYSUNKU:	PB/12