PRZEKROJ B–B

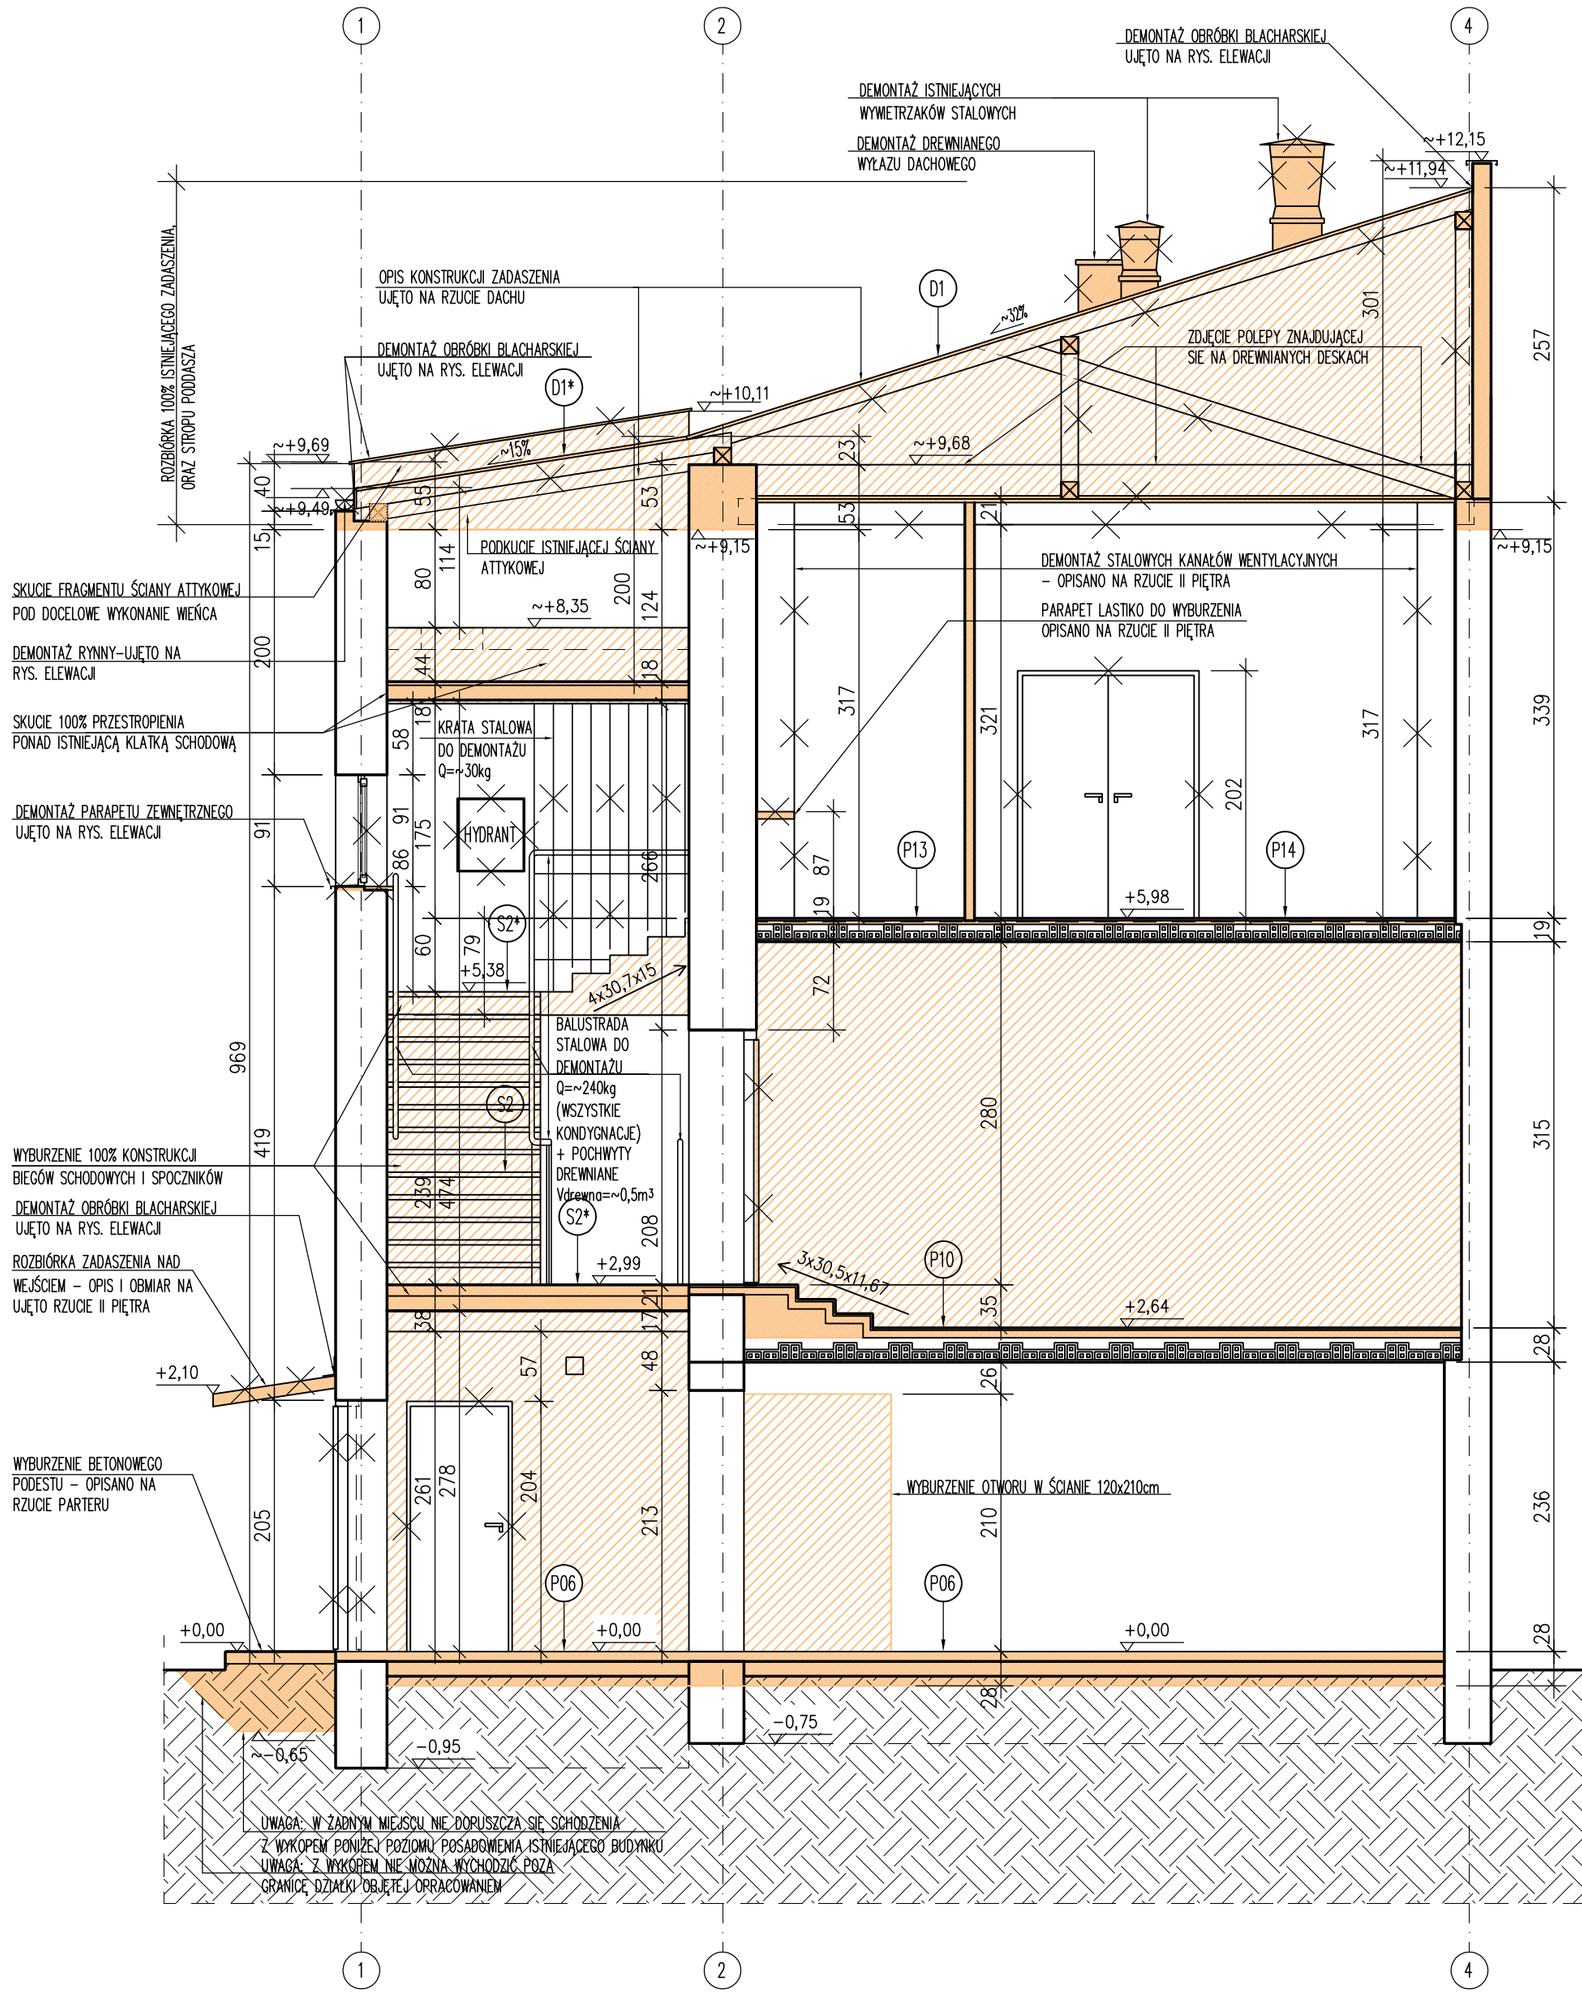

OPIS ISTNIEJĄCYCH WARSTW PRZEGRÓD BUDOWLANYCH WRAZ Z WYBURZENIAMI:

P06 ISTNIEJĄCE WARSTWY SUMARYCZNIE ~~20cm:
WARSTWY DO WYBURZENIA ~~28cm (8cm GRUNTU RODZIMEGO):
–WARSTWA WYRÓWNAWCZA/JASTRYCH – GR.~8cm
–HYDROIZOLACJA POZIOMA – 2x PAPA ASFALTOWA
–BETONOWA PŁYTA POSADZKOWA – GR. ~12cm
–ISTNIEJĄCA ZASYPKA WEWNĘTRZNA/GRUNT RODZIMY

P10 ISTNIEJĄCE WARSTWY SUMARYCZNIE ~~28cm:
WARSTWY DO WYBURZENIA ~~8cm:
–PŁYTKI CERAMICZNE NA KLEJU – GR.~2cm
–WARSTWA WYRÓWNAWCZA/JASTRYCH – GR.~6cm
WARSTWY DO POZOSTAWIENIA:
–STROP KLEINA TYPU ŚREDNIEGO Z CEGŁY DZIURAWKI WOZÓWKOWEJ NA KSZTAŁTOWNIKACH STALOWYCH ~I180, WYKOŃCZONY WARSTWĄ WYLEWKI CEMENTOWEJ ORAZ WYPEŁNIONY POLEPĄ – GR. RAZEM ~18cm
WARSTWY DO WYBURZENIA ~~2cm:
–TYNK CEM.–WAP – GR. ~2cm

P13 ISTNIEJĄCE WARSTWY SUMARYCZNIE ~~19cm:
WARSTWY DO WYBURZENIA ~~5cm:
–PARKIET DREWNIANY – GR.~2cm
–WARSTWA WYRÓWNAWCZA/JASTRYCH – GR.~1cm
–WYKOŃCZENIE STROPU WARSTWĄ WYLEWKI CEMENTOWEJ – GR.~2cm
ARSTWY DO POZOSTAWIENIA:
–STROP KLEINA TYPU ŚREDNIEGO Z CEGŁY DZIURAWKI WOZÓWKOWEJ NA KSZTAŁTOWNIKACH STALOWYCH ~I140, GR. ~12(14)cm
WARSTWY DO WYBURZENIA ~~2cm:
–TYNK CEM.–WAP – GR. ~2cm

P14 ISTNIEJĄCE WARSTWY SUMARYCZNIE ~~19cm:
WARSTWY DO WYBURZENIA ~~5cm:
–WYKŁADZINA DYWANOWA – GR.~1cm
–WARSTWA WYRÓWNAWCZA/JASTRYCH – GR.~2cm
–WYKOŃCZENIE STROPU WARSTWĄ WYLEWKI CEMENTOWEJ – GR.~2cm
ARSTWY DO POZOSTAWIENIA:
–STROP KLEINA TYPU ŚREDNIEGO Z CEGŁY DZIURAWKI WOZÓWKOWEJ NA KSZTAŁTOWNIKACH STALOWYCH ~I140, GR. ~12(14)cm
WARSTWY DO WYBURZENIA ~~2cm:
–TYNK CEM.–WAP – GR. ~2cm

S2* ISTNIEJĄCE WARSTWY SUMARYCZNIE ~~21–38cm:
WARSTWY DO WYBURZENIA ~~21–38cm:
–FARBA EPOKSYDOWA DO BETONU
–WARSTWA WYRÓWNAWCZA/JASTRYCH – GR.~5cm
–STROP KOLEBKOWY Z CEGŁY NA BELKACH STALOWYCH ~I180
RAZEM Z WYPEŁNIENIEM PACHWIN – 14–31cm
–TYNK CEM.–WAP – GR. ~2cm

S2 ISTNIEJĄCE WARSTWY SUMARYCZNIE ~~15cm:
WARSTWY DO WYBURZENIA ~~15cm:
–FARBA EPOKSYDOWA DO BETONU
–STOPNIE BETONOWE
–ŻELBETOWA PŁYTA BIEGÓW SCHODOWYCH + TYNK – GR. 15cm

D1 ISTNIEJĄCE POKRYCIE DACHOWE WRAZ Z KONSTRUKCJĄ ORAZ STROPEM PODDASZA – DO WYBURZENIA
WARSTWY DO WYBURZENIA:
– 2x PAPA ASFALTOWA NA LEPIKU
– DESKOWANIE PEŁNE GR.~2,5cm
– DREWNIANA KONSTRUKCJA DACHOWA
– POLEPA GR.~26cm
– DESKI DREWNIANE GR.~2,5cm
– TYNK CEM.–WAP. NA MATACH ZE SŁOMY – GR.~2cm
– KSZTAŁTOWNIKI STALOWE ~I200 SZPAŁDOWANE CEGŁĄ I OTYNKOWANE

D1* ISTNIEJĄCE POKRYCIE DACHOWE WRAZ Z KONSTRUKCJĄ ORAZ STROPEM PODDASZA – DO WYBURZENIA
WARSTWY DO WYBURZENIA:
– 2x PAPA ASFALTOWA NA LEPIKU
– DESKOWANIE PEŁNE GR.~2,5cm
– DREWNIANA KONSTRUKCJA DACHOWA
– SUPREMA GR.~12cm
– STROP KLEINA TYPU ŚREDNIEGO Z CEGŁY DZIURAWKI WOZÓWKOWEJ (MIEJSCOWO STROP KOLEBKOWY GR.12cm) NA KSZTAŁTOWNIKACH STALOWYCH ~I180, WYKOŃCZONY WARSTWĄ WYLEWKI CEMENTOWEJ – GR. RAZEM ~18cm
– TYNK CEM.–WAP.– GR.~2cm

SCHEMAT OBIEKTU WRAZ Z OZNACZENIEM MIEJSCA PRZEKROJU

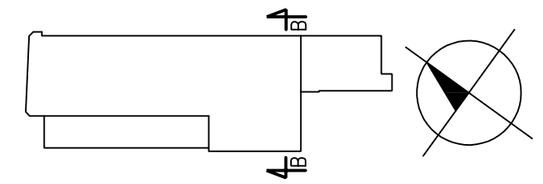

LEGENDA STAN ISTNIEJĄCY:

- ISTNIEJĄCE ŚCIANY I FUNDAMENTY – CEGŁA PEŁNA
- ELEMENTY WYBURZANE WIDOCZNE W PRZEKROJU
- ELEMENTY WYBURZANE W WIDOKU
- ELEMENTY DO DEMONTAŻU
- P07 WSKAZANIE UKŁADU WARSTW DO WYBURZENIA

UWAGI:

1. DO WYBURZENIA, SKUCIA I DEMONTAŻU PRZEZNACZA SIĘ:
– 100% TYNKÓW WEWNĘTRZNYCH I ZEWNĘTRZNYCH (W TYM SKUCIE TYNKÓW ZE ŚCIAN FUNDAMENTOWYCH)
– 100% WYKOŃCZENIA POSADZEK WG OPISU W LEGENDZIE
– 100% ELEMENTÓW WYKOŃCZENIA ŚCIAN (PŁYTKI CERAMICZNE, BALUSTRADY STALOWE)
– 100% STOLARKI DRZWIOWEJ WEWNĘTRZNEJ I ZEWNĘTRZNEJ
– 100% STOLARKI OKIENNEJ
– 100% ORYNNOWANIA ORAZ RUR SPUSTOWYCH
– 100% ELEMENTÓW BIAŁEGO MONTAŻU I ARMATURY
– 100% ELEMENTÓW INSTALACJI WEWNĘTRZNYCH WG OPISU W CZĘŚCI INSTALACYJNEJ SANITARNEJ I ELEKTRYCZNEJ (INSTALACJA ELEKTRYCZNA, WOD–KAN, C.O.)
– WYBURZENIA I ROZBIÓRKI ELEMENTÓW ZAGOSPODAROWANIA TERENU – OPISANO NA RYSUNKACH CZĘŚCI PZT
– 100% ISTNIEJĄCYCH DREWNIANYCH KONSTRUKCJI DACHÓW (NAD PRZYBUDÓWKAMI ORAZ CZĘŚCIĄ GŁÓWNĄ BUDYNKU)
2. WYMIARY PODANO W ŚWIETLE WYKOŃCZONYCH WARSTW
3. OTWORY POD PROJEKTOWANE DRZWI I OKNA POKAZANO BEZ UWZGLĘDNIANIA OTWORÓW TECHNOLOGICZNYCH POD OSADZENIE PROJEKTOWANYCH NADPROŻY
4. OTWORY POD PROJEKTOWANE DRZWI I OKNA NALEŻY WYKONYWAĆ NA PODSTAWIE RYSUNKÓW RZUTÓW POSZCZEGÓLNYCH KONDYGNACJI, UWZGLĘDNIAJĄC DOCELOWE POZIOMY POSADZEK, LOKALIZACJE OTWORÓW ITP.

INWESTOR:	POWIAT WOŁOMIŃSKI UL. PRĄDZYŃSKIEGO 3, 05–200 WOŁOMIN
OBIEKT:	BUDYNEK BIBLIOTEKI POWIATOWEJ, UL. OGRODOWA 1A, 05–200 WOŁOMIN, DZIAŁKA NR EW. 44, 45/1, 45/2, 45/3, 45/4, 46, OBRĘB NR 0028, JEDNOSTKA EW. 143412_4 WOŁOMIN–MIASTO
TYTUŁ: P.B.	"PRZEBUDOWA I ROZBUDOWA BUDYNKU POWIATOWEJ BIBLIOTEKI PUBLICZNEJ, POŁOŻONEGO PRZY ULICY OGRODOWEJ 1A W WOŁOMINIE WRAZ Z BUDOWĄ PRZYŁĄCZY KANALIZACJI DESZCZOWEJ, KANALIZACJI SANITARNEJ, WODY ZIMNEJ, WEWNĘTRZNEJ LINII ZASILAJĄCEJ ORAZ BUDOWĄ CIĄGU PIESZO JEZDNEGO"
	PRZEKRÓJ B–B – STAN ISTNIEJĄCY, WYBURZENIA I ROZBIÓRKI

MABUD "MABUD" BIURO USŁUG DLA BUDOWNICTWA, SPÓŁKA CYWILNA DANUTA I MARIAN MAZGAJ, ul. BIELIKA 53, 44–122 GLIWICE

PROJEKTANT,SPECJALNOŚĆ: ARCHITEKTURA	MGR INŻ. ARCH. ALICJA SZARGUT–ŁOAZA	NR UPR. 19/SLOKK/2012	11–2016	
SPRAWDZAJĄCY, SPECJALNOŚĆ: ARCHITEKTURA	MGR INŻ. ARCH. JOANNA MAZGAJ–KLIMANEK	NR UPR. 10/09/SLOKK	11–2016	
PROJEKTANT, SPECJALNOŚĆ: BUDOWLANO–KONSTRUKCYJNA	MGR INŻ. SEBASTIAN MAZGAJ	NR UPR. SLK/2469/PWOK/09	11–2016	
SPRAWDZAJĄCY, SPECJALNOŚĆ: BUDOWLANO–KONSTRUKCYJNA	INŻ. WALDEMAR DŁUGOSZ	NR UPR. SLK/2641/PWOK/09	11–2016	
WSPÓŁPRACA, SPECJALNOŚĆ: ARCHITEKTURA	MGR INŻ. ARCH. DAWID WACHOWICZ	NR UPR. ---	11–2016	
WSPÓŁPRACA, SPECJALNOŚĆ: ARCHITEKTURA	MGR INŻ. ARCH. PAWEŁ GOJNY	NR UPR. ---	11–2016	
WSPÓŁPRACA, SPECJALNOŚĆ: BUDOWLANO–KONSTRUKCYJNA	MGR INŻ. JACEK JAMRÓZ	NR UPR. ---	11–2016	
SKALA RYSUNKU:	1:50	NR PROJEKTU: 201609/PB	NR RYSUNKU:	PB/13