PRZEKRÓJ C–C

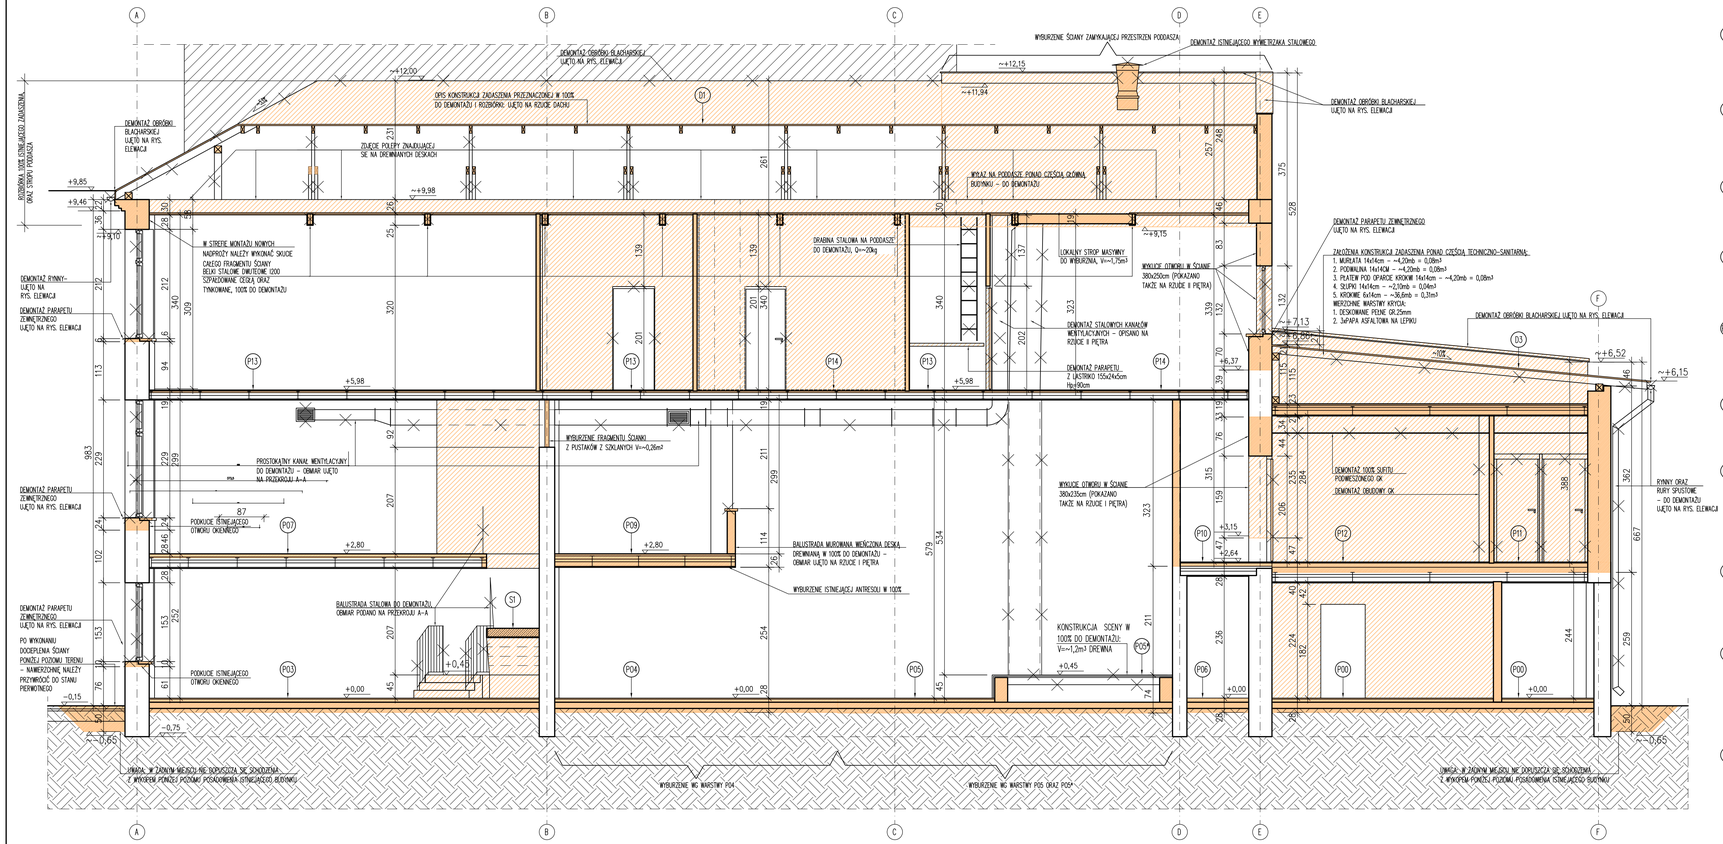

OPIS ISTNIEJĄCYCH WARSTW PRZYZIOM BUDOWANYCH WRAZ Z WYBURZENIAMI:

P00 ISTNIEJĄCE WARSTWY SUMARYCZNE ~=20cm:
WARSTWY DO WYBURZENIA ~=28cm (8cm GRUNTU RODZIMEGO):
– PŁYTKI GRES TECHNICZNE NA KLEJU – GR.~2cm
– WARSTWA WYRÓWNAWCZA/JASTRYCH – GR.~4cm
– HYDROIZOLACJA POZIOMA – 2x PAPA ASFALTOWA
– BETONOWA PŁYTA POSADZKOWA – GR. ~12cm
– ISTNIEJĄCA ZASYPKA WEWNĘTRZNA/GRUNT RODZIMY – GR. ~8cm

P01 ISTNIEJĄCE WARSTWY SUMARYCZNE ~=20cm:
WARSTWY DO WYBURZENIA ~=28cm (8cm GRUNTU RODZIMEGO):
– WYKŁADZINA DYWANOWA, WYKŁADZINA LINOLEUM NA WARSTWIE WYRÓWNAWCZEJ – GR.~2cm
– JASTRYCH CEMENTOWY- GR.~6cm
– HYDROIZOLACJA POZIOMA – 2x PAPA ASFALTOWA
– BETONOWA PŁYTA POSADZKOWA – GR. ~12cm
– ISTNIEJĄCA ZASYPKA WEWNĘTRZNA/GRUNT RODZIMY – GR. ~8cm

P04 ISTNIEJĄCE WARSTWY SUMARYCZNE ~=20cm:
WARSTWY DO WYBURZENIA ~=28cm (8cm GRUNTU RODZIMEGO):
– PARKIET DREWNIANY – GR.~2cm
– JASTRYCH CEMENTOWY- GR.~6cm
– HYDROIZOLACJA POZIOMA – 2x PAPA ASFALTOWA
– BETONOWA PŁYTA POSADZKOWA – GR. ~12cm
– ISTNIEJĄCA ZASYPKA WEWNĘTRZNA/GRUNT RODZIMY – GR. ~8cm

P05 ISTNIEJĄCE WARSTWY SUMARYCZNE ~=20cm:
WARSTWY DO WYBURZENIA ~=29cm (9cm GRUNTU RODZIMEGO):
– PARKIET DREWNIANY – GR.~2cm
– JASTRYCH CEMENTOWY- GR.~6cm
– HYDROIZOLACJA POZIOMA – 2x PAPA ASFALTOWA
– BETONOWA PŁYTA POSADZKOWA – GR. ~12cm
– ISTNIEJĄCA ZASYPKA WEWNĘTRZNA/GRUNT RODZIMY – GR. ~9cm

P05* ISTNIEJĄCE WARSTWY SUMARYCZNE ~=74cm:
WARSTWY DO WYBURZENIA ~=74cm (9cm GRUNTU RODZIMEGO):
– KONSTRUKCJA SCENY: V=~1,2m3 DREWNA DO DEMONTAŻU – GR. ~47cm
– JASTRYCH CEMENTOWY- GR.~6cm
– HYDROIZOLACJA POZIOMA – 2x PAPA ASFALTOWA
– BETONOWA PŁYTA POSADZKOWA – GR. ~12cm
– ISTNIEJĄCA ZASYPKA WEWNĘTRZNA/GRUNT RODZIMY – GR. ~9cm

P06 ISTNIEJĄCE WARSTWY SUMARYCZNE ~=20cm:
WARSTWY DO WYBURZENIA ~=28cm (8cm GRUNTU RODZIMEGO):
– WARSTWA WYRÓWNAWCZA/JASTRYCH – GR.~8cm
– HYDROIZOLACJA POZIOMA – 2x PAPA ASFALTOWA
– BETONOWA PŁYTA POSADZKOWA – GR. ~12cm
– ISTNIEJĄCA ZASYPKA WEWNĘTRZNA/GRUNT RODZIMY

P07 ISTNIEJĄCE WARSTWY SUMARYCZNE ~=28cm:
WARSTWY DO WYBURZENIA ~=8cm:
– WYKŁADZINA DYWANOWA
– WARSTWA WYRÓWNAWCZA/JASTRYCH – GR.~8cm
WARSTWY DO POZOSTAWIENIA:
– STROP KLEINA TYPU ŚREDNIEGO Z CEGŁY DZIURAWKI WOZÓWKOWEJ NA KSZTAŁTOWNIKACH STALOWYCH =180, WYKOŃCZONY WARSTWĄ WYLEWKI CEMENTOWEJ ORAZ WYPEŁNIONY POŁEPĄ – GR. RAZEM =18cm
WARSTWY DO WYBURZENIA ~=2cm:
– TYNK CEM.–WAP – GR. ~2cm

P09 ISTNIEJĄCE WARSTWY SUMARYCZNE ~=26cm:
WARSTWY DO WYBURZENIA ~=26cm:
– WYKŁADZINA PCV W PŁYTKACH
– WARSTWA WYRÓWNAWCZA/JASTRYCH – GR.~4cm
– STROP KLEINA TYPU ŚREDNIEGO Z CEGŁY DZIURAWKI WOZÓWKOWEJ NA KSZTAŁTOWNIKACH STALOWYCH =200, WYKOŃCZONY WARSTWĄ WYLEWKI CEMENTOWEJ ORAZ WYPEŁNIONY POŁEPĄ – GR. RAZEM =20cm
WARSTWY DO WYBURZENIA ~=2cm:
– TYNK CEM.–WAP – GR. ~2cm

P10 ISTNIEJĄCE WARSTWY SUMARYCZNE ~=28cm:
WARSTWY DO WYBURZENIA ~=8cm:
– PŁYTKI CERAMICZNE NA KLEJU – GR.~2cm
– WARSTWA WYRÓWNAWCZA/JASTRYCH – GR.~6cm
WARSTWY DO POZOSTAWIENIA:
– STROP KLEINA TYPU ŚREDNIEGO Z CEGŁY DZIURAWKI WOZÓWKOWEJ NA KSZTAŁTOWNIKACH STALOWYCH =180, WYKOŃCZONY WARSTWĄ WYLEWKI CEMENTOWEJ ORAZ WYPEŁNIONY POŁEPĄ – GR. RAZEM =18cm
WARSTWY DO WYBURZENIA ~=2cm:
– TYNK CEM.–WAP – GR. ~2cm

P11 ISTNIEJĄCE WARSTWY SUMARYCZNE ~=40cm:
WARSTWY DO WYBURZENIA ~=20cm:
– PŁYTKI CERAMICZNE NA KLEJU – GR.~2cm
– WARSTWA WYRÓWNAWCZA/JASTRYCH – GR.~8cm
– WYKOŃCZENIE STROPU W SPADKACH WARSTWĄ WYLEWKI CEMENTOWEJ ORAZ WYPEŁNIENIE POŁEPĄ – GR. RAZEM =10cm
WARSTWY DO POZOSTAWIENIA:
– STROP KLEINA TYPU ŚREDNIEGO Z CEGŁY DZIURAWKI WOZÓWKOWEJ NA KSZTAŁTOWNIKACH STALOWYCH =180 – GR. RAZEM =18cm
WARSTWY DO WYBURZENIA ~=2cm:
– TYNK CEM.–WAP – GR. ~2cm

P12 ISTNIEJĄCE WARSTWY SUMARYCZNE ~=40cm:
WARSTWY DO WYBURZENIA ~=20cm:
– PŁYTKI CERAMICZNE NA KLEJU – GR.~2cm
– WARSTWA WYRÓWNAWCZA/JASTRYCH – GR.~8cm
– WYKOŃCZENIE STROPU W SPADKACH WARSTWĄ WYLEWKI CEMENTOWEJ ORAZ WYPEŁNIENIE POŁEPĄ – GR. RAZEM =10cm
WARSTWY DO POZOSTAWIENIA:
– STROP KLEINA TYPU ŚREDNIEGO Z CEGŁY DZIURAWKI WOZÓWKOWEJ NA KSZTAŁTOWNIKACH STALOWYCH =180 – GR. RAZEM =18cm
WARSTWY DO WYBURZENIA ~=2cm:
– TYNK CEM.–WAP – GR. ~2cm

P13 ISTNIEJĄCE WARSTWY SUMARYCZNE ~=19cm:
WARSTWY DO WYBURZENIA ~=5cm:
– PARKIET DREWNIANY – GR.~2cm
– WARSTWA WYRÓWNAWCZA/JASTRYCH – GR.~1cm
– WYKOŃCZENIE STROPU WARSTWĄ WYLEWKI CEMENTOWEJ – GR.~2cm
WARSTWY DO POZOSTAWIENIA:
– STROP KLEINA TYPU ŚREDNIEGO Z CEGŁY DZIURAWKI WOZÓWKOWEJ NA KSZTAŁTOWNIKACH STALOWYCH =140, GR. ~12[14]cm
WARSTWY DO WYBURZENIA ~=2cm:
– TYNK CEM.–WAP – GR. ~2cm

P14 ISTNIEJĄCE WARSTWY SUMARYCZNE ~=19cm:
WARSTWY DO WYBURZENIA ~=5cm:
– WYKŁADZINA DYWANOWA – GR.~1cm
– WARSTWA WYRÓWNAWCZA/JASTRYCH – GR.~2cm
– WYKOŃCZENIE STROPU WARSTWĄ WYLEWKI CEMENTOWEJ – GR.~2cm
WARSTWY DO POZOSTAWIENIA:
– BETONOWA PŁYTA POSADZKOWA Z CEGŁY DZIURAWKI WOZÓWKOWEJ NA KSZTAŁTOWNIKACH STALOWYCH =140, GR. ~12[14]cm
WARSTWY DO WYBURZENIA ~=2cm:
– TYNK CEM.–WAP – GR. ~2cm

S1 ISTNIEJĄCE WARSTWY SUMARYCZNE ~=13cm:
WARSTWY DO WYBURZENIA ~=13cm:
– FARBA EPOKSYDOWA DO BETONU
– STOPNIE BETONOWE
– ŻELBETOWA PŁYTA BIEGÓW SCHODOWYCH + TYNK – GR. 13cm

D1 ISTNIEJĄCE POKRYCIE DACHOWE WRAZ Z KONSTRUKCJĄ ORAZ STROPEM PODDASZA – DO WYBURZENIA
WARSTWY DO WYBURZENIA:
– 2x PAPA ASFALTOWA NA LEPIKU
– DESKOWANIE PEŁNE GR.~2,5cm
– DREWNIANA KONSTRUKCJA DACHOWA
– POŁEPA GR.~20cm
– DESKI DREWNIANE GR.~2,5cm
– TYNK CEM.–WAP, NA MATACH ZE SIŁOWY – GR.~2cm
– KSZTAŁTOWNIKI STALOWE =200 SPADZIOWANE CZĘŚCIĄ I OTYNKOWANE

D3 ISTNIEJĄCE POKRYCIE DACHOWE WRAZ Z KONSTRUKCJĄ ORAZ STROPEM PODDASZA – DO WYBURZENIA
WARSTWY DO WYBURZENIA:
– 2x PAPA ASFALTOWA NA LEPIKU
– DESKOWANIE PEŁNE GR.~2,5cm
– DREWNIANA KONSTRUKCJA DACHOWA
– WARSTWA WYRÓWNAWCZA/JASTRYCH – GR.~3cm
– STROP KLEINA TYPU ŚREDNIEGO Z CEGŁY DZIURAWKI WOZÓWKOWEJ NA KSZTAŁTOWNIKACH STALOWYCH =160, WYKOŃCZONY WARSTWĄ WYLEWKI CEMENTOWEJ ORAZ WYPEŁNIONY POŁEPĄ – GR. RAZEM =18cm
– TYNK CEM.–WAP – GR. ~2cm
– SUFIT PODWIESZANY GKB/A NA RUSZCIE – GR.1,25cm

SCHEMAT OBIEKTU WRAZ Z OZNACZENIEM MIEJSCA PRZEKROJU

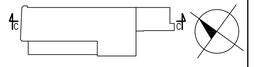

LEGENDA STAN ISTNIEJĄCY:

ISTNIEJĄCE ŚCIANY I FUNDAMENTY – CEGŁA PEŁNA

ISTNIEJĄCE BUDYNKI SĄSIEDNIE

ELEMENTY WYBURZANE WIDOCZNE W PRZEKROJU

ELEMENTY WYBURZANE W WIDOKU

ELEMENTY DO DEMONTAŻU

P07 WSKAZANIE UKŁADU WARSTW DO WYBURZENIA

UWAGI:

1. DO WYBURZENIA, SKUCIA I DEMONTAŻU PRZEZNACZA SIĘ:
– 100% TYNKÓW WEWNĘTRZNYCH I ZEWNĘTRZNYCH (W TYM SKUCIE TYNKÓW ZE ŚCIAN FUNDAMENTOWYCH)
– 100% WYKOŃCZENIA POSADZEK WG OPISU W LEGENDZIE
– 100% ELEMENTÓW WYKOŃCZENIA ŚCIAN (PŁYTKI CERAMICZNE, BALUSTRADY STALOWE)
– 100% STOLARKI OKIENNEJ WEWNĘTRZNEJ I ZEWNĘTRZNEJ
– 100% STOLARKI OKIENNEJ
– 100% OPRAWOWANIA ORAZ RUR SPUSTOWYCH
– 100% ELEMENTÓW BIEGŁO MONTAŻU I ARMATURY
– 100% ELEMENTÓW INSTALACJI WEWNĘTRZNYCH WG OPISU W CZĘŚCI INSTALACYJNEJ SANITARNEJ I ELEKTRYCZNEJ (INSTALACJA ELEKTRYCZNA, WOD–KAN, C.O.)
– WYBURZENIA I ROZBIÓRKI ELEMENTÓW ZAOSTPODAROWANIA TERENU – OPISANO NA RYSUNKACH CZĘŚCI PZT
– 100% ISTNIEJĄCYCH DREWNIANYCH KONSTRUKCJI DACHÓW (NAD PRZYBUDOWKAMI ORAZ CZĘŚCIĄ CKOWĄ BUDYNKU)
2. WYMIARY PODANO W ŚWIETLE WYKOŃCZONYCH WARSTW
3. OTWORY POD PROJEKTOWANE OKNA I DRZWI POKAZANO BEZ UWZGLĘDNIANIA OTWORÓW TECHNOLOGICZNYCH POD OŚADZENIE PROJEKTOWANYCH NADPROŻY
4. OTWORY POD PROJEKTOWANE OKNA I DRZWI NALEŻY WYKONYWAĆ NA PODSTAWIE RYSUNKÓW ROZTOK POSZCZEGÓLNYCH KONDYGNACJA, UWZGLĘDNIAJĄC DOKŁADNE POZIOMY POSADZEK, LOKALIZACJE OTWORÓW ITP.

INWESTOR:	POWIAT WOŁOMIŃSKI UL. PRADZYŃSKIEGO 3, 05–200 WOŁOMIN		
OBIEKT:	BUDYNEK BIBLIOTEKI POWIATOWEJ, UL. ODRODWA 1A, 05–200 WOŁOMIN, DZIAŁKA NR EW. 44, 45/1, 45/2, 45/3, 45/4, 46, OBRĘB NR 0028, JEDNOSTKA EW. 143412_4 WOŁOMIN–MIASTO		
TYTUŁ: P.B.	"PRZEBUDOWA I ROZBUDOWA BUDYNKU POWIATOWEJ BIBLIOTEKI PUBLICZNEJ, POŁOŻONEGO PRZY ULICY ODRODWIELA 1A W WOŁOMINIE WRAZ Z BUDOWĄ PRZYKĄCZY KANALIZACJI DESZCZOWEJ, KANALIZACJĄ SANITARNEJ, WODY ZIMNEJ, WEWNĘTRZNEJ LINII ZASILAJĄCEJ ORAZ BUDOWA CIĄGU PIESZO JEZDNEGO"		
	PRZEKRÓJ C–C – STAN ISTNIEJĄCY, WYBURZENIA I ROZBIÓRKI		
	"MABUD" BIURO USŁUG DLA BUDOWNICTWA, SPÓŁKA CYWILNA DANUTA I MARIAN MAZGAJ, ul. BIELIKA 53, 44–122 GLIWICE		

PROJEKTANT/SPECJALNOŚĆ: ARCHITEKTURA	MGR INŻ. ARCH. ALICJA SZARGUT–ŁOAZA	NR UPR. 19/DOŚW./2012	11–2016	
SPRAWDZAJĄCY: SPECJALNOŚĆ: ARCHITEKTURA	MGR INŻ. ARCH. JOANNA MAZGAJ–KLIMANEK	NR UPR. 10/09/DOŚW.	11–2016	
PROJEKTANT: SPECJALNOŚĆ: BUDOWLANO–KONSTRUKCYJNA	MGR INŻ. SEBASTIAN MAZGAJ	NR UPR. SLK/2440/POOK/09	11–2016	
SPRAWDZAJĄCY: SPECJALNOŚĆ: BUDOWLANO–KONSTRUKCYJNA	MGR INŻ. WALDEMAR DKUOSZ	NR UPR. SLK/2641/POOK/09	11–2016	
WSPÓŁPRACA: SPECJALNOŚĆ: ARCHITEKTURA	MGR INŻ. ARCH. DAWID WACHOWICZ	NR UPR. ---	11–2016	
WSPÓŁPRACA: SPECJALNOŚĆ: ARCHITEKTURA	MGR INŻ. ARCH. PAWEŁ CDJNY	NR UPR. ---	11–2016	
WSPÓŁPRACA: SPECJALNOŚĆ: BUDOWLANO–KONSTRUKCYJNA	MGR INŻ. JACEK JAMRÓZ	NR UPR. ---	11–2016	
SKALA RYSUNKU:	1:50	NR PROJEKTU: 201609/PB	NR RYSUNKU:	PB/14