

MAGAZYN BIBLIOTEKI:

REGAŁY PRZESUWNE Z NAPĘDEM RĘCZNYM:

KONSTRUKCJA METALOWA RAMOWA

WYSOKOŚĆ CAŁKOWITA: 2114 mm + 160 mm (BAZA)

SZEROKOŚĆ REGAŁU: 500 mm (DWUSTRONNY)

GŁĘBOKOŚĆ PÓLEK: 2x250 mm

IŁOŚĆ RZĘDÓW – 9

DLUGOŚĆ PÓLEK W JEDNYM RZĘDZIE: 4x1000 mm

IŁOŚĆ PÓLEK W REGALE: 6+1 KRYJĄCA

ODSTĘP MIĘDZY PÓLKAMI: 315 mm

PANELE BOCZNE – JEDNOSTRONNE OD STRONY KOMUNIKACJI,

PEŁNE Z PŁYTY MEBLOWEJ

WYPOSAŻENIE:

- SZYNY SYSTEMOWE OSADZONE W POSADZCE, WRAZ Z SZYNĄ PROWADZĄCĄ
- PRZEGRODY PRZEDZIELAJĄCE, PODWIESZANE, MONTOWANE DO STELAŻA
- TYLNE SKRATOWANIE W POŁOWIE SZEROKOŚCI REGAŁU
- BLAT PODRĘCZNY, WYSUWANY, PODWIESZONY DO PÓŁKI ŚRODKOWEJ (1 NA RZĄD)
- TABLICZKI Z SYGNATURĄ NA PANELU BOCZNYM OD STRONY KOMUNIKACJI (JEDNOSTRONNIE)

ŁĄCZNA DŁUGOŚĆ PÓLEK UŻYTKOWYCH – 432mb

REGAŁY STACJONARNE ZINTEGROWANE Z REGAŁAMI PRZESUWNYMI

WYSOKOŚĆ CAŁKOWITA: 2274 mm

SZEROKOŚĆ REGAŁU: 700 mm (JEDNOSTRONNY)

GŁĘBOKOŚĆ SZUFLAD/PÓLEK: 700 mm

IŁOŚĆ RZĘDÓW – 4x1

DLUGOŚĆ REGAŁÓW W JEDNYM RZĘDZIE: 4x1000 mm

IŁOŚĆ SZUFLAD W REGALE: 9

ODSTĘP POMIĘDZY SZUFLADAMI: ok. 120mm (SZUFLADY DO WYS. ok. 1100mm OD BAZY)

IŁOŚĆ PÓLEK W REGALE (POWYŻEJ SZUFLAD): 3+1 KRYJĄCA

ODSTĘP MIĘDZY PÓLKAMI: 315 mm

PANELE BOCZNE – JEDNOSTRONNE OD STRONY KOMUNIKACJI,


PEŁNE Z PŁYTY MEBLOWEJ


WYPOSAŻENIE:

- PRZEGRODY PRZEDZIELAJĄCE, PODWIESZANE, MONTOWANE DO STELAŻA
- TYLNE SKRATOWANIE JEDNOSTRONNE
- BLAT PODRĘCZNY, WYSUWANY, PODWIESZONY DO PÓŁKI DOLNEJ (1 NA RZĄD)
- TABLICZKI Z SYGNATURĄ NA PANELU BOCZNYM OD STRONY KOMUNIKACJI (JEDNOSTRONNIE)

ŁĄCZNA IŁOŚĆ SZUFLAD – 36szt.

ŁĄCZNA DŁUGOŚĆ PÓLEK UŻYTKOWYCH – 12,0mb

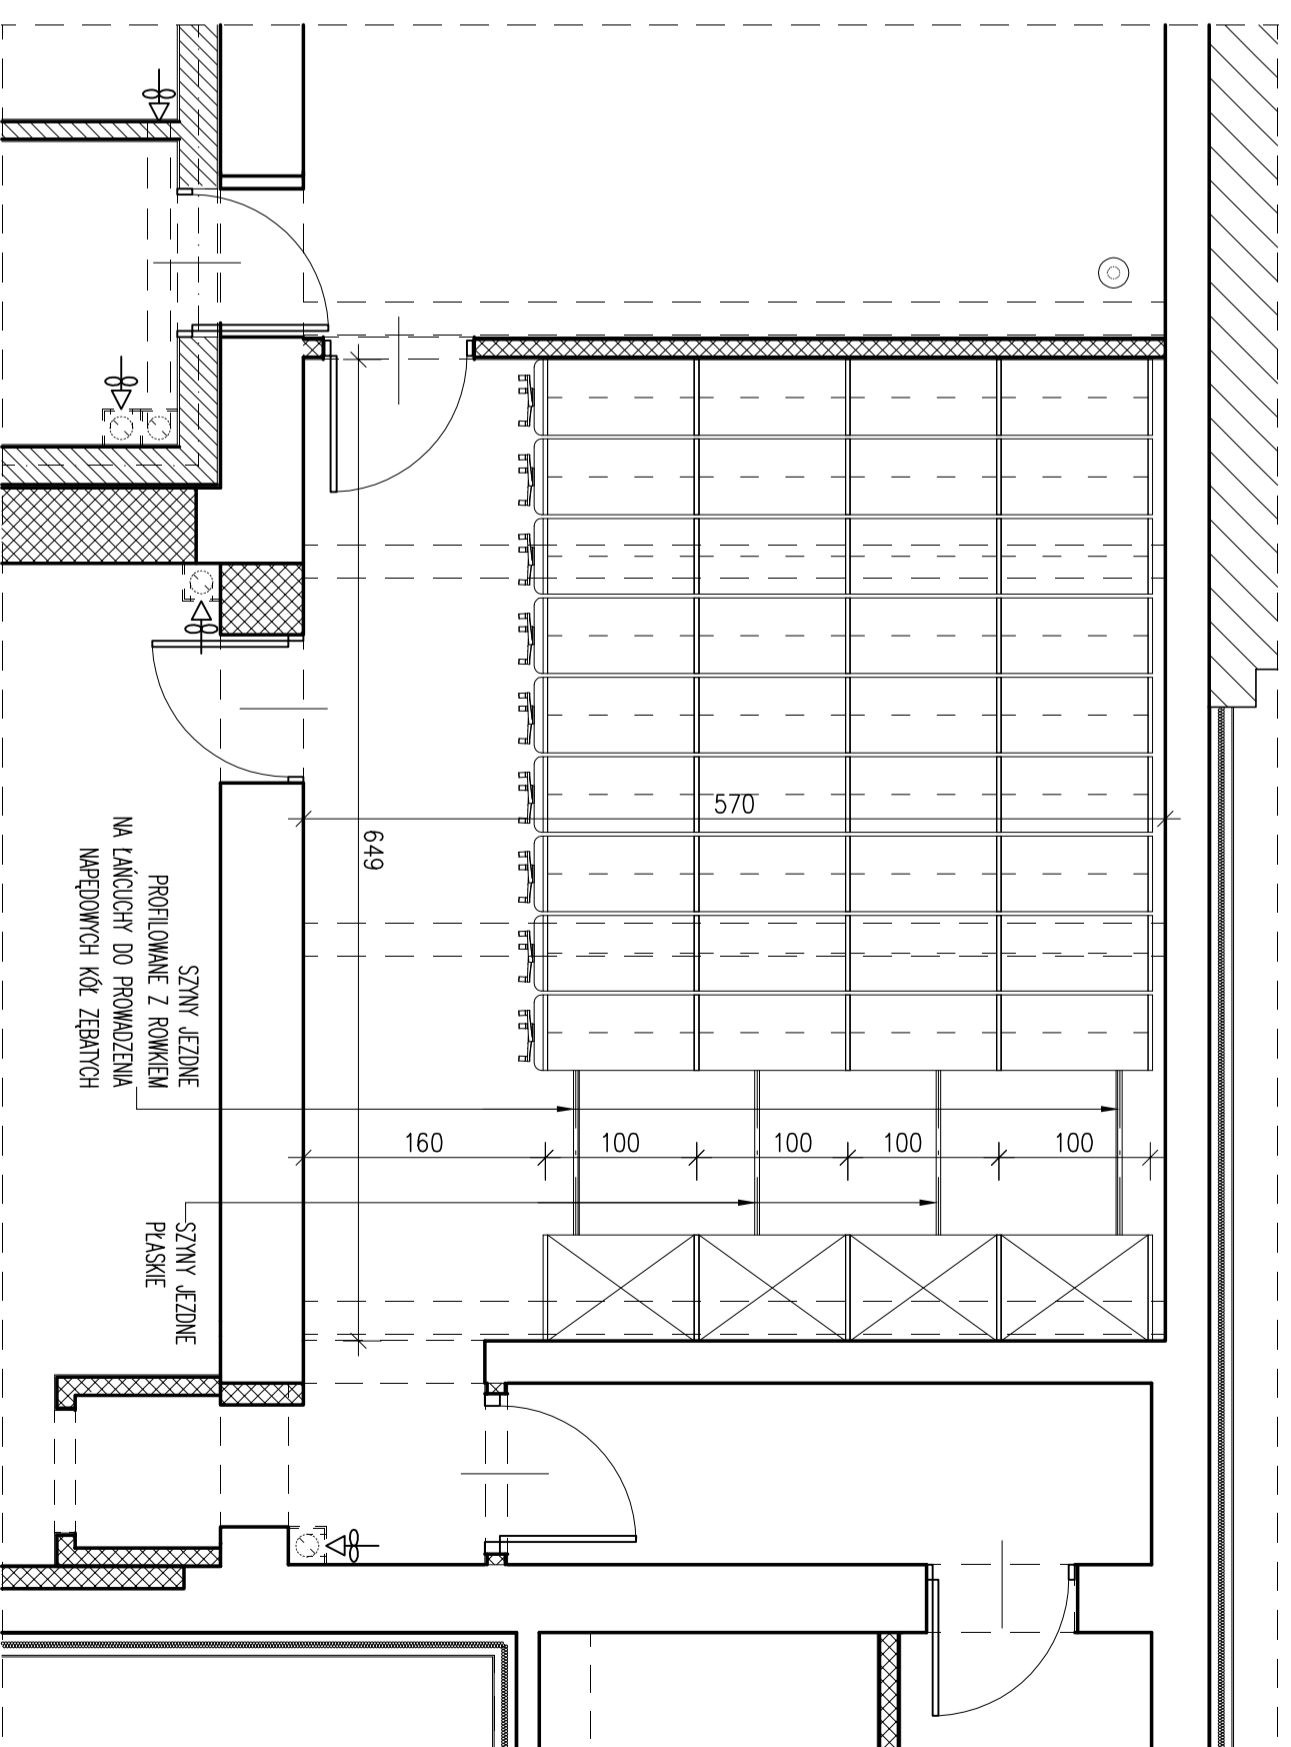

INWESTOR:	STAROSTWO POWATOWE W WOCZOMNIE UL. PRADZYŃSKIEGO 3, 05-200 WOCZOMN
OBIEKT:	BUDYNEK BIBLIOTEKI POWATOWEJ, UL. OSRODOWA 1A, 05-200 WOCZOMN, DZIAŁKA NR EW. 45/2, OBRĘB EW. NR 0028, JEDNOSTKA EW. 143412, 4 WOCZOMN-MIASTO
Tytuł:	P.W. "PRZEBUDOWA I ROZBUDOWA BUDYNKU POWATOWEJ BIBLIOTEKI PUBLICZNEJ, POŁOŻONEGO PRZY ULICY OSRODOWEJ 1A W WOCZOMNIE." CZĘŚĆ: ARCHITEKTONICZNO-BUDOWLANA
WYTYCZNE WYKONANIA REGAŁÓW PRZESUWNYCH W MAGAZYNIE KSIĘGOZBIORU	
 "MABUD" BIURO USŁUG DLA BUDOWNICTWA, SPÓŁKA CYWILNA DANUTA I MARIAN MAZGAJ, ul. BIELKA 53, 44-122 GLIWICE	
PROJEKTANT SPECJAŁNOŚĆ:	ARCHITEKTURA
SPRACOWZAJC. SPECJAŁNOŚĆ:	ARCHITEKTURA
PROJEKTANT SPECJAŁNOŚĆ:	BUDOWLANO-KONSTRUKCJA
SPRACOWZAJC. SPECJAŁNOŚĆ:	BUDOWLANO-KONSTRUKCJA
NR UPR. ARCH.:	19/SUKW/2012
NR UPR. ARCH.:	10/09/SUKK
NR UPR. ARCH.:	SK/246/PWK/09
NR UPR. ARCH.:	SK/281/PWK/09
NR UPR. ARCH.:	11-2016
NR UPR. ARCH.:	11-2016
NR PROJEKTU:	201609/PW-AB
NR RYSUNKU:	PW-AB/29
SKALA RYSUNKU:	1:50