


RZUT II PIĘTRA

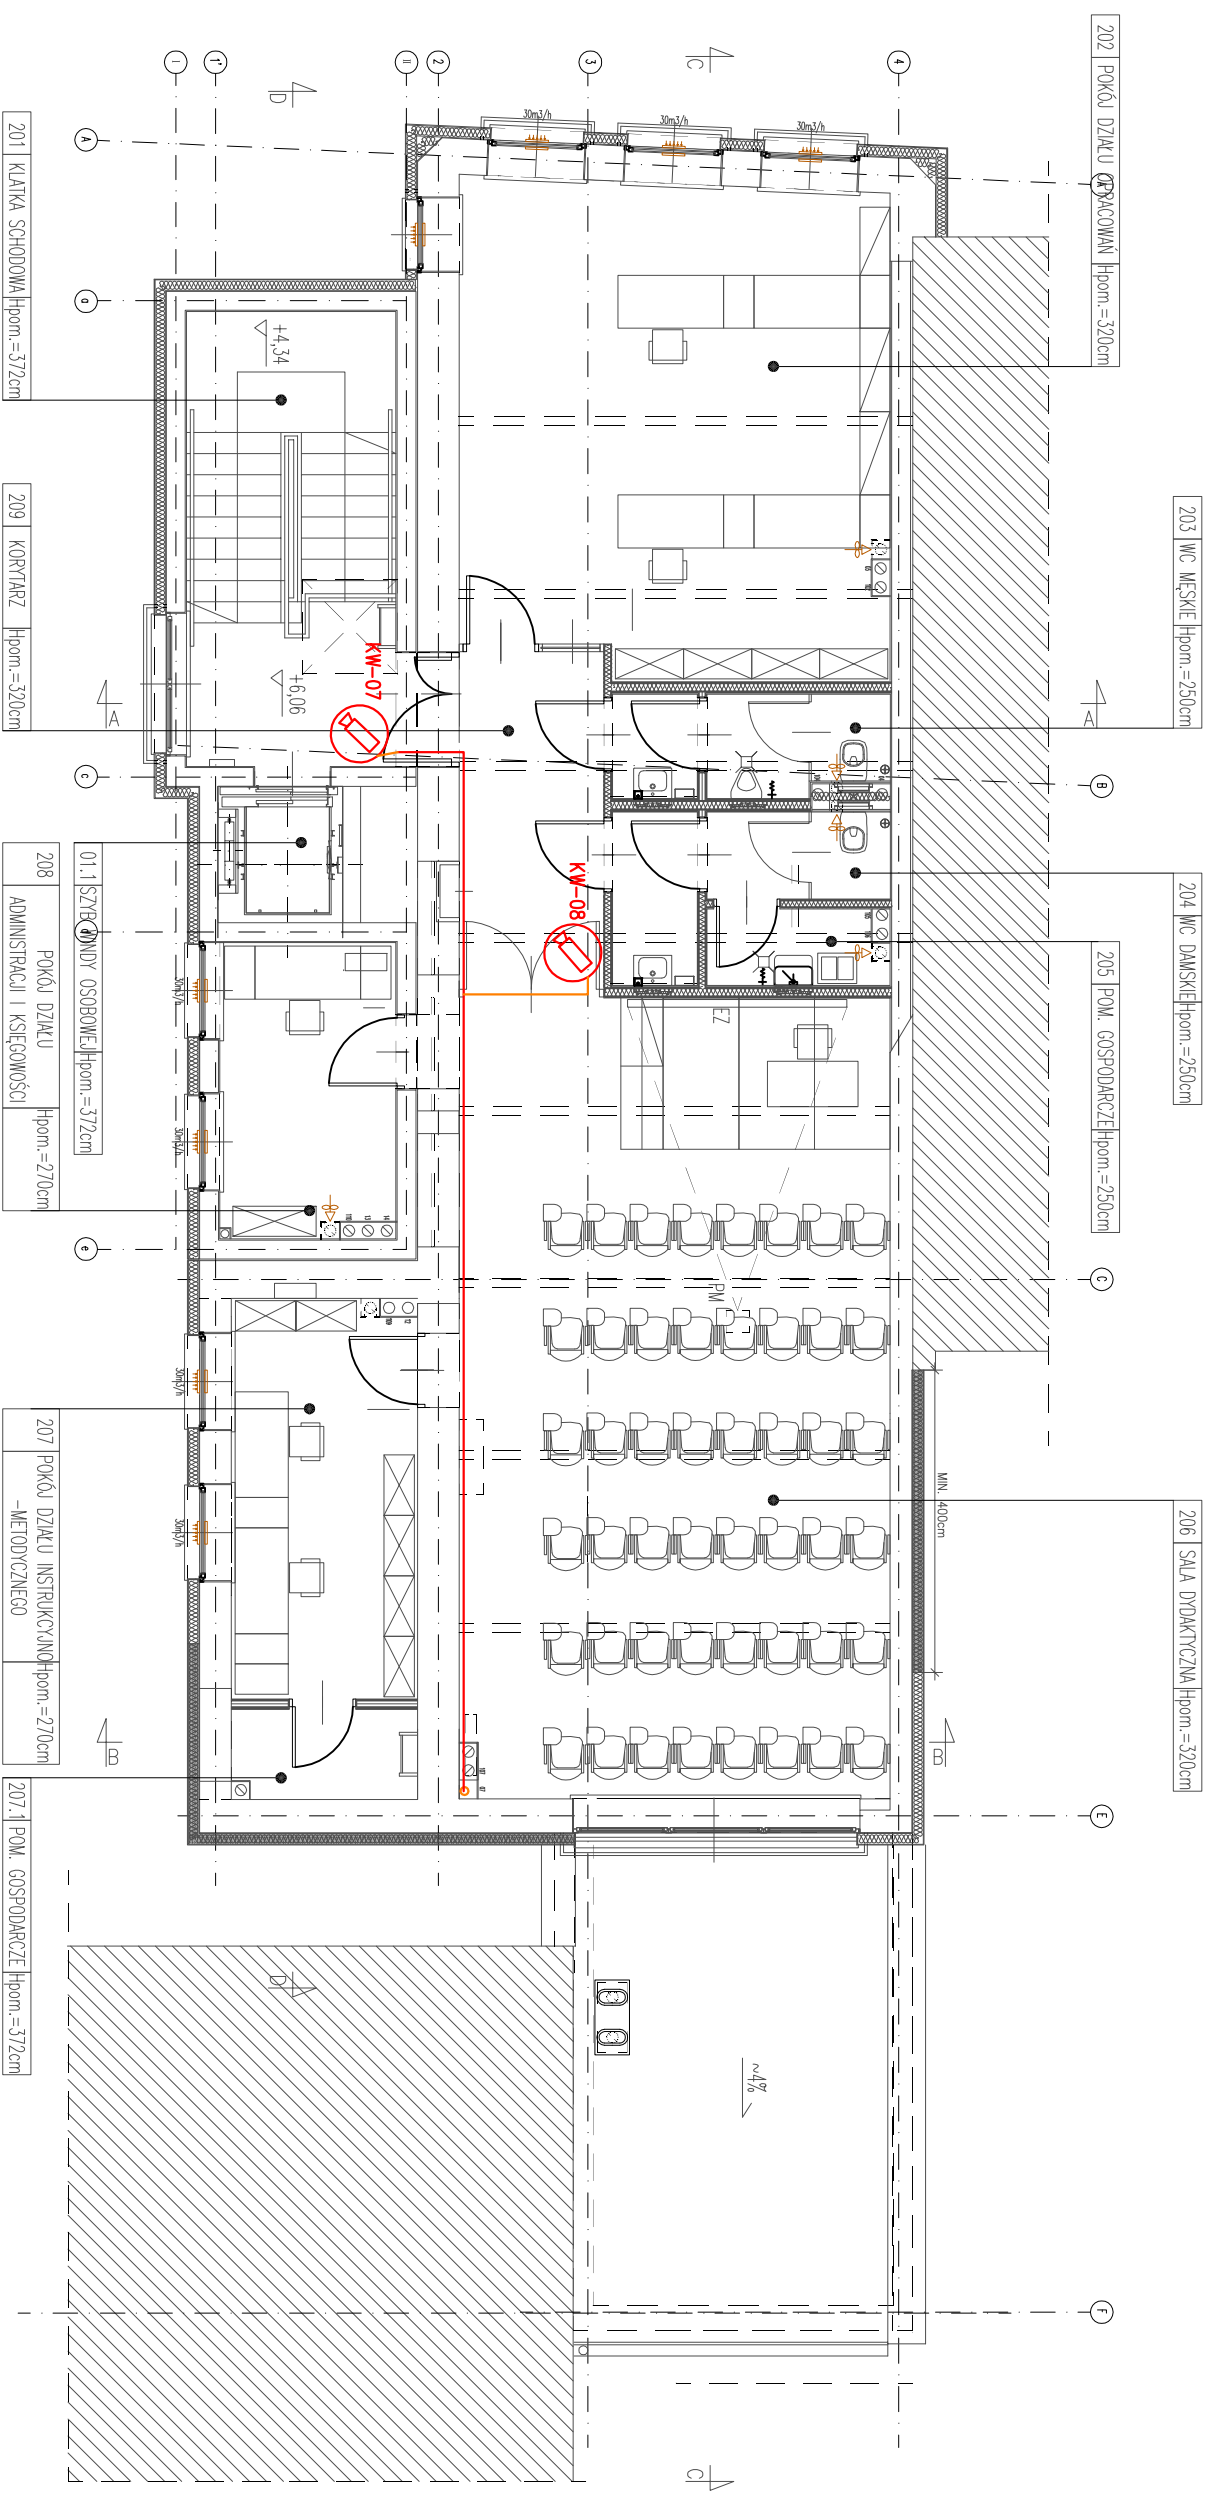

LEGENDA:

- INSTALACJA PROWADZONA PODTYNKOWO NA STROPIE
- INSTALACJA PROWADZONA PODTYNKOWO NA ŚCIANIE
- KAMERA WEWNĘTRZNA

INWESTOR: STAROSTWO POWIATOWE W WOŁOMINIE UL. PRAĐZYSKIEGO 3, 05-200 WOŁOMIN

OBIEKT: BUDYNEK BIBLIOTEKI POWIATOWEJ, UL. OGRODOWA 1A, 05-200 WOŁOMIN, DZIAŁKA NR EW. 45/2, OBRĘB EW. NR 0028, JEDNOSTKA EW. 143412_4 WOŁOMIN-MASTO

Tytuł: "PRZEBUDOWA I ROZBUDOWA BUDYNKU POWIATOWEJ BIBLIOTEKI PUBLICZNEJ, POŁOŻONEGO PRZY ULICY OGRODOWEJ 1A W WOŁOMINIE."
CZĘŚĆ: SYSTEM MONITORINGU CCTV

RZUT II PIĘTRA – INSTALACJA CCTV

PROJEKTANT:	MGR INŻ. SEBASTIAN MAZGAŁ
SPRZĄDZAJĄCY:	MGR INŻ. MIROSLAW KASZA
SKALA RYSUNKU:	1:100
NR PROJEKTU:	201609/PW-CCTV
NR RYSUNKU:	CCTV/03