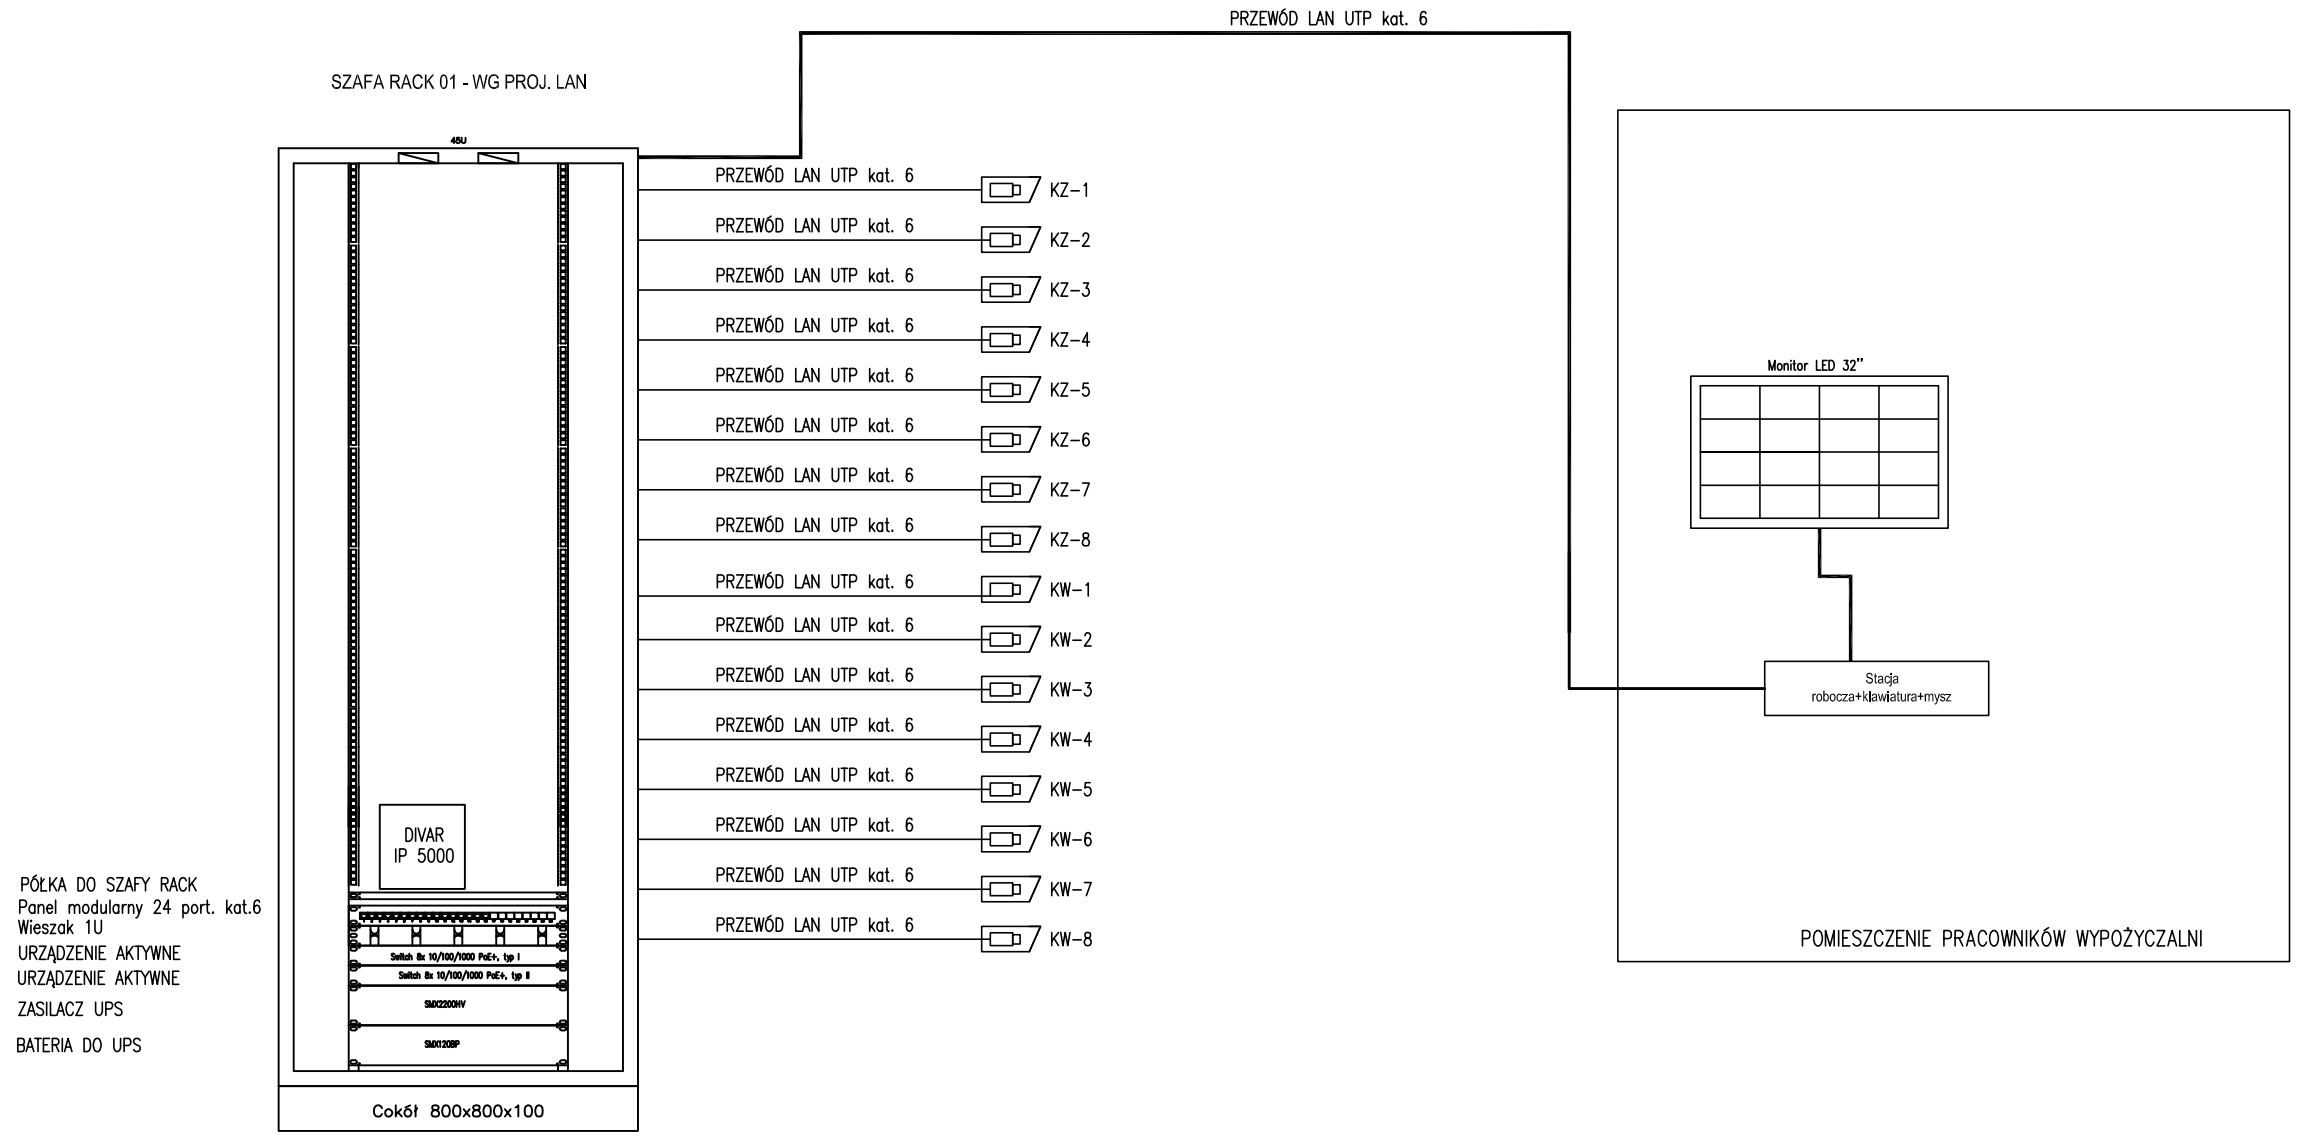

INWESTOR:	STAROSTWO POWIATOWE W WOŁOMINIE UL. PRĄDZYŃSKIEGO 3, 05-200 WOŁOMIN
OBIEKT:	BUDYNEK BIBLIOTEKI POWIATOWEJ, UL. OGRODOWA 1A, 05-200 WOŁOMIN, DZIAŁKA NR EW. 45/2, OBRĘB EW. NR 0028, JEDNOSTKA EW. 143412_4 WOŁOMIN-MIASTO
TYTUŁ:	P.W. "PRZEBUDOWA I ROZBUDOWA BUDYNKU POWIATOWEJ BIBLIOTEKI PUBLICZNEJ, POŁOŻONEGO PRZY ULICY OGRODOWEJ 1A W WOŁOMINIE." CZĘŚĆ: SYSTEM MONITORINGU CCTV

SCHEMAT IDEOWY SYSTEMU CCTV

MABUD
"MABUD" BIURO USŁUG DLA BUDOWNICTWA, SPÓŁKA CYWILNA
DANUTA I MARIAN MAZGAJ, ul. BIELIKA 53, 44-122 GLIWICE

PROJEKTANT:	MGR INŻ. SEBASTIAN MAZGAJ	NR UPR. 263/KNO/2015	11-2016	
SPRAWDZAJĄCY:	MGR INŻ. MIROSŁAW KASZA	NR UPR. 06/P/2015	11-2016	
SKALA RYSUNKU:	-	NR PROJEKTU: 201609/PW-CCTV	NR RYSUNKU:	CCTV/04