


ROZDZIELNICA GŁÓWNA 230/400V: TE-0

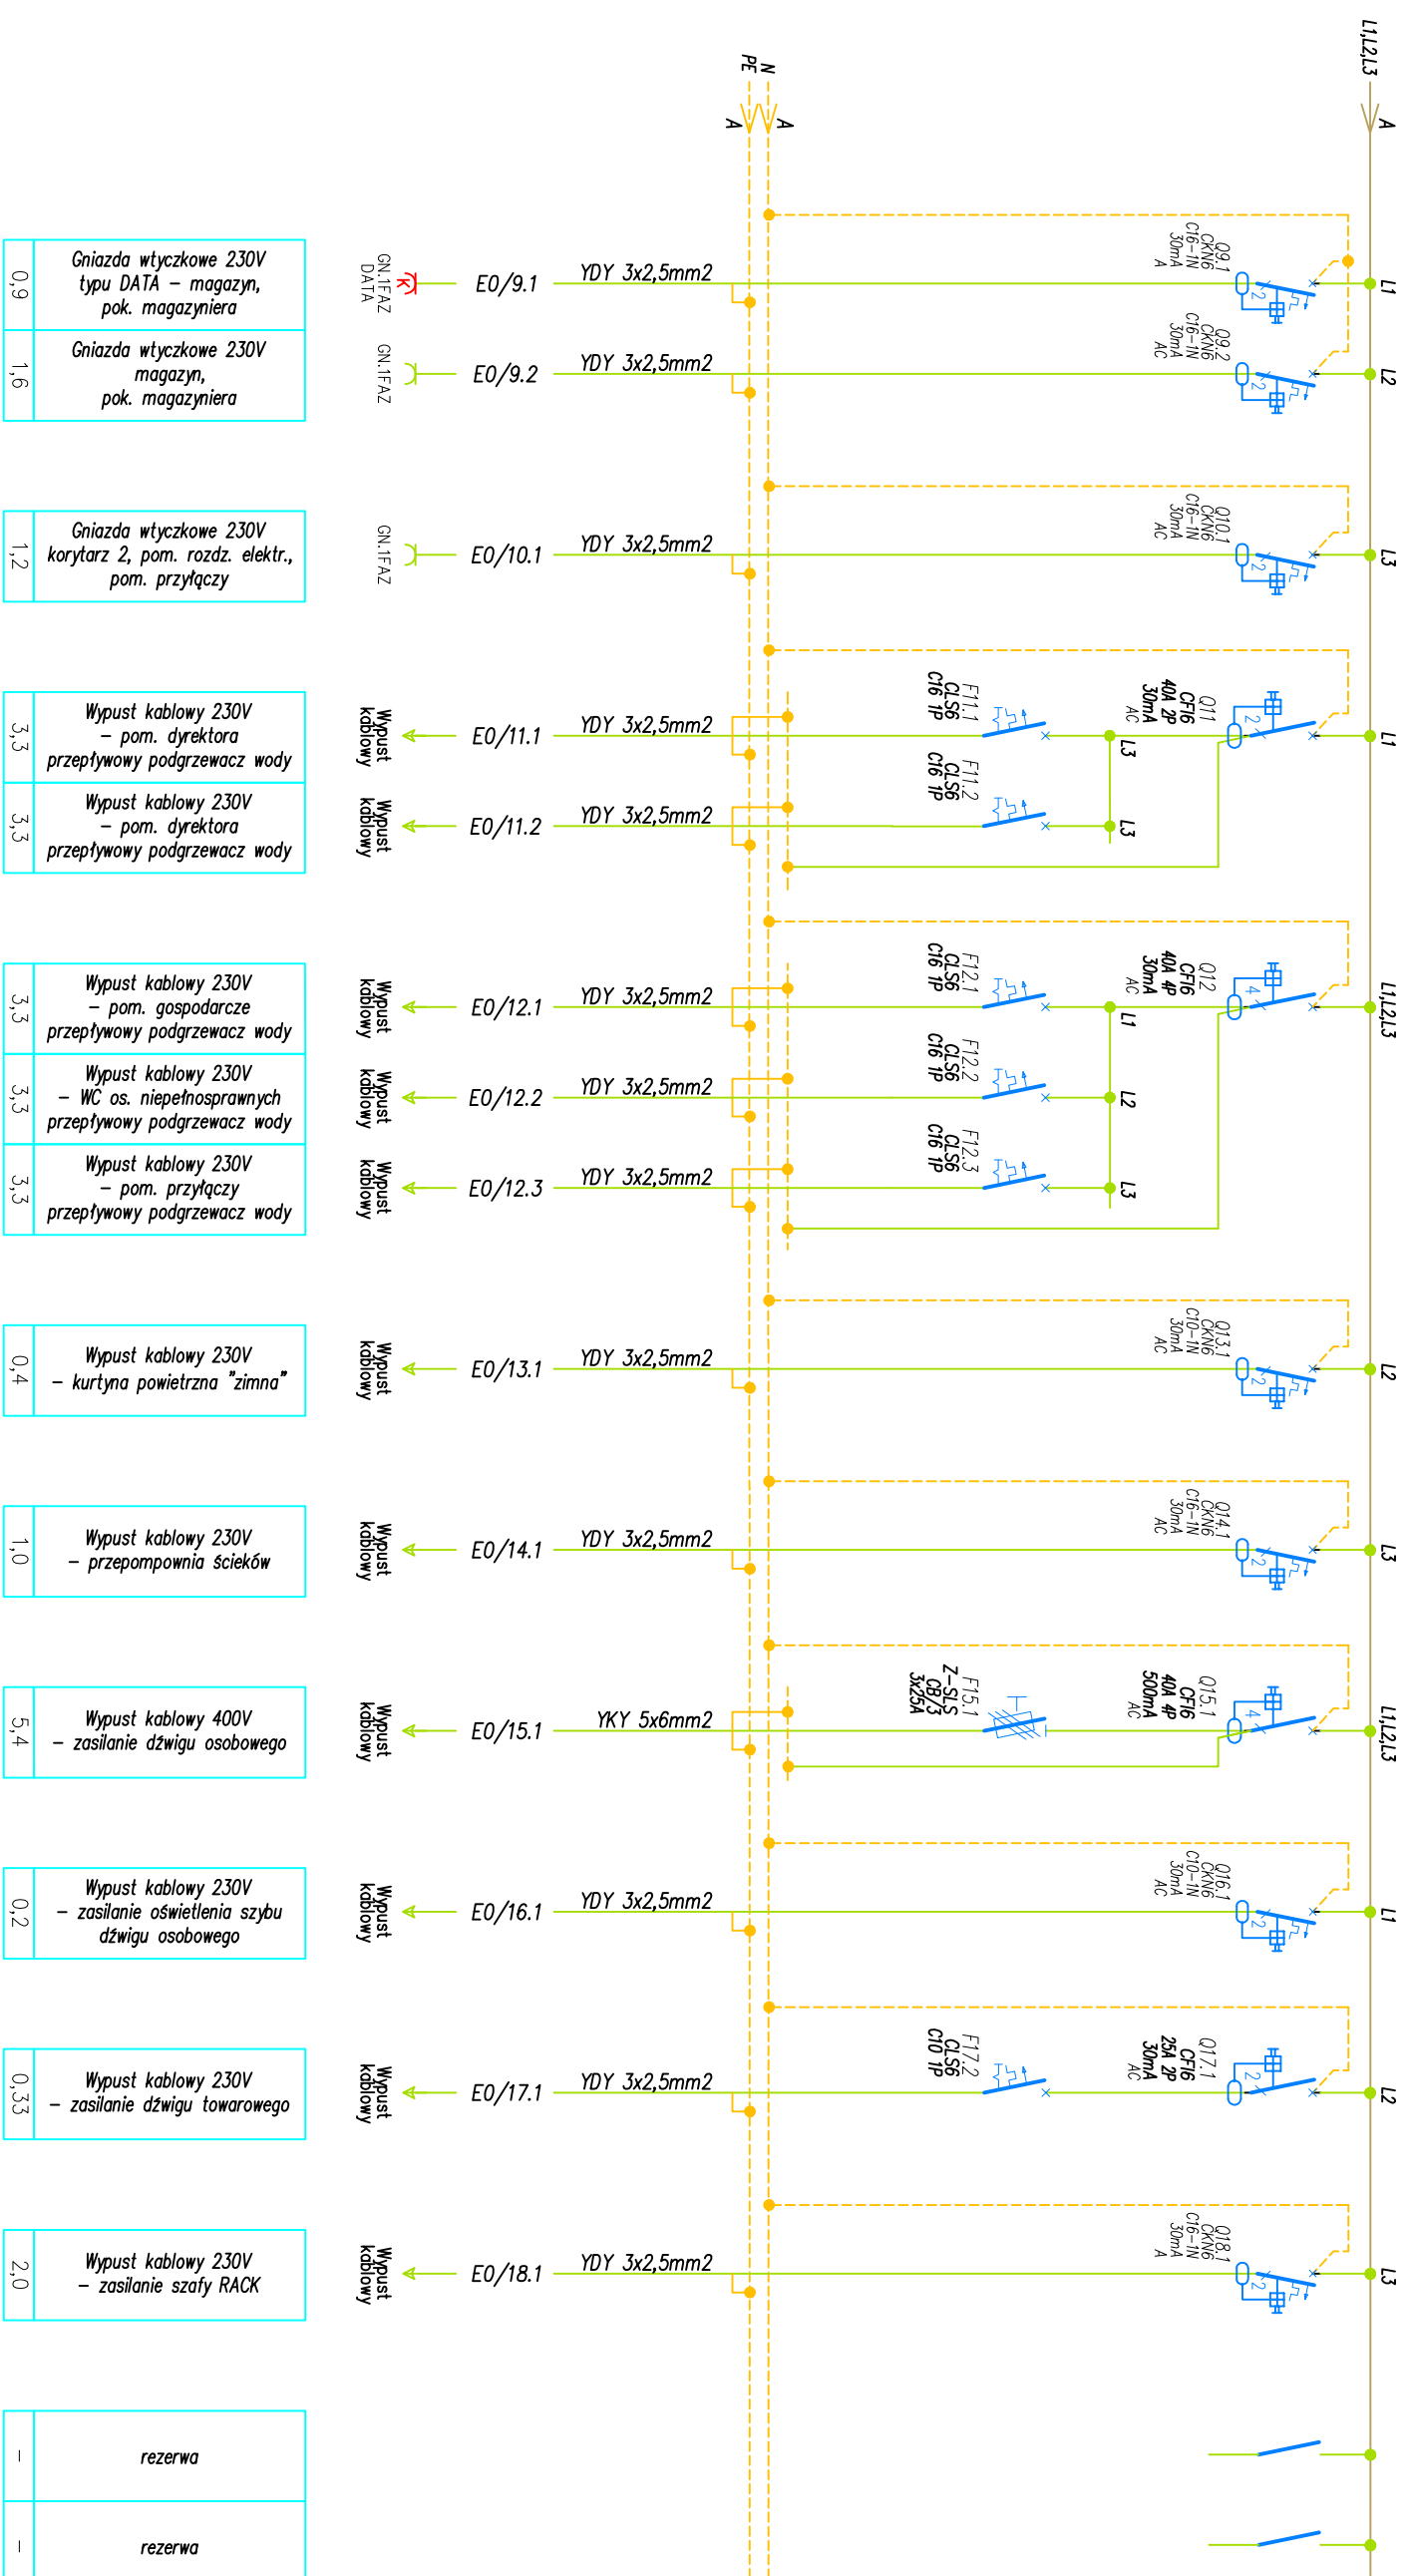

Gniazda wtyczkowe 230V typu DATA – magazyn, pok. magazyniera

Gniazda wtyczkowe 230V magazyn, pok. magazyniera

Gniazda wtyczkowe 230V korytarz 2, pom. rozd. elektr., pom. przyłączy

Wypust kablowy 230V – pom. dyrektora przepływowy podgrzewacz wody

Wypust kablowy 230V – pom. dyrektora przepływowy podgrzewacz wody

Wypust kablowy 230V – pom. gospodarcze przepływowy podgrzewacz wody

Wypust kablowy 230V – WC os. niepełnosprawnych przepływowy podgrzewacz wody

Wypust kablowy 230V – pom. przyłączy przepływowy podgrzewacz wody

Wypust kablowy 230V – kurtyna powietrzna "zimna"

Wypust kablowy 230V – przepompownia ścieków

Wypust kablowy 400V – zasilanie dźwigu osobowego

Wypust kablowy 230V – zasilanie oświetlenia szybu dźwigu osobowego

Wypust kablowy 230V – zasilanie dźwigu towarowego

Wypust kablowy 230V – zasilanie szafy RACK

rezerwa

rezerwa

INWESTOR:	STAROSTWO POWATOWE W WOCOMINIE UL. PRĄDZYŃSKIEGO 3, 05-200 WOCOMIN		
OBIEKT:	BUDYNEK BIBLIOTEKI POWATOWEJ, UL. OGRODOWA 1A, 05-200 WOCOMIN, DZIAŁKA NR EW. 45/2, OBRĘB EW. NR 0028, JEDNOSTKA EW. 143412_4 WOCOMIN-MASTO		
TYTUŁ:	"PRZEBUDOWA I ROZBUDOWA BUDYNKU POWATOWEJ BIBLIOTEKI PUBLICZNEJ, POŁOŻONEGO PRZY ULICY OGRODOWEJ 1A W WOCOMINIE."		
	CZĘŚĆ: INSTALACJE ELEKTRYCZNE WRAZ Z INSTALACJĄ ODGRONOWĄ		
	SCHEMAT IDEOWY ROZDZIELNICZY GŁÓWNEJ 230/400V : TE-0.		
PROJEKTANT SPECJALNOŚĆ:	MGR INŻ. BŁAŻEJ MIOJULA	11-2016	
SPRZĄDZAJĄCY SPECJALNOŚĆ:	MGR INŻ. SZYMON SKROBOL	11-2016	
INSTALACJE ELEKTRYCZNE			
SKALA RYSUNKU:			
NR PROJEKTU:	201609/PW-IE		
NR RYSUNKU:	PW-IE/09.2		

MABUD "MABUD" BIURO USŁUG DLA BUDOWNICTWA, SPÓŁKA CYWILNA
DANUTA I MARIAN MAZGAJ, ul. BIELKA 53, 44-122 GLIWICE