


ROZDZIELNICA 230/400V: TE-1 (1 PIĘTRO)

230/400V, 50Hz, uki. pracy sieci: TT

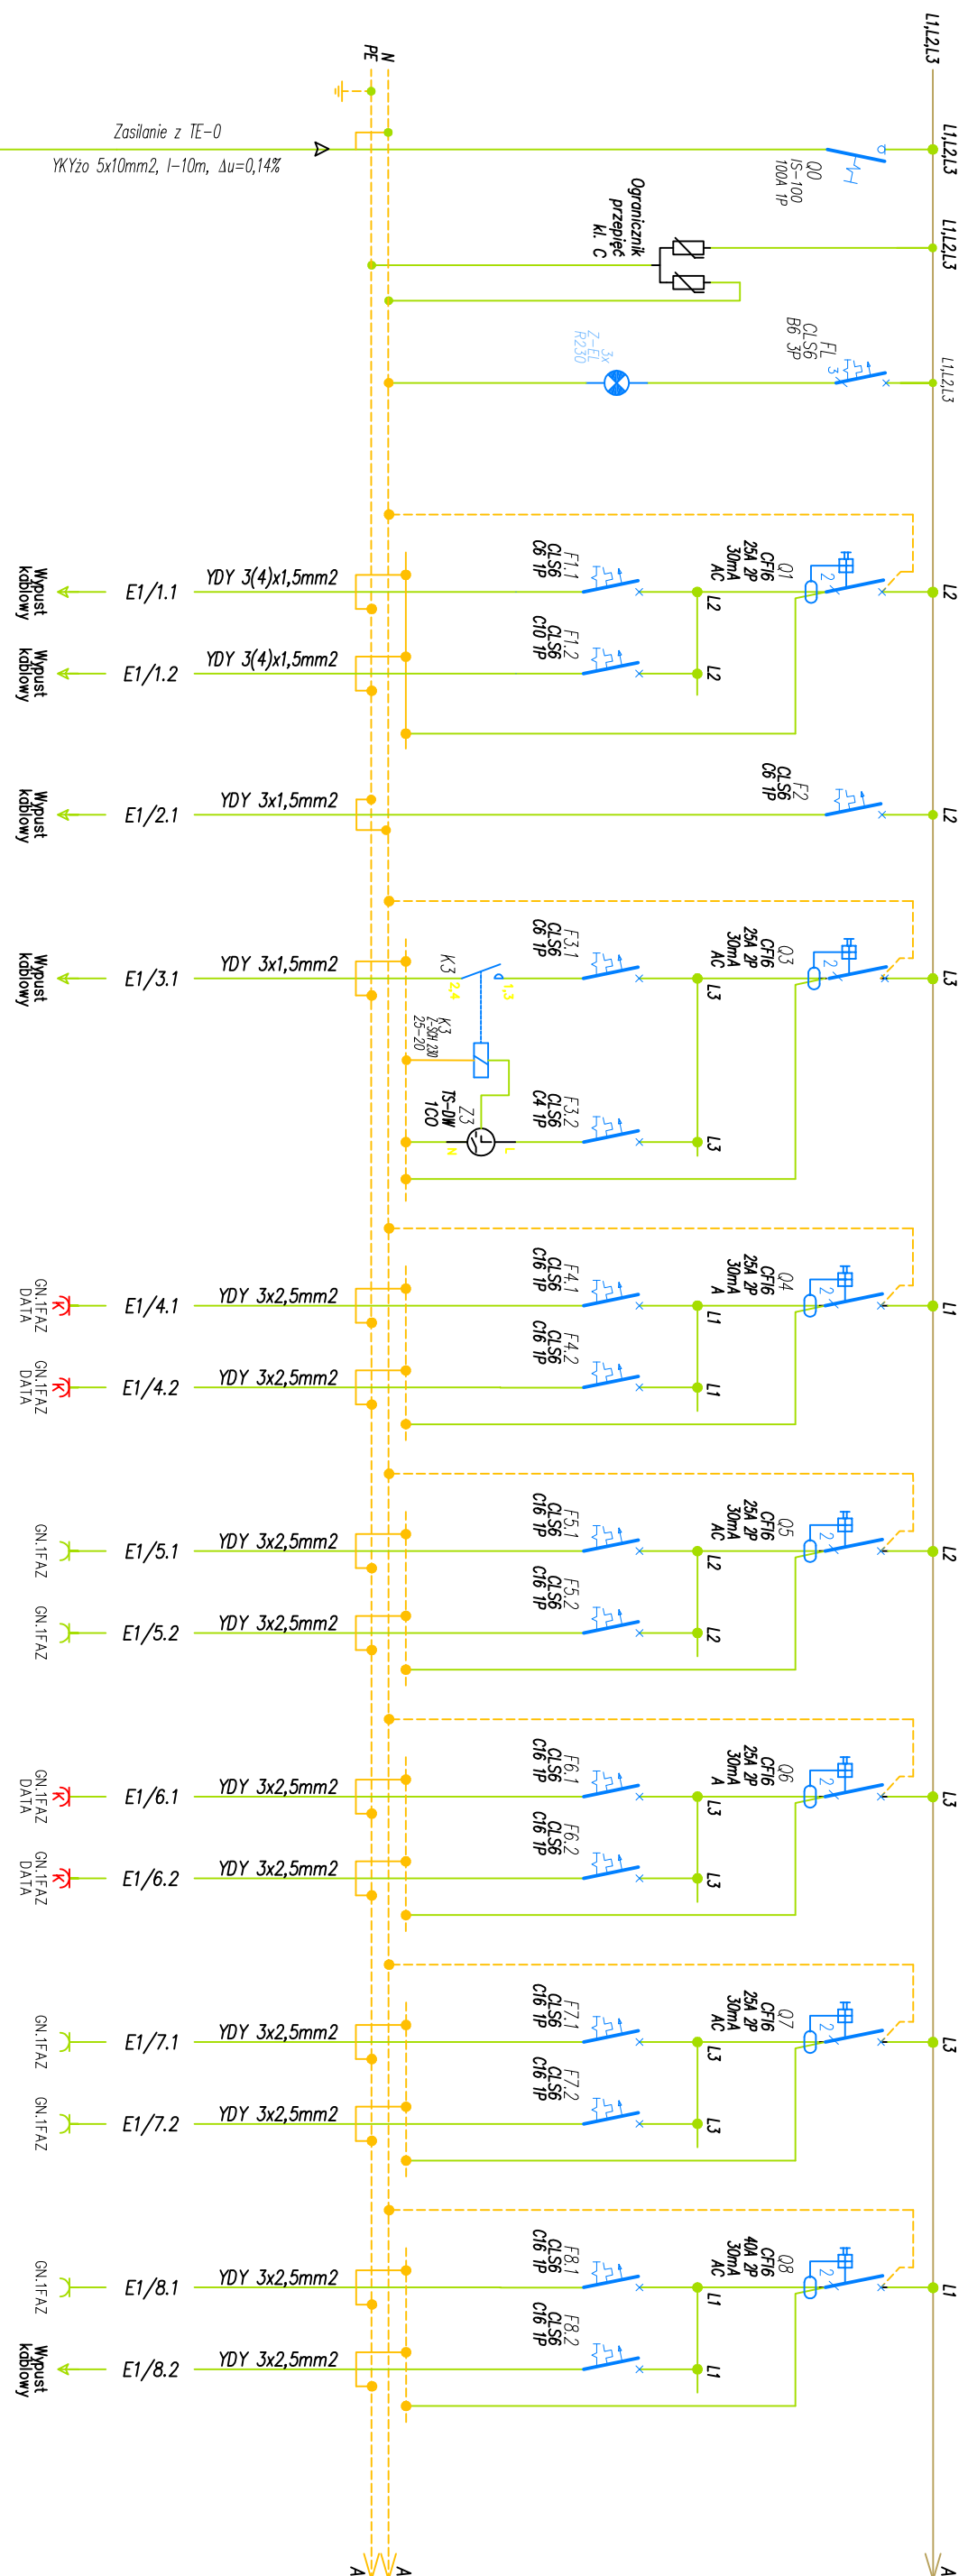

OPIS ODPIĘTYU	
Pi [kW]	31,73
kj	0,39
Pz [kW]	12,34

Zasilanie	
ochrona przepięciowa poz. C	
Wizualna kontrola obecności napięcia	

Oświetlenie podstawowe – 1 piętro – korytarz, czytelnia, toalety, pom. gospodarcze, pom. socjalne	0,58
Oświetlenie podstawowe – 1 piętro – wypożyczalnia, pom. pracowników wypożyczalni, garderoba	0,68

Oświetlenie awaryjno-ewakuacyjne	0,1
----------------------------------	-----

Wentylatory nakratkowe – 1 piętro	0,25
Stycznik załączający	-
Sterowanie wentylacją – zegar sterujący	-

Gniazda wtyczkowe 230V typu DATA czytelnia	1,5
Gniazda wtyczkowe 230V typu DATA czytelnia	0,9

Gniazda wtyczkowe 230V czytelnia	1,0
Gniazda wtyczkowe 230V czytelnia	1,6

Gniazda wtyczkowe 230V typu DATA pom. socjalne, wypożyczalnia	0,6
Gniazda wtyczkowe 230V typu DATA pom. pracowników wypożyczalni	0,9

Gniazda wtyczkowe 230V pom. socjalne, wypożyczalnia	1,4
Gniazda wtyczkowe 230V pom. pracowników wypożyczalni	0,8

Gniazda wtyczkowe 230V pom. socjalne	2,0
Wypust kablowy 230V pom. socjalne (płyta elektryczna)	3,0

INWESTOR: STAROSTWO POWATOWE W WOCOMINIE UL. PRĄDZYŃSKIEGO 3, 05-200 WOCOMIN
 OBIEKT: BUDYNEK BIBLIOTEKI POWATOWEJ, UL. OGRODOWA 1A, 05-200 WOCOMIN, DZIAŁKA NR EW. 45/2, OBRĘB EW. NR 0028, JEDNOSTKA EW. 143412_4 WOCOMIN-MASTO
 TYTUŁ: P.W. "PRZEBUDOWA I ROZBUDOWA BUDYNKU POWATOWEJ BIBLIOTEKI PUBLICZNEJ, POŁOŻONEGO PRZY ULICY OGRODOWEJ 1A W WOCOMINIE."
 CZĘŚĆ: INSTALACJE ELEKTRYCZNE WRAZ Z INSTALACJĄ ODGRONOWĄ

SCHEMAT IDEOWY ROZDZIELNICY ELEKTRYCZNEJ 230/400V : TE-1.

MABUD "MABUD" BIURO USŁUG DLA BUDOWNICTWA, SPÓŁKA CYWILNA
 DANUTA I MARIAN MAZGAJ, ul. BIELKA 53, 44-122 GLIWICE

PROJEKTANT SPECJALNOŚĆ: INSTALACJE ELEKTRYCZNE	MGR INŻ. BŁAŻEJ MIOJULA	11-2016
SPRZĄDZAJĄCY SPECJALNOŚĆ: INSTALACJE ELEKTRYCZNE	MGR INŻ. SZYMON SKROBOL	11-2016
SKALA RYSUNKU: -	NR PROJEKTU: 201609/PW-IE	NR RYSUNKU: PW-IE/10.10