


ROZDZIELNICA 230/400V: TE-1 (1 PIĘTRO)

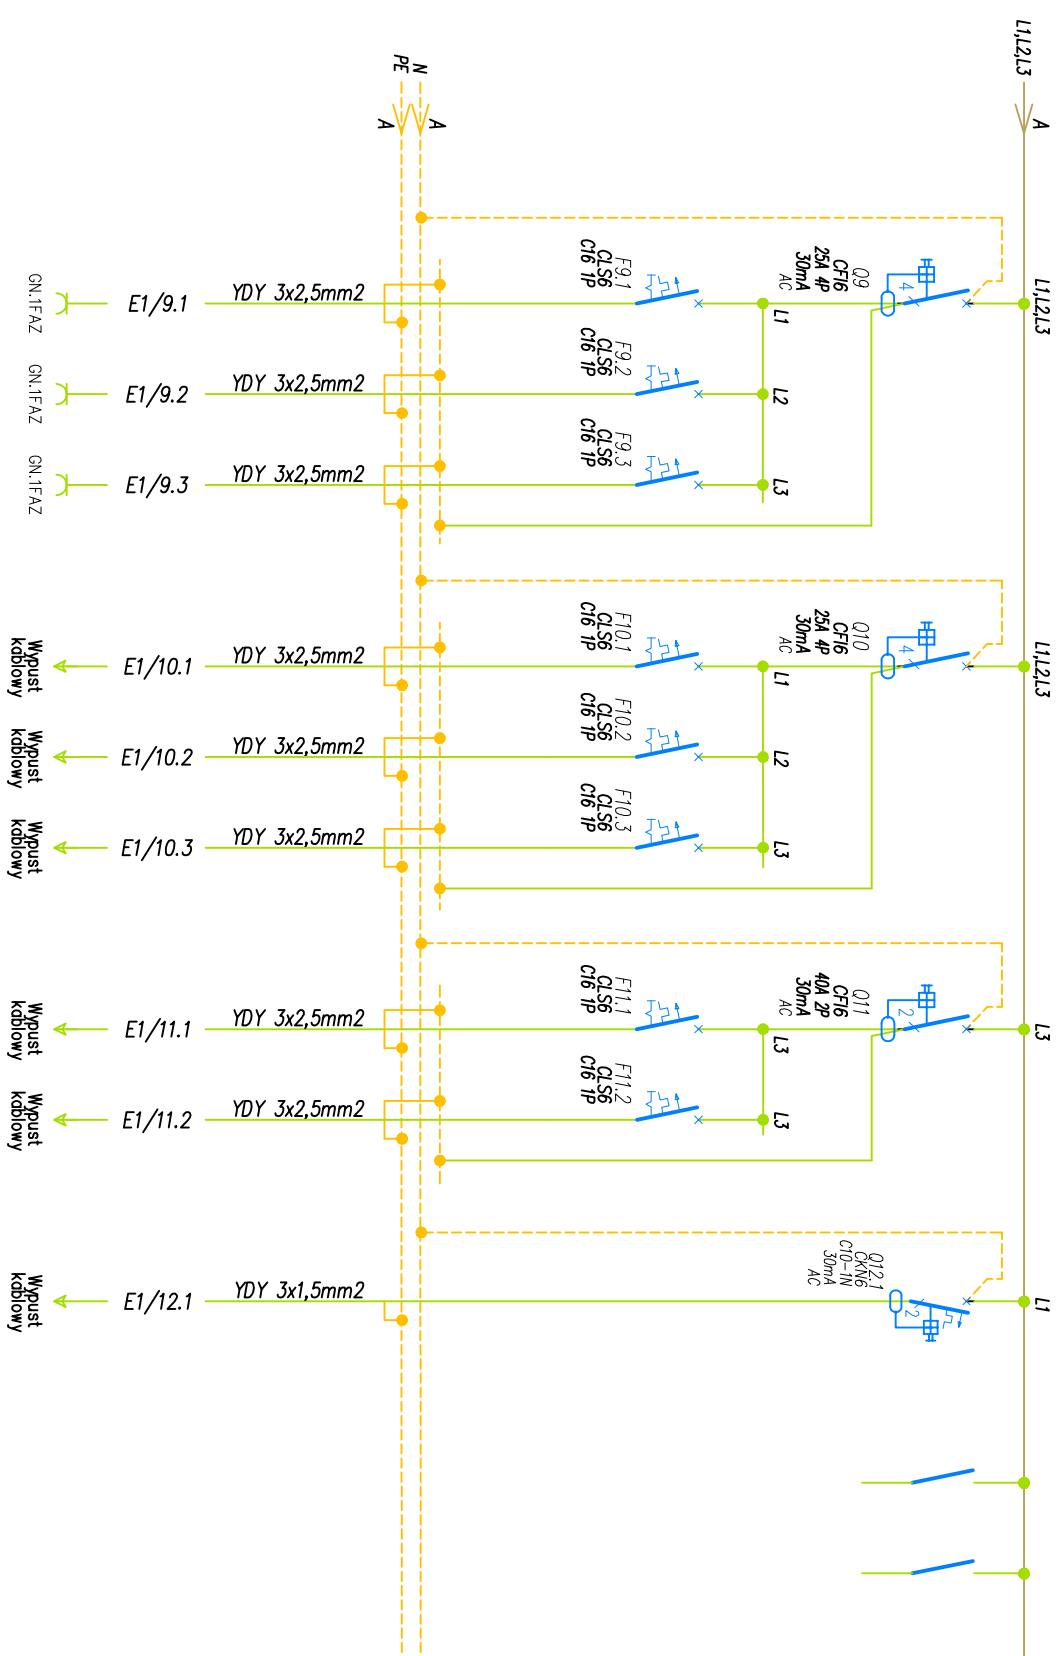

1,0	Gniazda wtyczkowe 230V WC męskie
1,0	Gniazda wtyczkowe 230V WC damskie
0,4	Gniazda wtyczkowe 230V pom. gospodarcze, korytarz

3,3	Wypust kablowy 230V - WC męskie przepływowi podgrzewacz wody
3,3	Wypust kablowy 230V - WC damskie przepływowi podgrzewacz wody
0,62	Wypust kablowy 230V - WC męskie pompa ścieków fekalnych

3,3	Wypust kablowy 230V - pom. socjalne przepływowi podgrzewacz wody
3,3	Wypust kablowy 230V - pom. socjalne przepływowi podgrzewacz wody

0,2	Wypust kablowy 230V - zasilacze bramek antykradzieżowych
-----	--

-	rezerwa
-	rezerwa

INWESTOR:	STAROSTWO POWIATOWE W WOLOMINIE UL. PRĄDZYŃSKIEGO 3, 05-200 WOLOMIN		
OBIEKT:	BUDYNEK BIBLIOTEKI POWIATOWEJ, UL. OGRODOWA 1A, 05-200 WOLOMIN, DZIAŁKA NR EW. 45/2, OBRĘB EW. NR 0028, JEDNOSTKA EW. 143412_4 WOLOMIN-MASTO		
Tytuł:	"PRZEBUDOWA I ROZBUDOWA BUDYNKU POWIATOWEJ BIBLIOTEKI PUBLICZNEJ, POŁOŻONEGO PRZY ULICY OGRODOWEJ 1A W WOLOMINIE."		
	CZĘŚĆ: INSTALACJE ELEKTRYCZNE WRAZ Z INSTALACJĄ ODGRONOWĄ		
	SCHEMAT IDEOWY ROZDZIELNICZY ELEKTRYCZNEJ 230/400V : TE-1.		
PROJEKTANT SPECJAŁNOŚĆ:	MABUD	MR INŻ. BŁAŻEJ MIOGULA	11-2016
INSTALACJE ELEKTRYCZNE			
SPRZĄDZAJĄCY SPECJAŁNOŚĆ:	MABUD	MR INŻ. SZYMON SKROBOL	11-2016
INSTALACJE ELEKTRYCZNE			
SKALA RYSUNKU:	-	NR PROJEKTU:	201609/PW-IE
		NR RYSUNKU:	PW-IE/10.2