


ROZDZIELNICA 230/400V: TE-2 (2 PIĘTRO)

230/400V, 50Hz, ukt. pracy sieci: TT

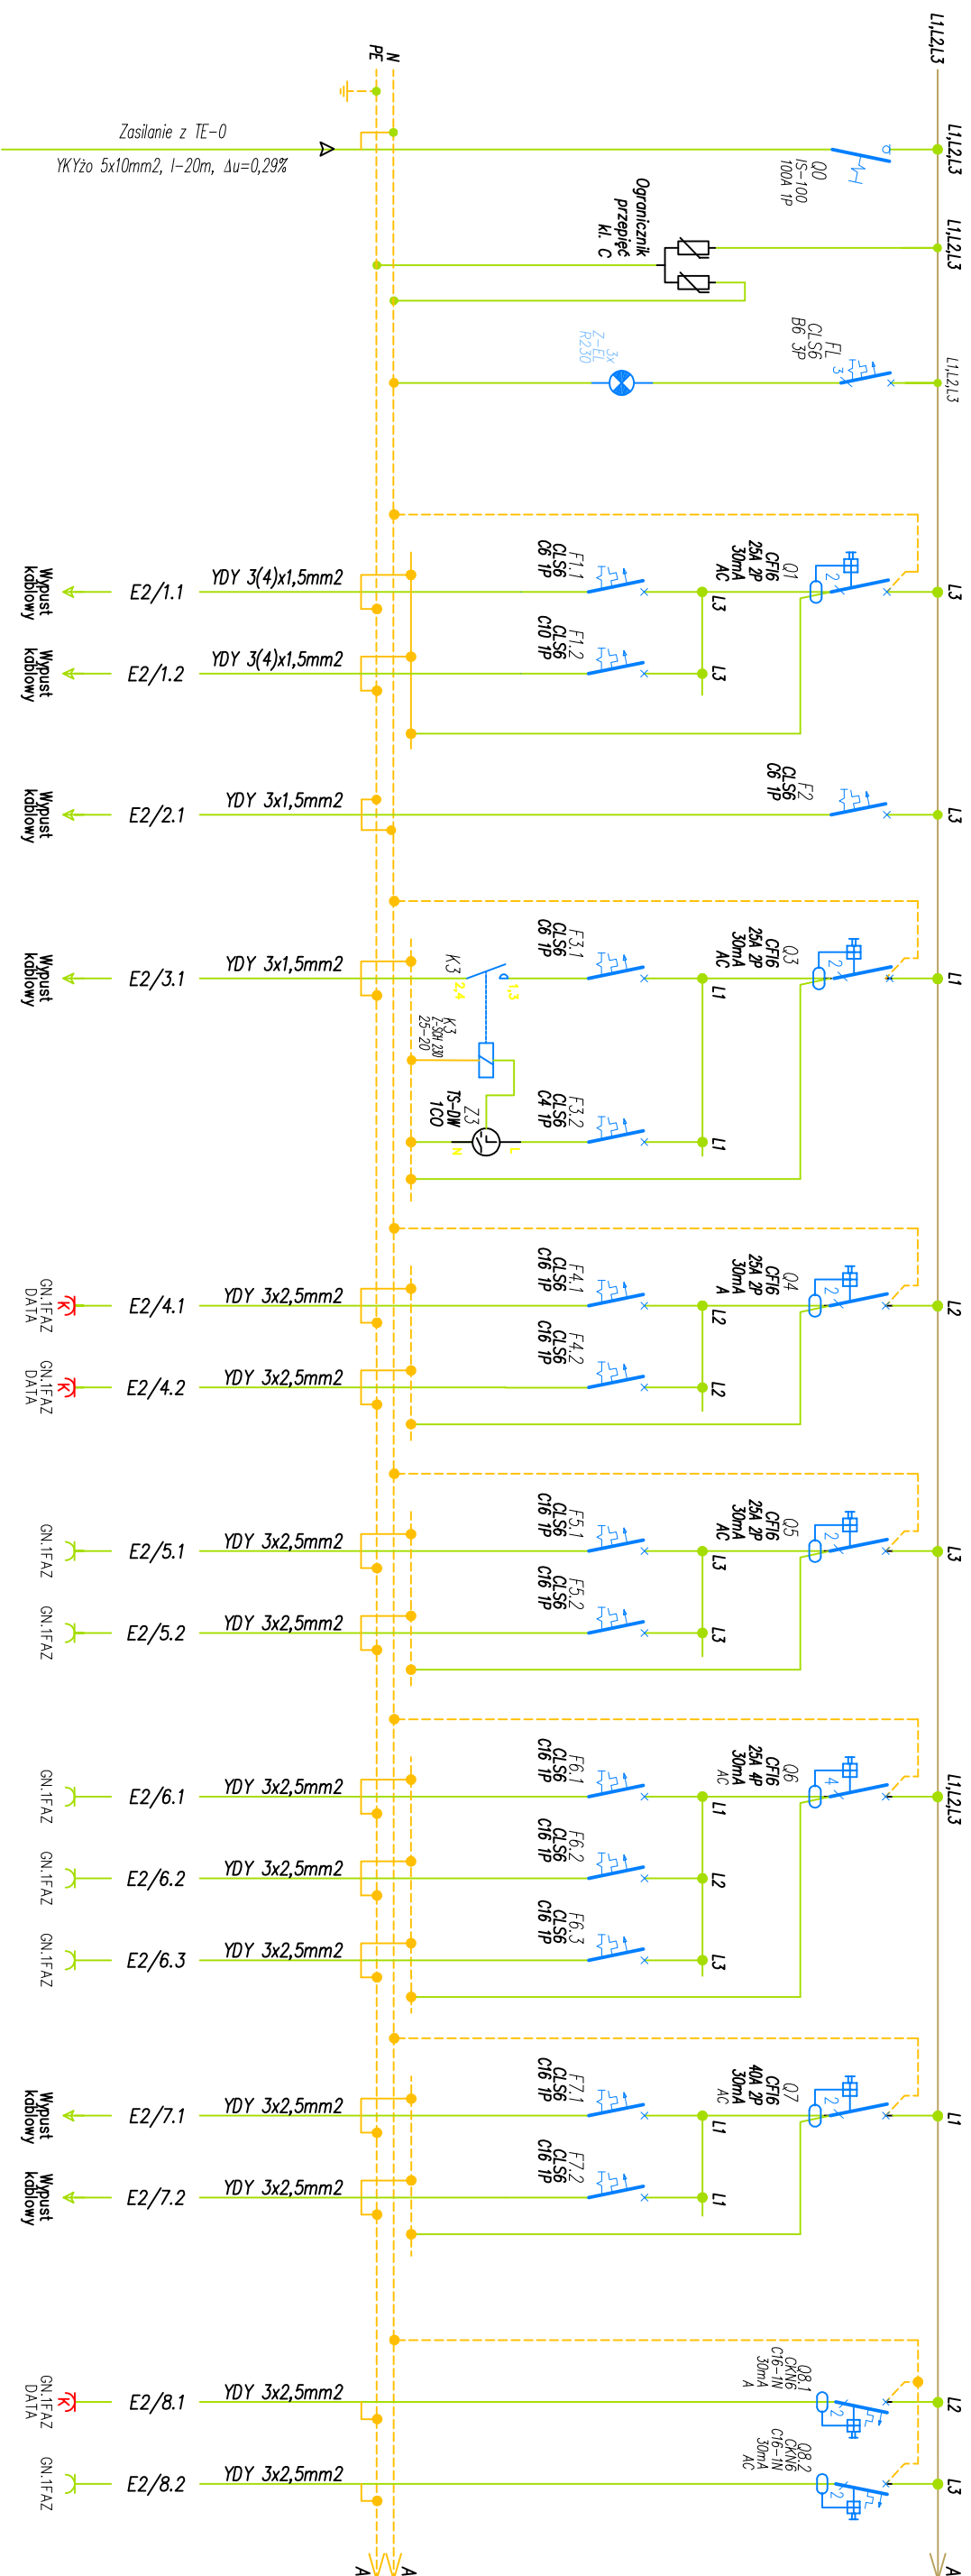

OPIS ODPIĘTYU	
Pi [kW]	25,5
kj	0,46
Pz [kW]	13,20

1,18kW	0,46	Oświetlenie podstawowe – 2 piętro – korytarz, pok. działu opracowań, toalety, pom. gospodarcze
	0,72	Oświetlenie podstawowe – 1 piętro – sala dydaktyczna, księgowość, pok. działu instrukcyjno-metodycznego

0,1kW	0,1	Oświetlenie awaryjno-ewakuacyjne
-------	-----	----------------------------------

0,25kW	0,25	Wentylatory nakratkowe – 2 piętro
	-	Stycznik załączający
	-	Sterowanie wentylacją – zegar sterujący

1,8	1,8	Gniazda wtyczkowe 230V typu DATA pok. działu opracowań
	1,8	Gniazda wtyczkowe 230V typu DATA: księgowość, pok. działu instrukcyjno-metodycznego

1,8	1,8	Gniazda wtyczkowe 230V pok. działu opracowań
	1,8	Gniazda wtyczkowe 230V księgowość, pok. działu instrukcyjno-metodycznego

1,0	1,0	Gniazda wtyczkowe 230V WC męskie
	1,0	Gniazda wtyczkowe 230V WC damskie
	0,4	Gniazda wtyczkowe 230V pom. gospodarcze, korytarz

3,3	3,3	Wypust kablowy 230V – WC męskie przepływowo podgrzewacz wody
	3,3	Wypust kablowy 230V – WC damskie przepływowo podgrzewacz wody

0,6	1,4	Gniazda wtyczkowe 230V typu DATA sala dydaktyczna
	1,4	Gniazda wtyczkowe 230V sala dydaktyczna

INWESTOR: STAROSTWO POWATOWE W WOCOMINIE UL. PRĄDZYŃSKIEGO 3, 05-200 WOCOMIN

OBIEKT: BUDYNEK BIBLIOTEKI POWATOWEJ, UL. OGRODOWA 1A, 05-200 WOCOMIN, DZIAŁKA NR EW. 45/2, OBRĘB EW. NR 0028, JEDNOSTKA EW. 143412_4 WOCOMIN-MASTO

TYTUŁ: P.W. "PRZEBUDOWA I ROZBUDOWA BUDYNKU POWATOWEJ BIBLIOTEKI PUBLICZNEJ, POŁOŻONEGO PRZY ULICY OGRODOWEJ 1A W WOCOMINIE."

CZĘŚĆ: INSTALACJE ELEKTRYCZNE WRAZ Z INSTALACJĄ ODGRZEWOWĄ

SCHEMAT IDEOWY ROZDZIELNICY ELEKTRYCZNEJ 230/400V : TE-2.

MABUD "MABUD" BIURO USŁUG DLA BUDOWNICTWA, SPÓŁKA CYWILNA DANUTA I MARIAN MAZGAJ, UL. BIELKA 53, 44-122 GLIWICE

PROJEKTANT SPECJALNOŚĆ: INSTALACJE ELEKTRYCZNE	MGR INŻ. BŁAŻEJ MIOJULA	11-2016
SPRZĄDZAJĄCY SPECJALNOŚĆ: INSTALACJE ELEKTRYCZNE	MGR INŻ. SZYMON SKROBOL	11-2016
SKALA RYSUNKU:	-	
NR PROJEKTU:	201609/PW-IE	NR RYSUNKU: PW-IE/11.10