








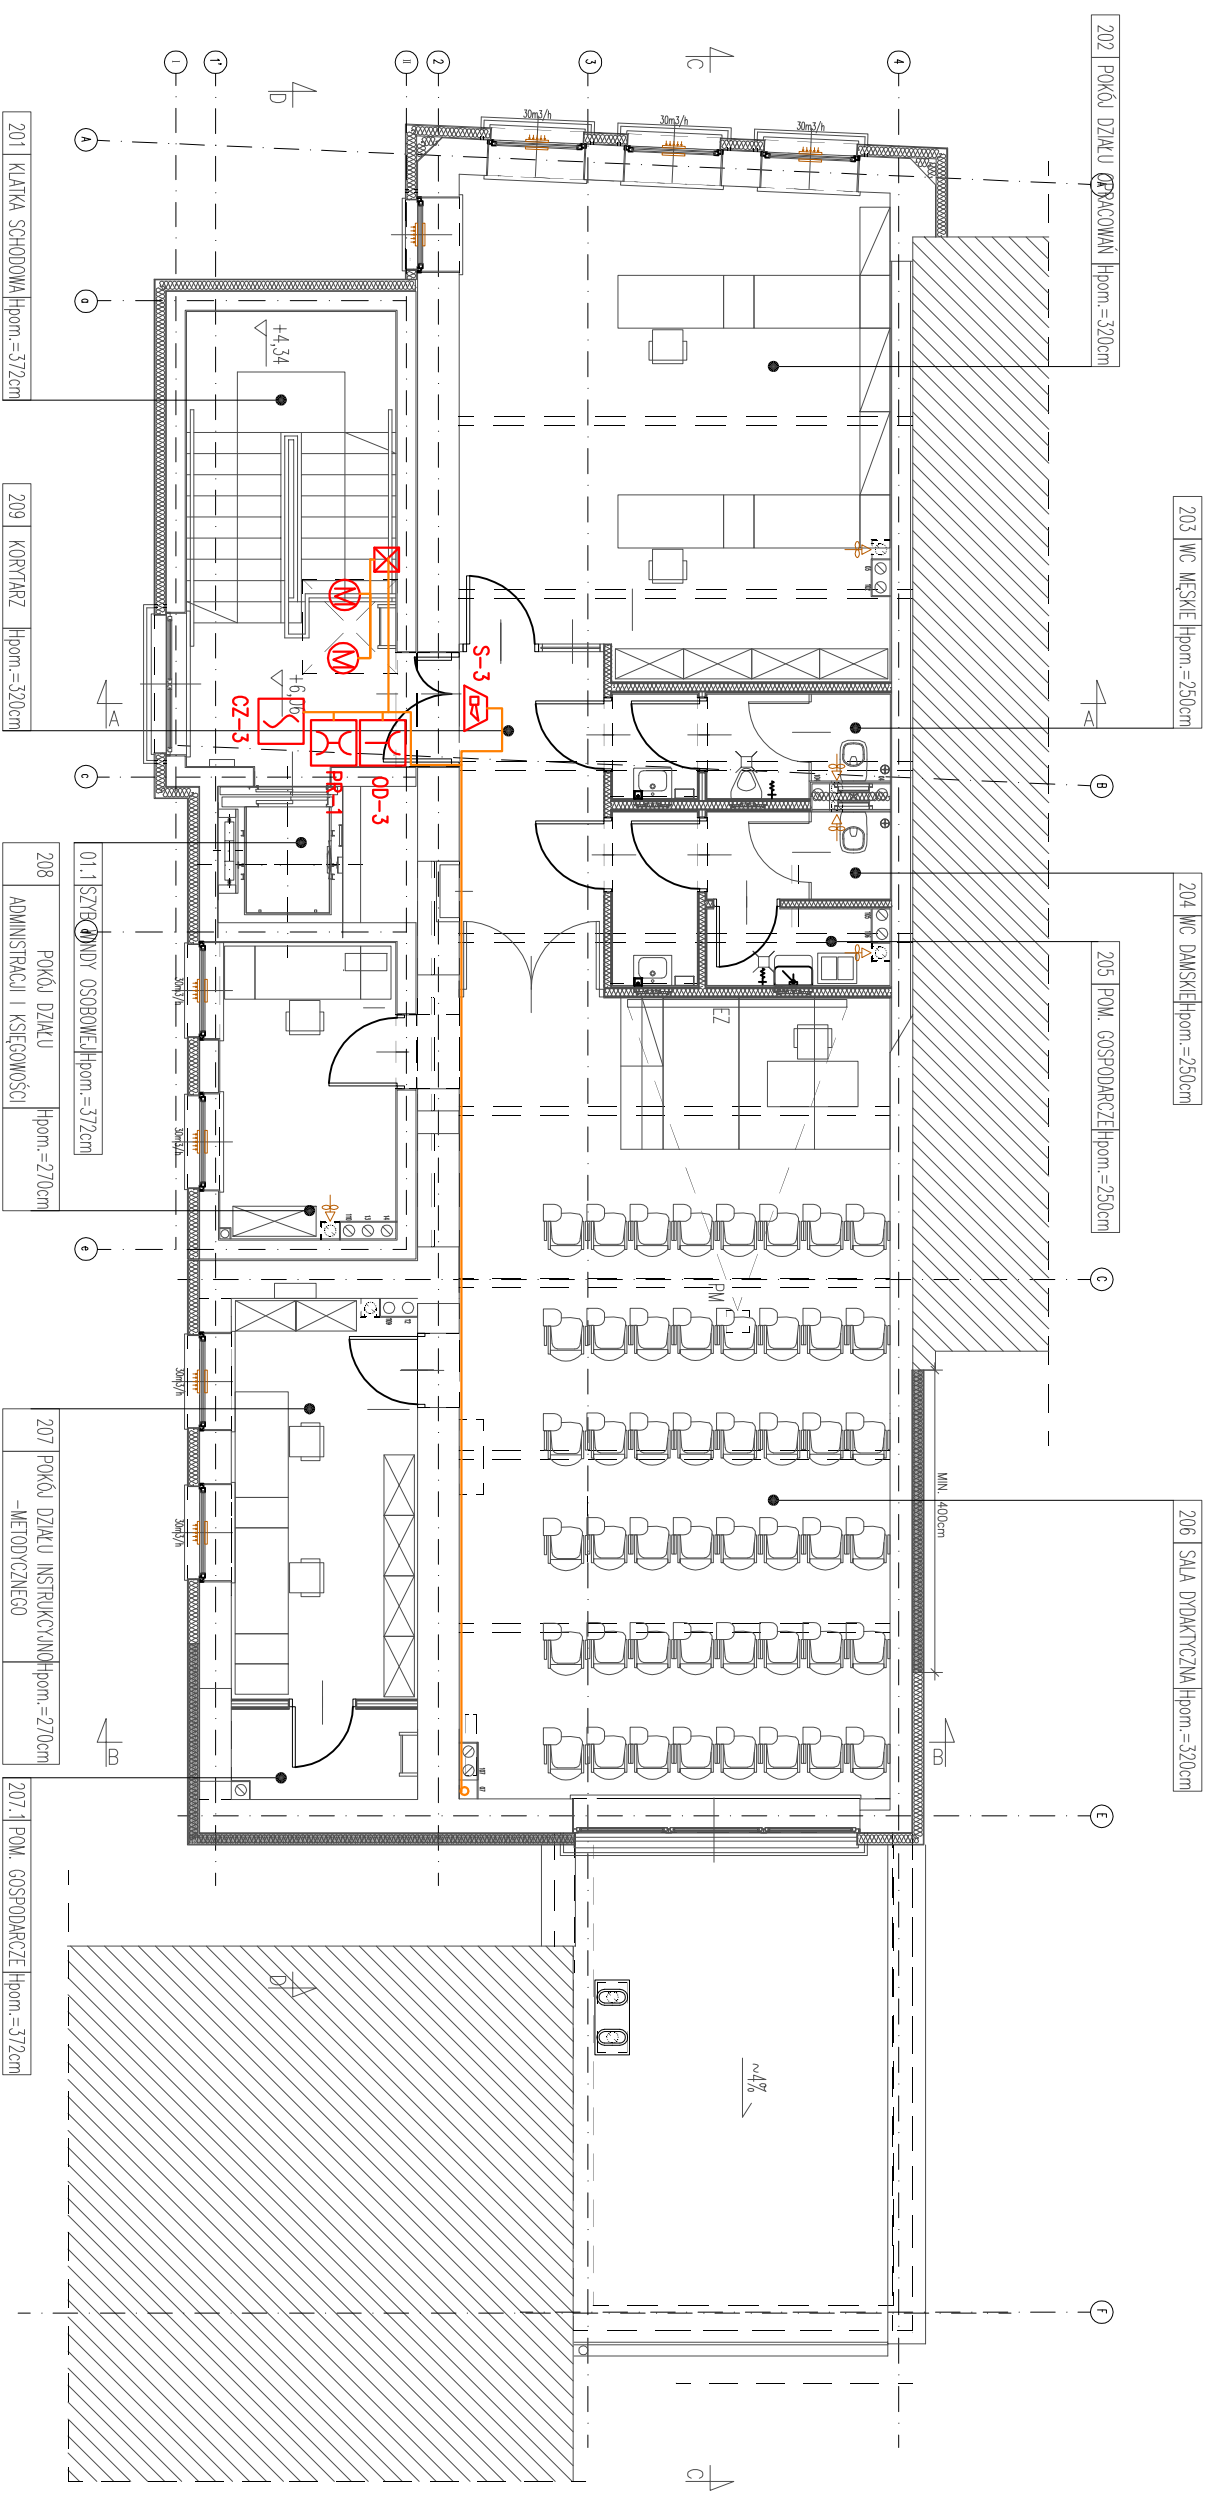

# RZUT II PIĘTRA



## LEGENDA:

-  Przysięsk przewietrzania
-  Ręczny ostrzegacz pożarowy
-  Czujka dymu na stropie
-  Sygnalizator akustyczny
-  Zasilacz 24V/2A z certyfikatem CNBOP
-  Słownik (klapd), napęd drzwiowy
-  Centrala oddymiania
-  Puszka połączeniowa E-90

INWESTOR: STAROSTWO POWIATOWE W WOŁOMINIE UL. PRAZDZYŃSKIEGO 3, 05-200 WOŁOMIN

OBIEKT: BUDYNEK BIBLIOTEKI POWIATOWEJ, UL. OGRODOWA 1A, 05-200 WOŁOMIN, DZIAŁKA NR EW. 45/2, OBRĘB EW. NR 0028, JEDNOSTKA EW. 143412\_4 WOŁOMIN-MIASTO

Tytuł: P.W. "PRZEBUDOWA I ROZBUDOWA BUDYNKU POWIATOWEJ BIBLIOTEKI PUBLICZNEJ, POŁOŻONEGO PRZY ULICY OGRODOWEJ 1A W WOŁOMINIE."  
CZĘŚĆ: SYSTEM ODDYMIANIA KLATKI SCHODOWEJ

## RZUT II PIĘTRA – SYSTEM ODDYMIANIA KLATKI SCHODOWEJ

 "MABUD" BIURO USŁUG DLA BUDOWNICTWA, SPÓŁKA CYWILNA  
DANUTA I MARIAN MAZGAJ, ul. BIELIKA 53, 44-122 GLIWICE

PROJEKTANT: MGR INŻ. SEBASTIAN MAZGAJ NR UPZ. 263/KMO/2015 11-2016

SPRACOWZAJCIE: MGR INŻ. MIROSLAW KASZA NR UPZ. 06/P/2015 11-2016

SKALA RYSUNKU: 1:100 NR PROJEKTU: 201609/PW-SOK NR RYSUNKU: SOK/03