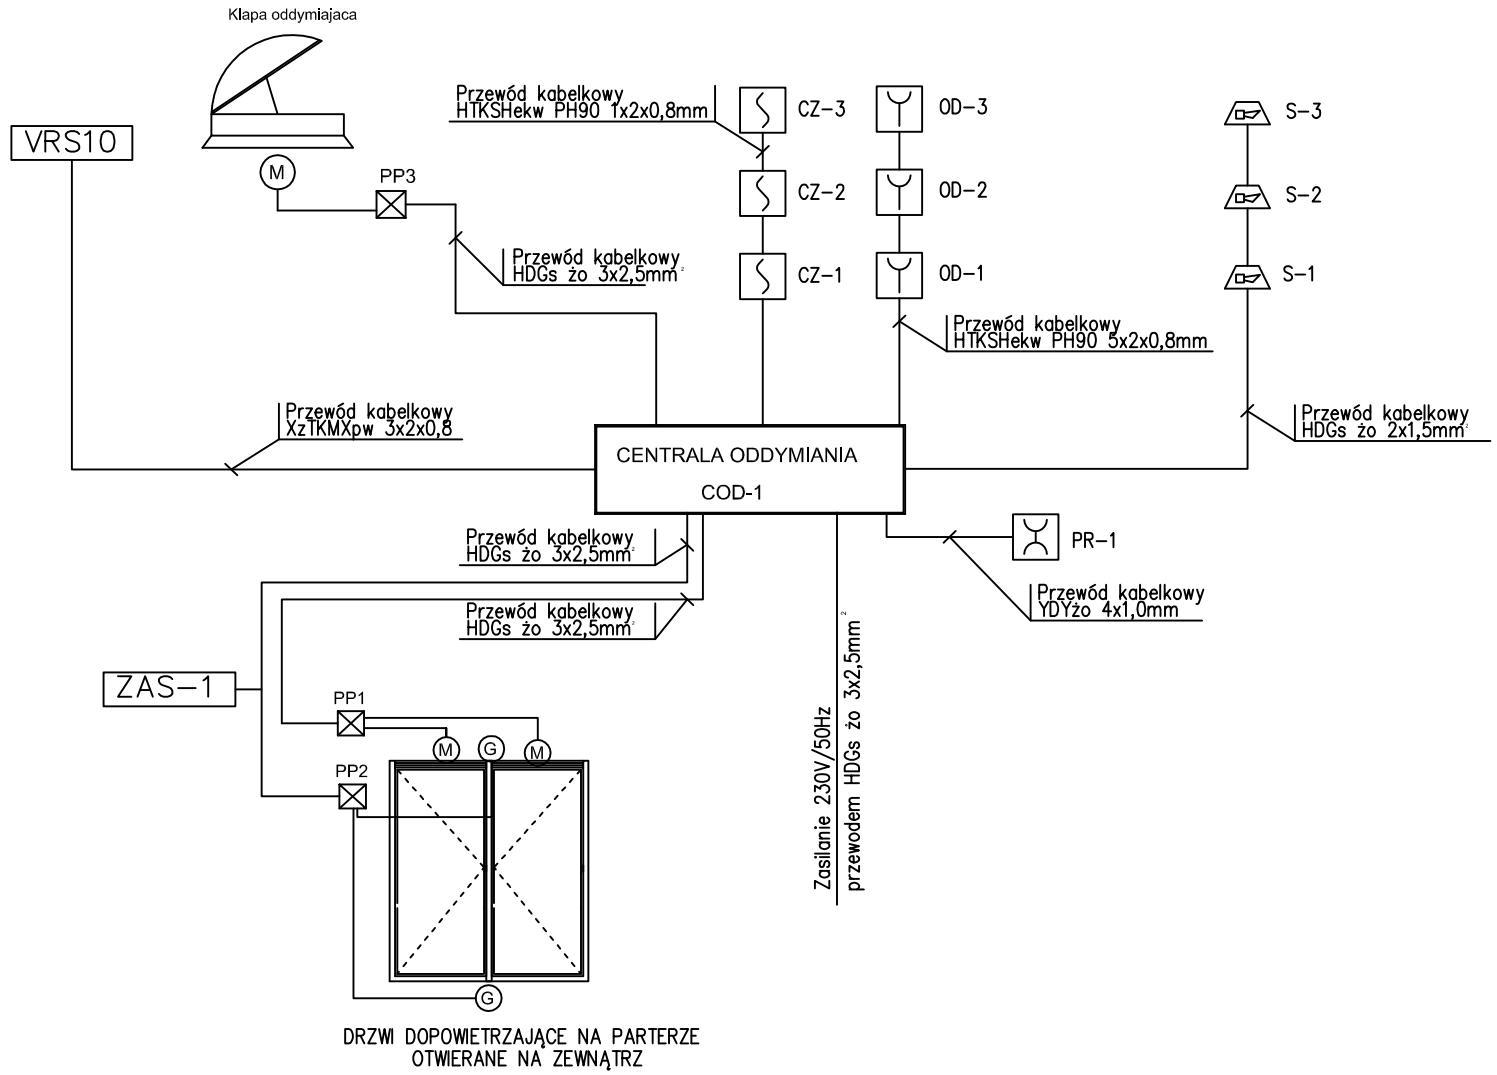

LEGENDA:

- Przycisk przewietrzania
- Przycisk oddymiania
- Czujka dymu na stropie
- Sygnalizator akustyczny
- ZAS–1 — Zasilacz 24V/2A z certyfikatem CNBOP
- Ⓜ — Siłownik (klapa), napęd drzwiowy
- Ⓡ — Rygle elektromarnetyczne skrzydła biernego
- COD–1 — Centrala oddymiania
- ⊠ — Puszka połączeniowa E–90

INWESTOR:	STAROSTWO POWIATOWE W WOŁOMINIE UL. PRĄDZYŃSKIEGO 3, 05–200 WOŁOMIN
OBIEKT:	BUDYNEK BIBLIOTEKI POWIATOWEJ, UL. OGRODOWA 1A, 05–200 WOŁOMIN, DZIAŁKA NR EW. 45/2, OBRĘB EW. NR 0028, JEDNOSTKA EW. 143412_4 WOŁOMIN–MIASTO
TYTUŁ:	P.W. "PRZEBUDOWA I ROZBUDOWA BUDYNKU POWIATOWEJ BIBLIOTEKI PUBLICZNEJ, POŁOŻONEGO PRZY ULICY OGRODOWEJ 1A W WOŁOMINIE." CZĘŚĆ: SYSTEM ODDYMIANIA KLATKI SCHODOWEJ

SCHEMAT IDEOWY SYSTEMU ODDYMIANIA KLATKI SCHODOWEJ

MABUD

"MABUD" BIURO USŁUG DLA BUDOWNICTWA, SPÓŁKA CYWILNA
DANUTA I MARIAN MAZGAJ, ul. BIELIKA 53, 44–122 GLIWICE

PROJEKTANT:	MGR INŻ. SEBASTIAN MAZGAJ	NR UPR. 263/KNO/2015	11–2016	
SPRAWDZAJĄCY:	MGR INŻ. MIROSŁAW KASZA	NR UPR. 06/P/2015	11–2016	
SKALA RYSUNKU:	–	NR PROJEKTU: 201609/PW–SOK	NR RYSUNKU:	SOK/04