
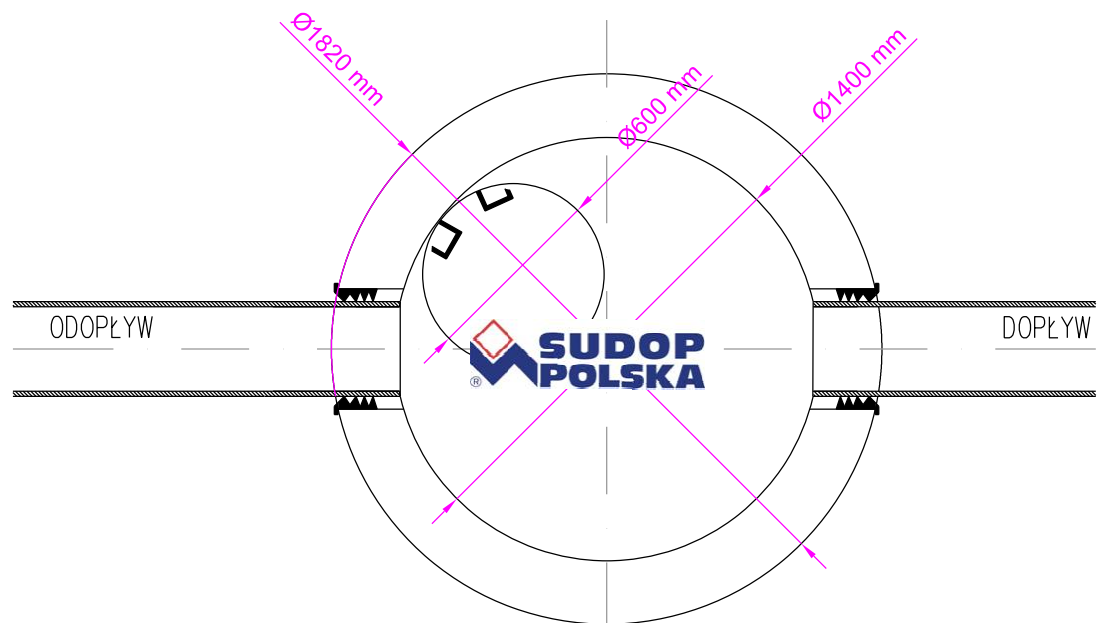


STUDNIA OSADNIKOWA ŻELBETOWA DN1400

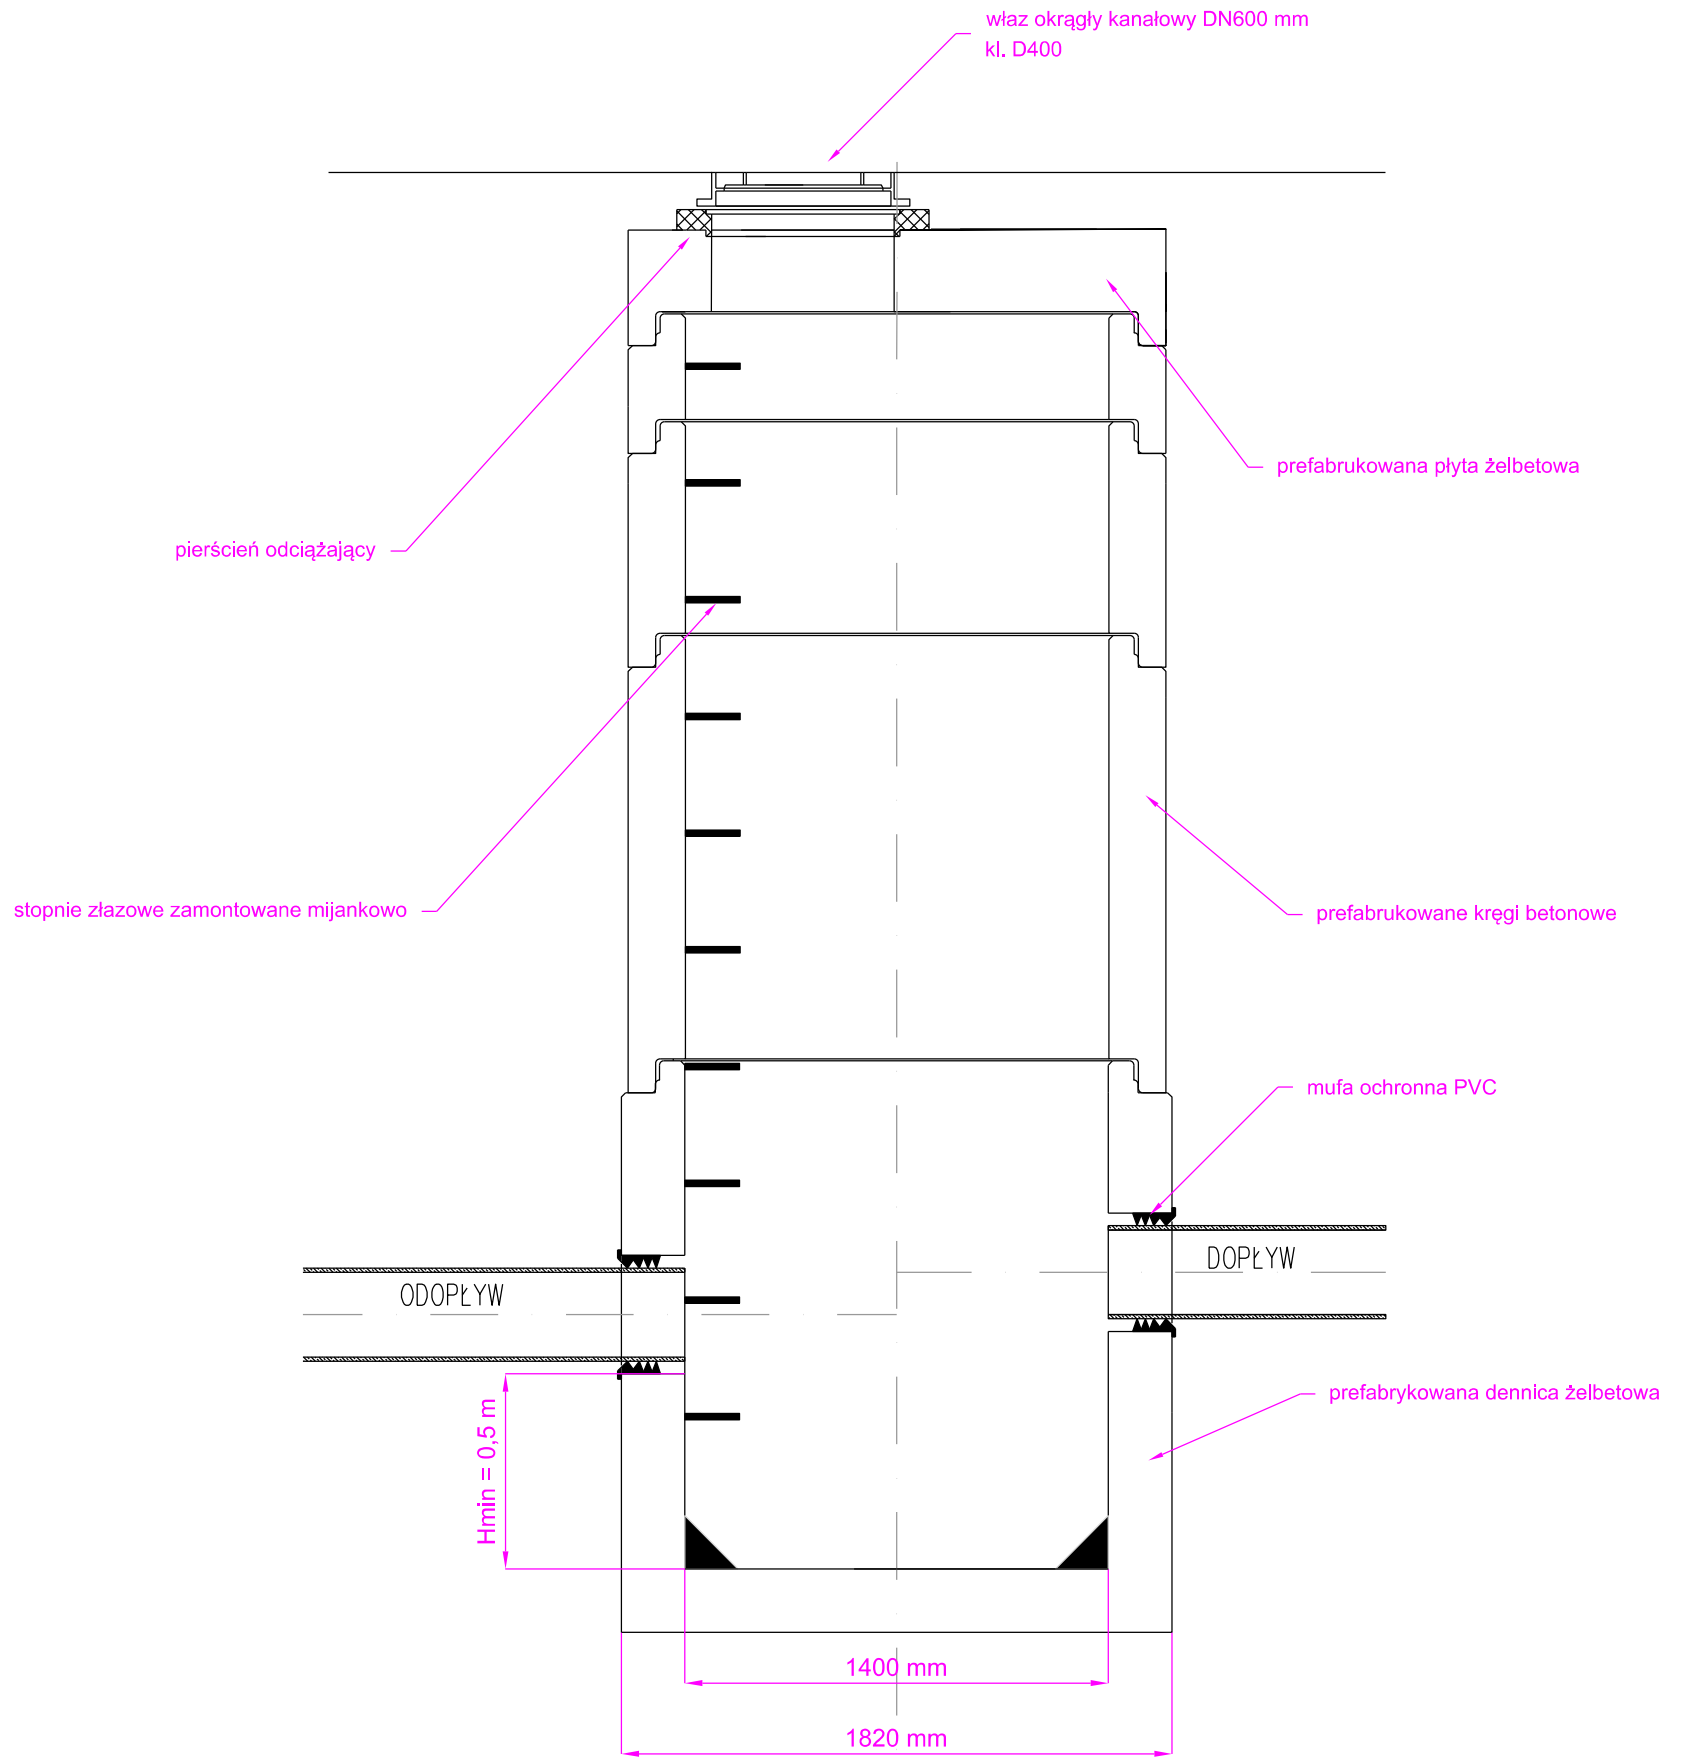

Stadium Projekt Wykonawczy		Temat opracowania Rozbudowa drogi powiatowej nr 4352W, ul. Zaluskiego, gm. Kobylka, w ramach zadania inwestycyjnego: „Przebudowa ciągu ulic Zaluskiego Zagańczyka Marecka I Szeroka w Kobylce”	
Branża Sanitarna		Tytuł rysunku Studnia osadnikowa żelbetowa DN1400	
Stanowisko Projektant	Imię i nazwisko Lukasz Tomaszewski	Nr uprawnień MAZ/0213/PWOS/11	Podpis 1: 25
Opracował Sprawdzający	Marcin Paliwoda Soukup	Data opracowania maj 2014	Nr rys. 04/03
Inwestor / Zamawiający POWIAT WOŁOMIŃSKI ul. Prądzyńskiego 3 05-200 Wołomin tel. 022 776 50 93 Jednostka projektowa SUDOP POLSKA spółka z o.o. 00-349 Warszawa, ul. Tamka 16/11 tel.: +48 22 414 14 91 SUDOP PRAHA AS Olśańska 2643/1a 130 80 Praha - Zizkov, Czechy tel.: +48 22 414 14 91			