



A-A

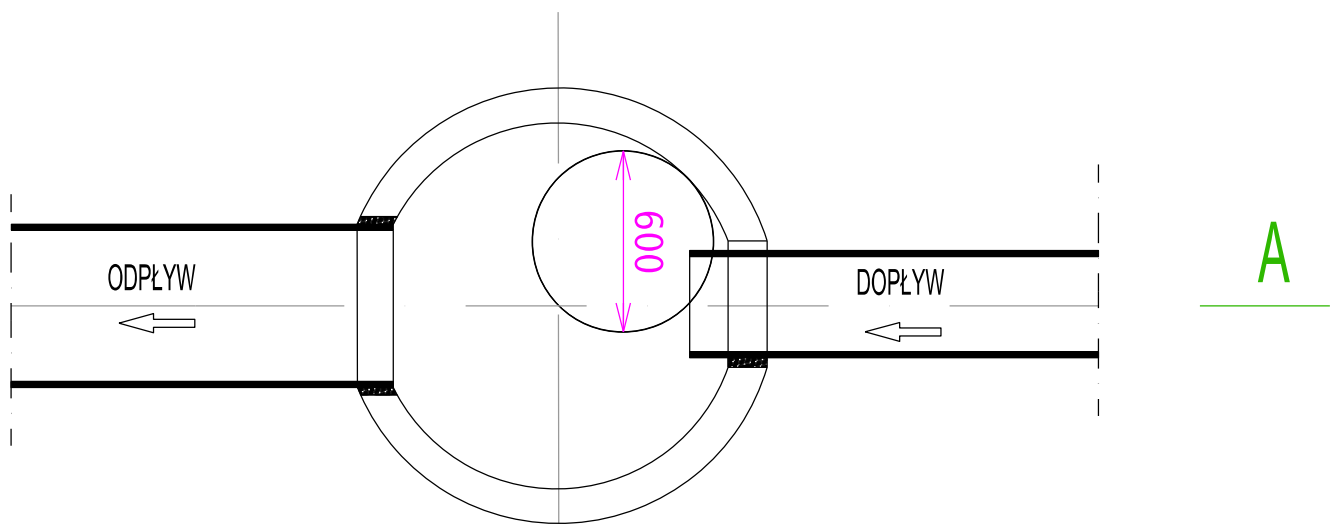

UWAGA:

- połączenia pomiędzy elementami betonowymi wykonać poprzez zastosowanie szczelnego zamka wg. DIN 4043 cz.2 lub przy wykorzystaniu żywic epoksydowych.
- wszystkie rzędne wg. profiliów podłużnych.
- wysokość studni "H" zgodnie z profilem podłużnym.

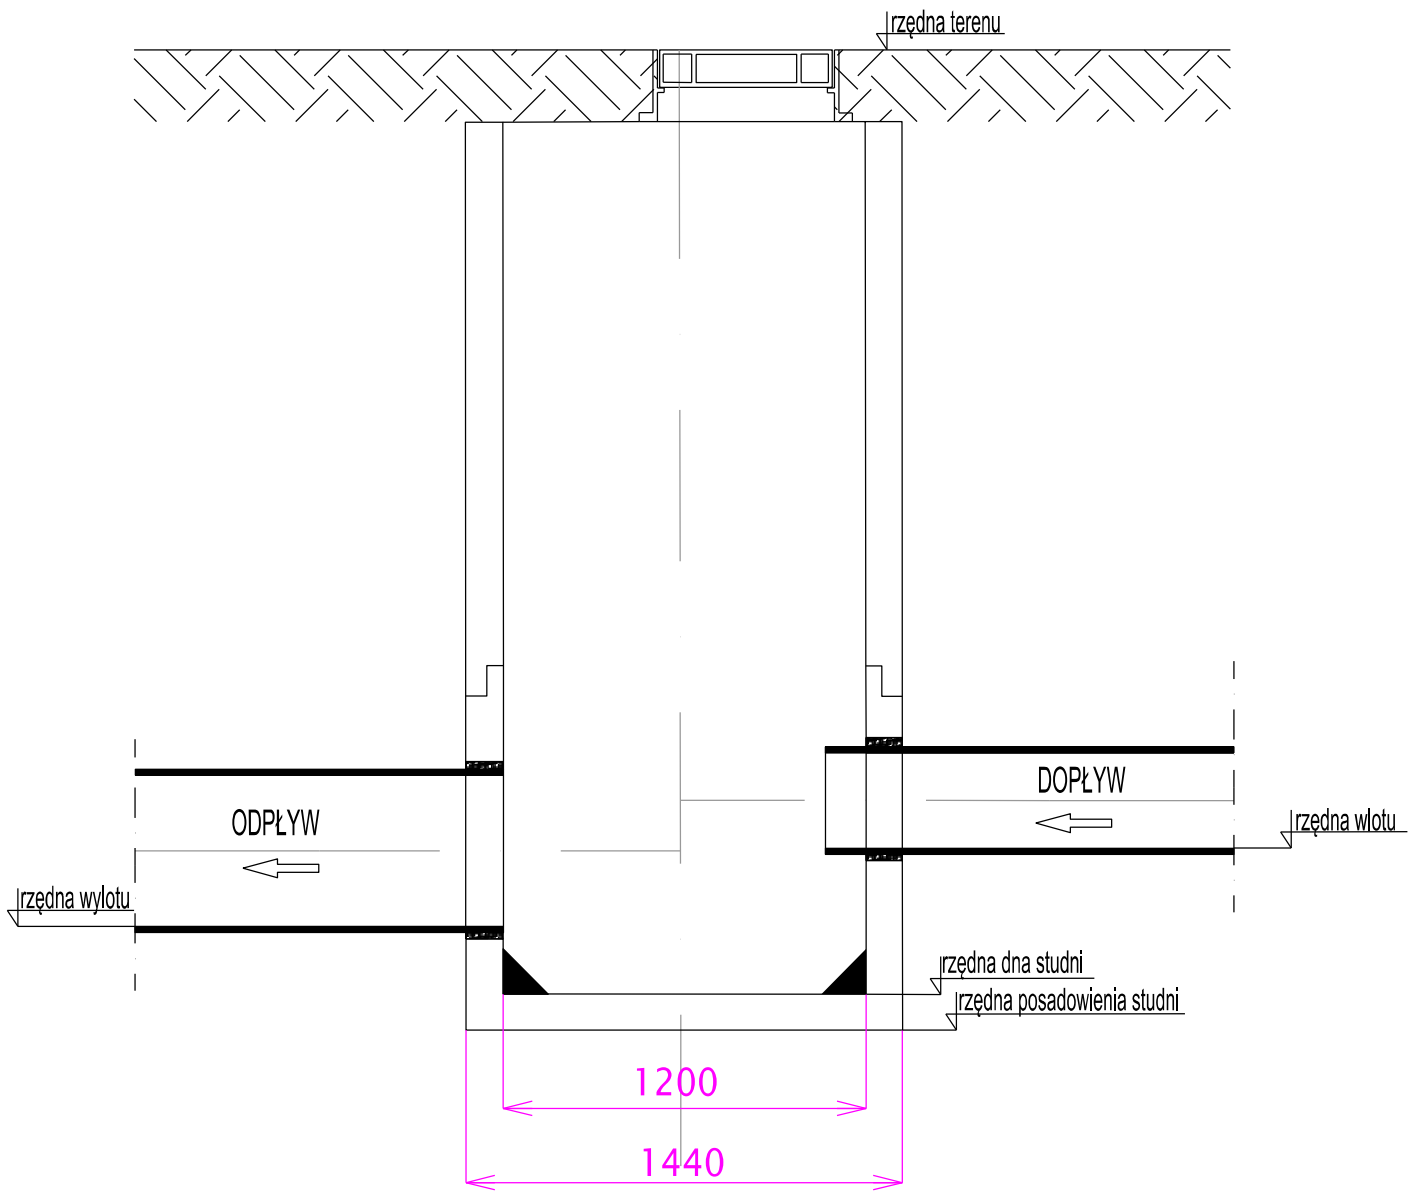

SUDOP POLSKA spółka z o.o.
00-349 Warszawa, ul. Tamka 16/11
tel.: +48 22 414 14 91
SUDOP PRAHA AS
Olśnawska 2643/1a
130 80 Praha - Žitkov, Czechy
tel.: +48 22 414 14 91

POWIAT WOŁOMIŃSKI
ul. Prądzyńskiego 3 05-200 Wołomin
tel. 022 776 50 93

Stadium: Projekt
Wykonawczy: Wykonawczy
Temat opracowania: Rozbudowa drogi powiatowej nr 4352W, ul. Zaluskiego, gm. Kobylka, w ramach zadania inwestycyjnego: „Przebudowa ciągu ulic Zaluskiego Zagajniczyka Marecka I Szeroka w Kobylce”
Branża: Sanitarna
Typu rysunku: Studnia rewizyjna DN1200

Stanowisko: Imię i nazwisko: Podpis: Skala: 1: 25
Projektant: Lukasz Tomaszewski MAZ/0213/PWOS/11
Opracował: Marcin Paliwoda
Sprawdzający: Soukup

Stanowisko	Imię i nazwisko	Podpis	Skala
Projektant	Lukasz Tomaszewski	MAZ/0213/PWOS/11	1: 25
Opracował	Marcin Paliwoda	-----	Data opracowania maj 2014
Sprawdzający	Soukup		Nr rys. 04/04