



ul.Marecka


ul.Zagańczyka

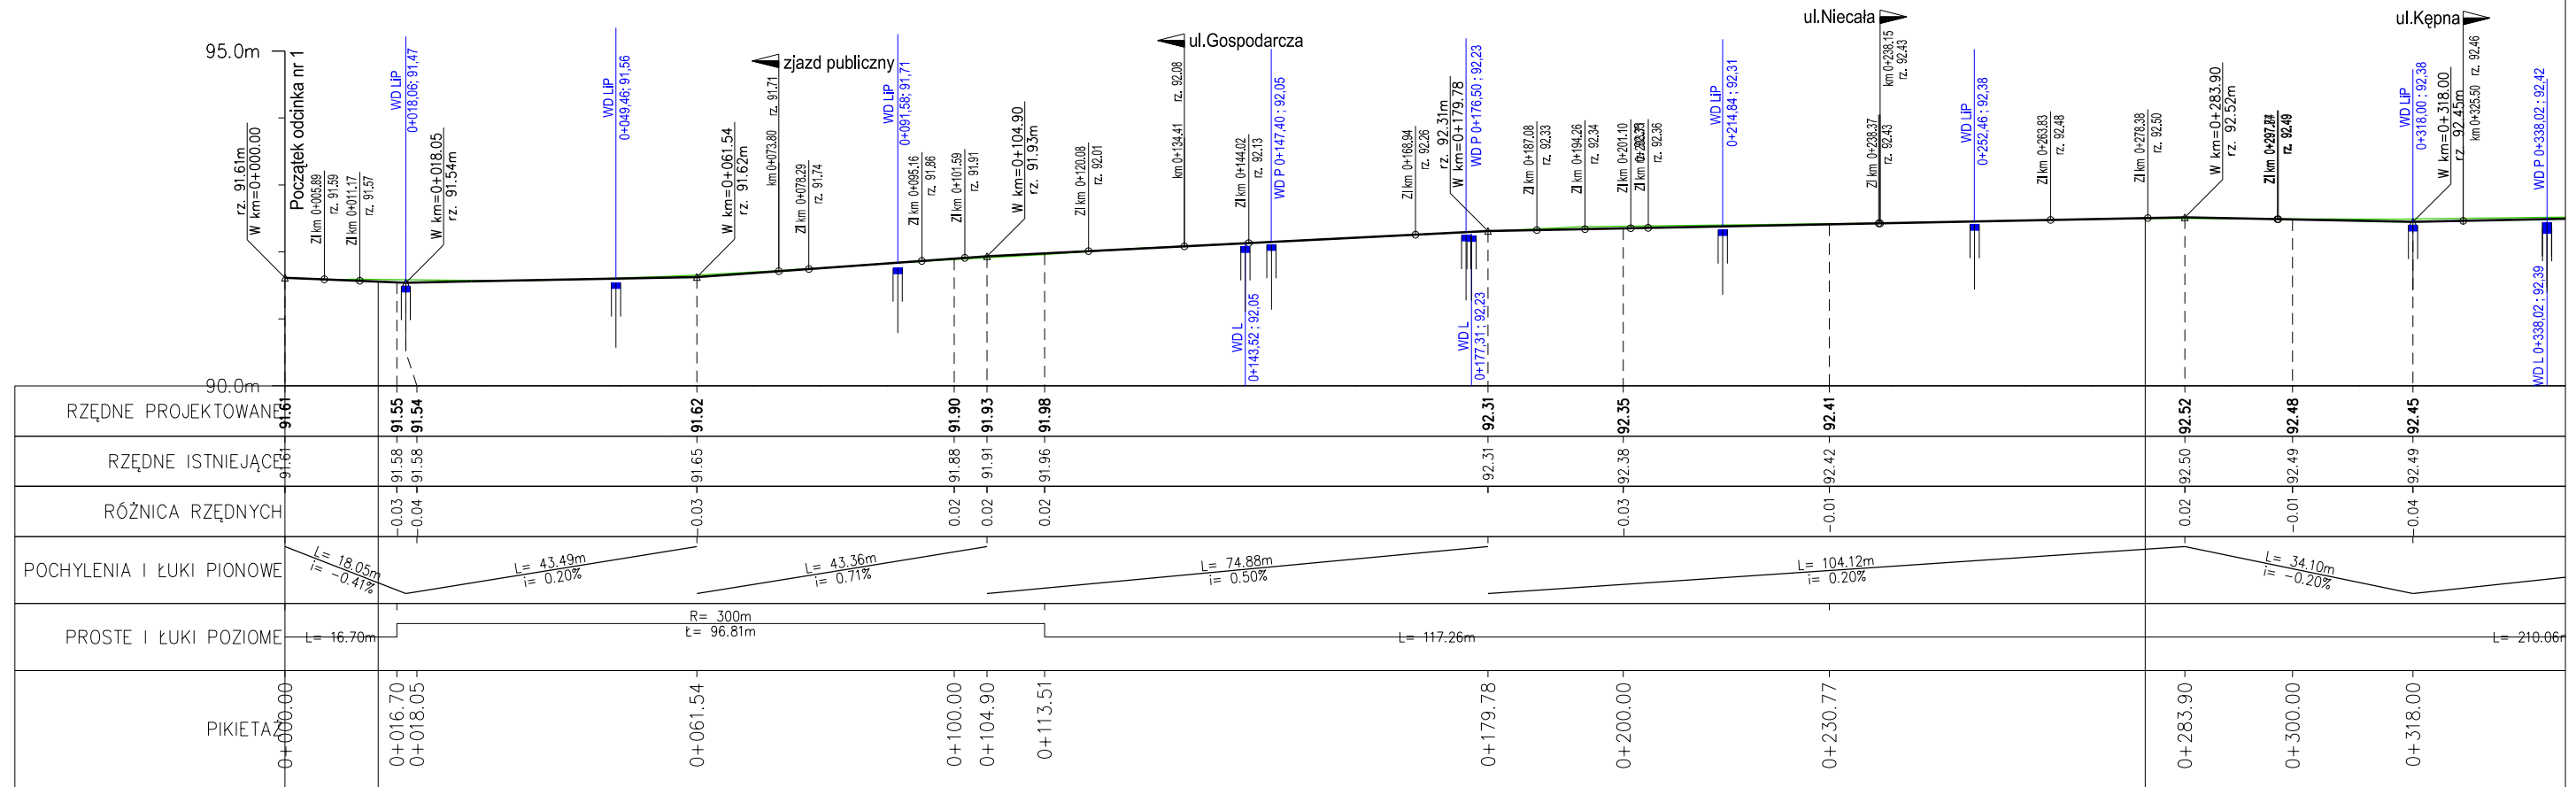


otwór nr 2

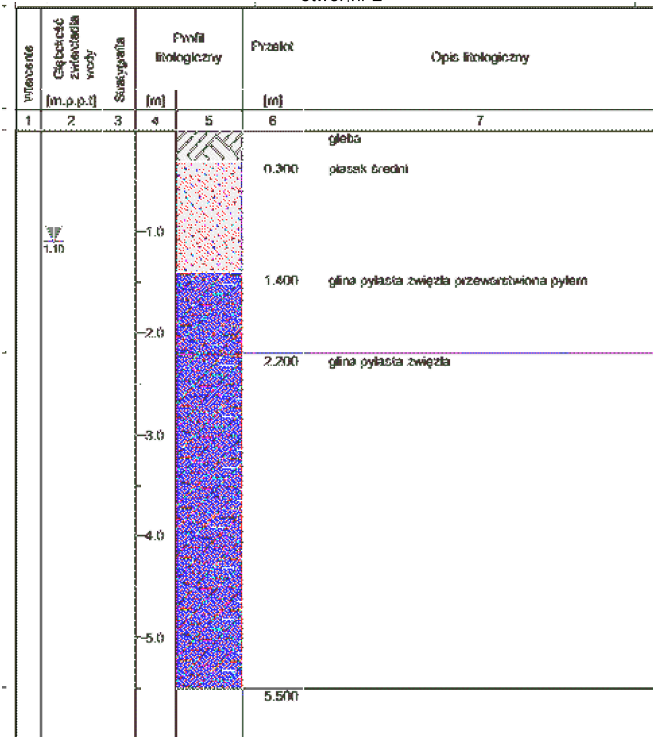

ul.Mickiewicza-Serwitucka

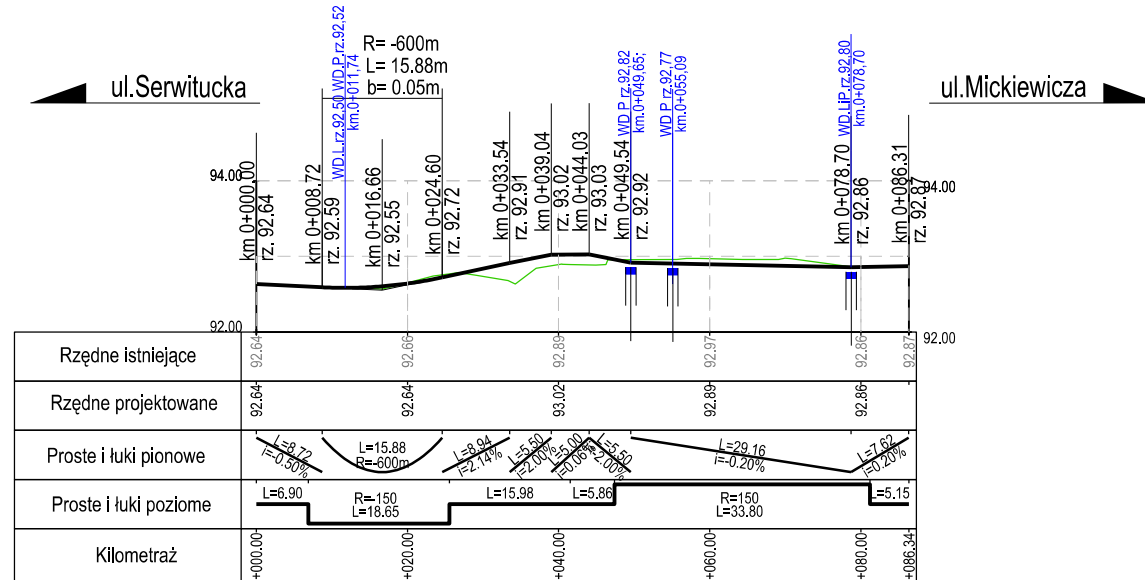

otwór nr 5

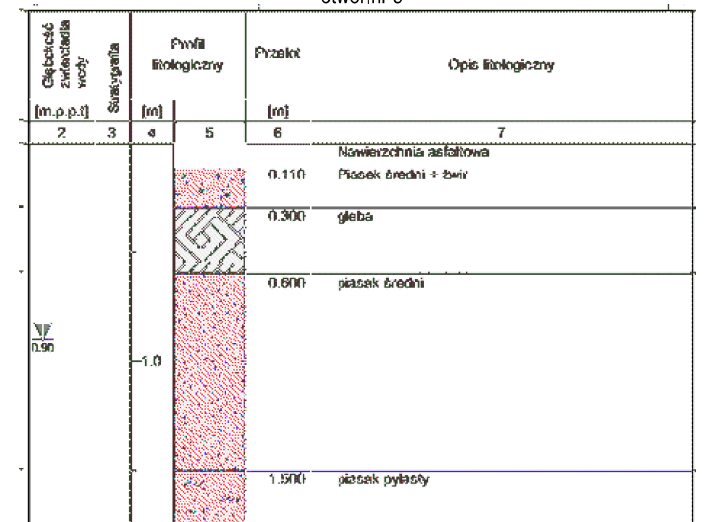

Investor / Zamawiający: POWIAT WOŁOMIŃSKI, ul. Prądzynieckiego 3 05-200 Wołomin, tel. 022 776 50 93

Jednostka projektowa: SUDOP POLSKA spółka z o.o., 00-349 Warszawa, ul. Tamka 16/11, tel.: +48 22 414 14 91; SUDOP PRAHA AS, Olsanska 2643/1a, 130 80 Praha - Zizkov, Czechy, tel.: +48 22 414 14 91

Stadium: Projekt Wykonawczy

Temat opracowania: Rozbudowa drogi powiatowej nr 4352W, ul. Żaluskiego, gm. Kobyłka, w ramach zadania inwestycyjnego: „Przebudowa ciągu ulic Żaluskiego Zagańczyka Marecka i Szeroka w Kobyłce”

Branża: Drogowa

Tytuł rysunku: Przekrój podłużny - odcinek nr 1

Stanowisko	Imię i nazwisko	Nr uprawnień	Podpis	Skala: 1:100 / 1:1000
Projektant	Krzysztof Szulgo	POM/0092/POOD/12	[Signature]	Data opracowania: maj 2014
Sprawdzający	Jiří Řehoř	2338/06/U/C	[Signature]	Nr rys.: 2.1