




ul. Marecka

ul. Zagańczyka

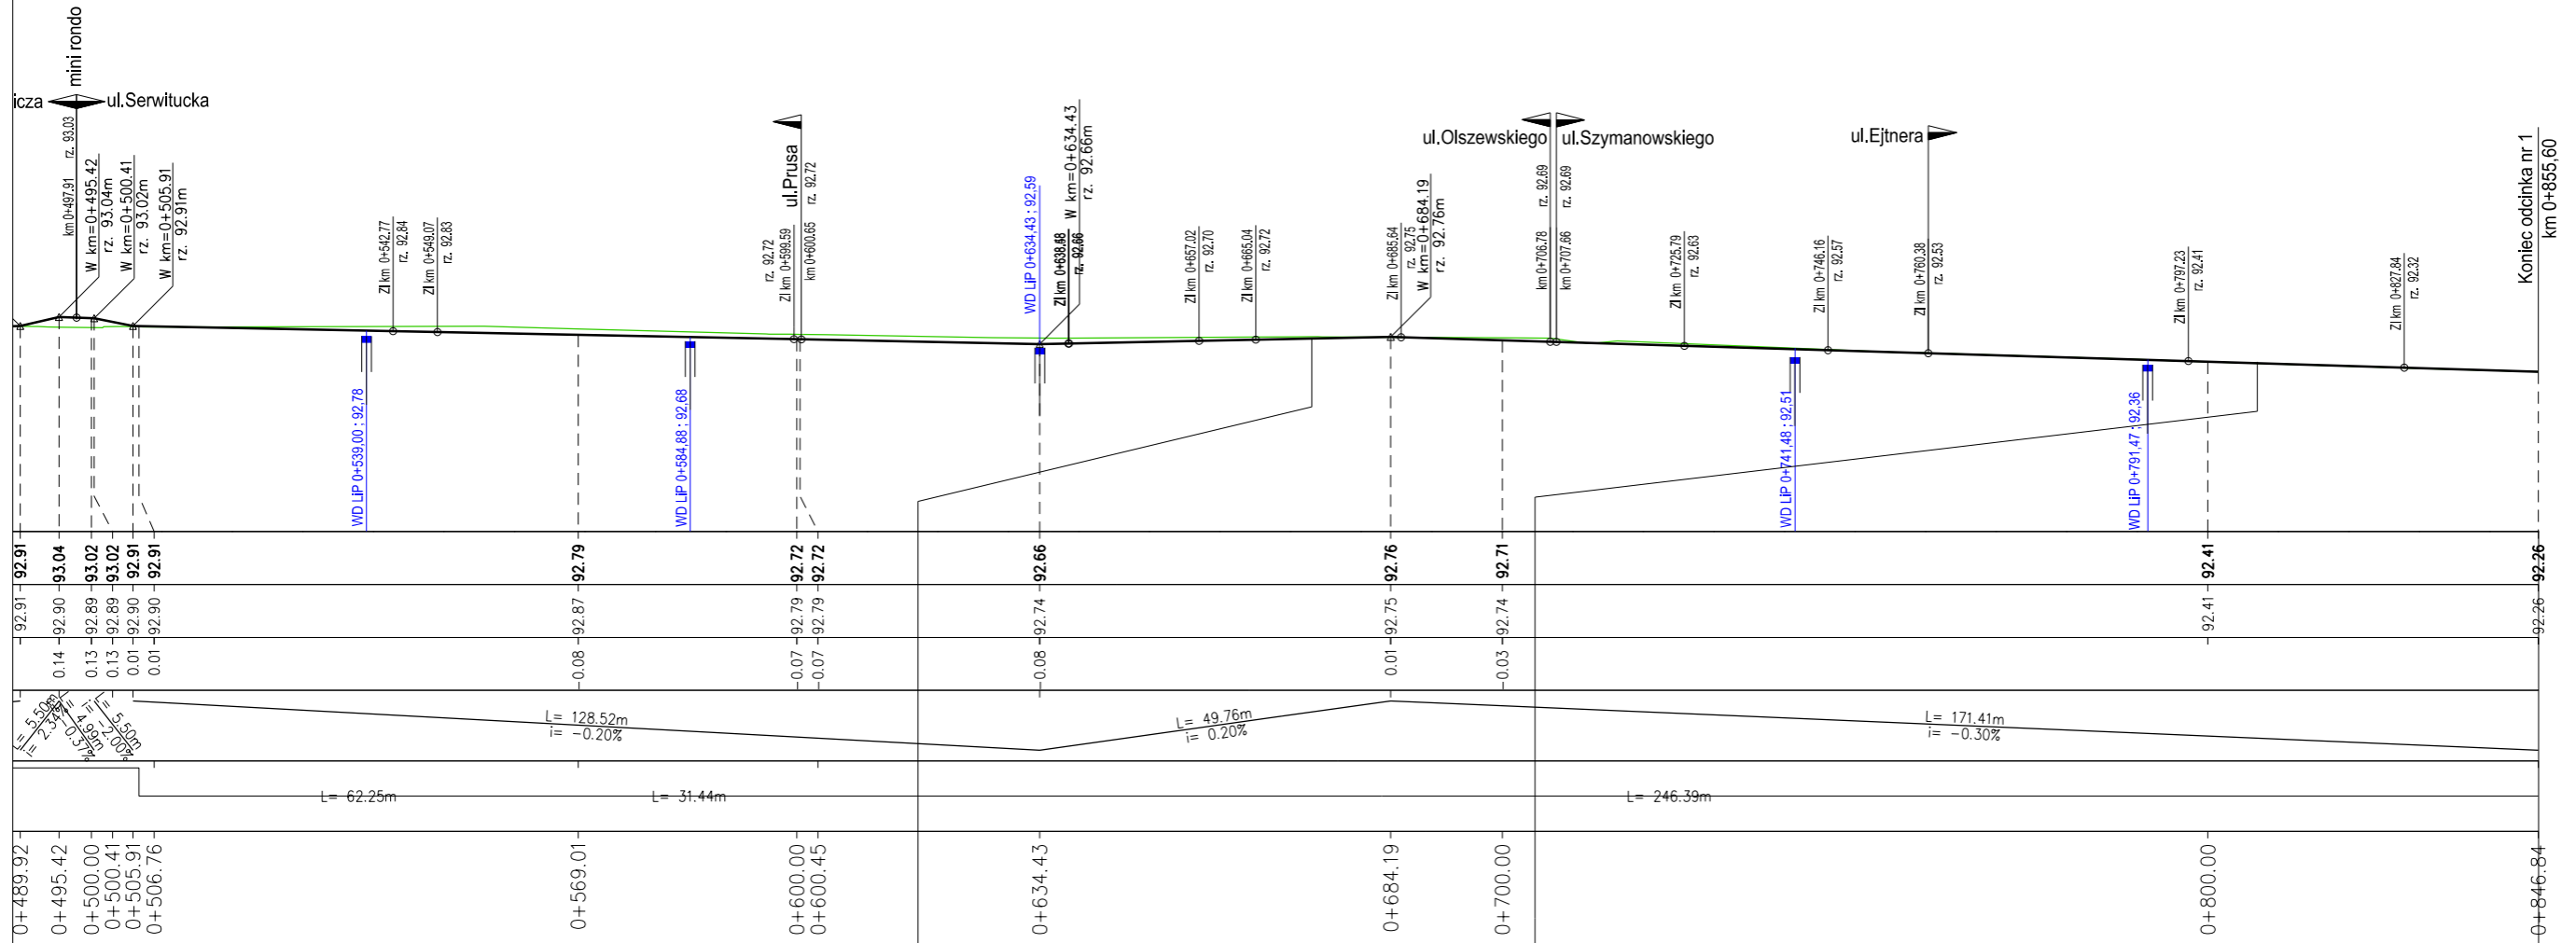

otwór nr 8

otwór nr 9

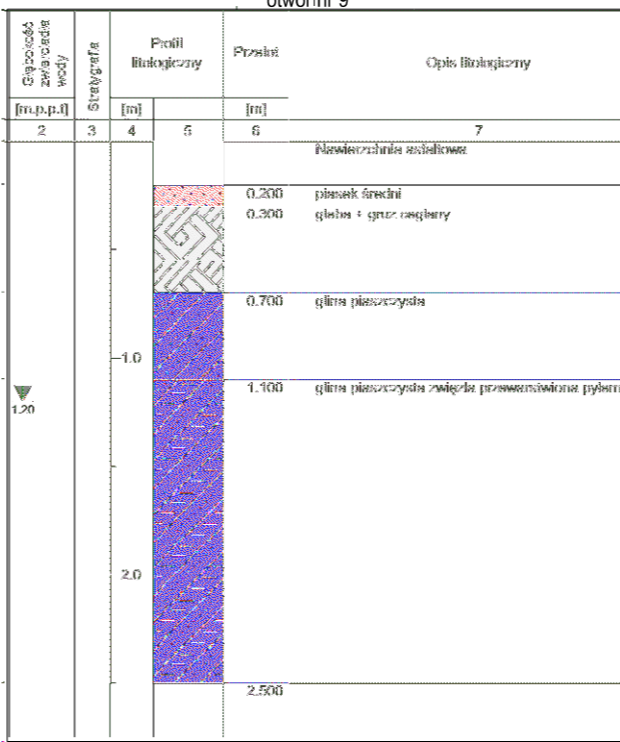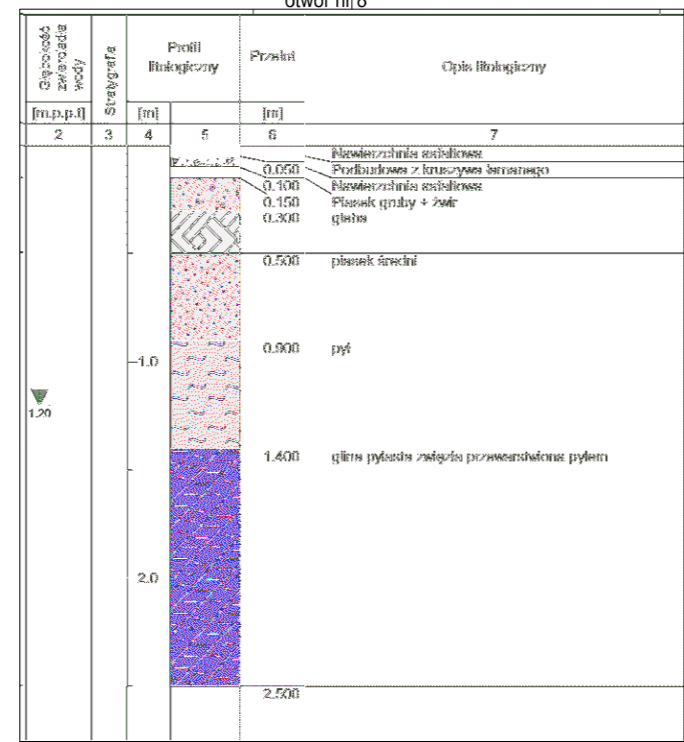

-wpust deszczowy

Investor / Zamawiający		Jednostka projektowa	
 POWIAT WOŁOMIŃSKI ul. Prądyńskiego 3 05-200 Wołomin tel. 022 776 50 93		 SUDOP POLSKA spółka z o.o. 00-349 Warszawa, ul. Tamka 16/11 tel.: +48 22 414 14 91 SUDOP PRAHA AS Olsanska 2643/1a 130 80 Praha - Zizkov, Czechy tel.: +48 22 414 14 91	
Stadium	Temat opracowania		
Projekt	Rozbudowa drogi powiatowej nr 4352W, ul. Żaluskiego, gm. Kobyłka, w ramach zadania inwestycyjnego: „Przebudowa ciągu ulic Żaluskiego Zagańczyka Marecka i Szeroka w Kobyłce”		
Wykonawczy	Tytuł rysunku		
Branża	Drogowa		
Przekrój podłużny - odcinek nr 1			
Stanowisko	Imię i nazwisko	Nr uprawnień	Podpis
Projektant	Krzysztof Szulgo	POM/0092/POOD/12	
Sprawdzający	Jiří Řehoř	2338/06/U/C	
		Skala	1:1000
		Data opracowania	maj 2014
		Nr rys.	2.3