





Plan nawierzchni
w obrębie zjazdu typ A

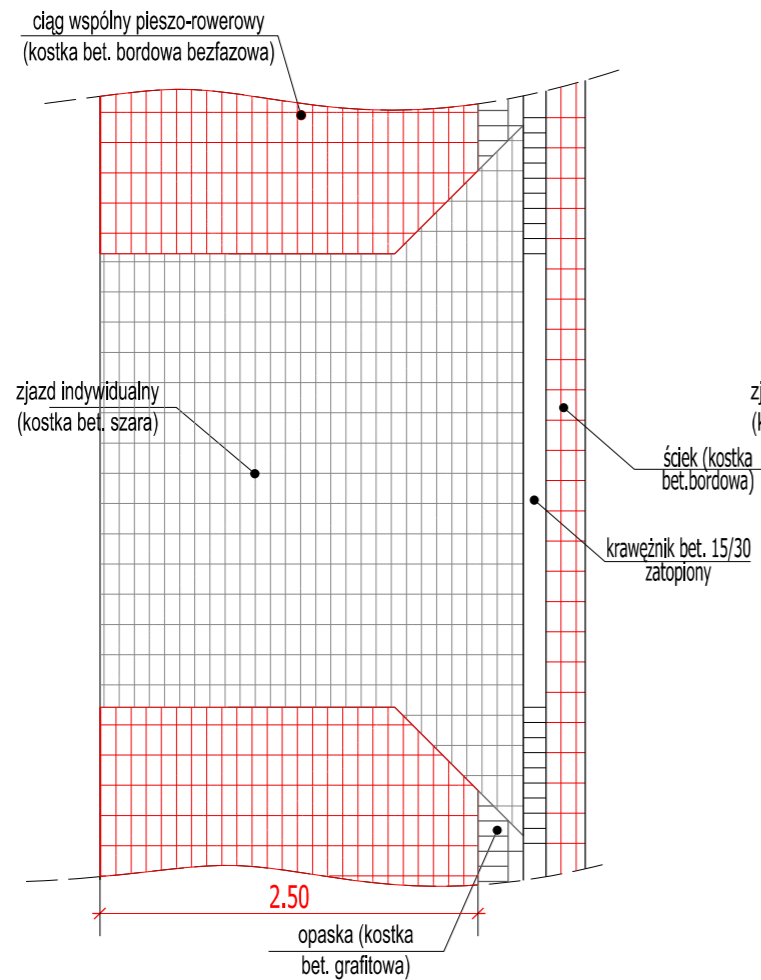

Plan nawierzchni
w obrębie zjazdu typ B

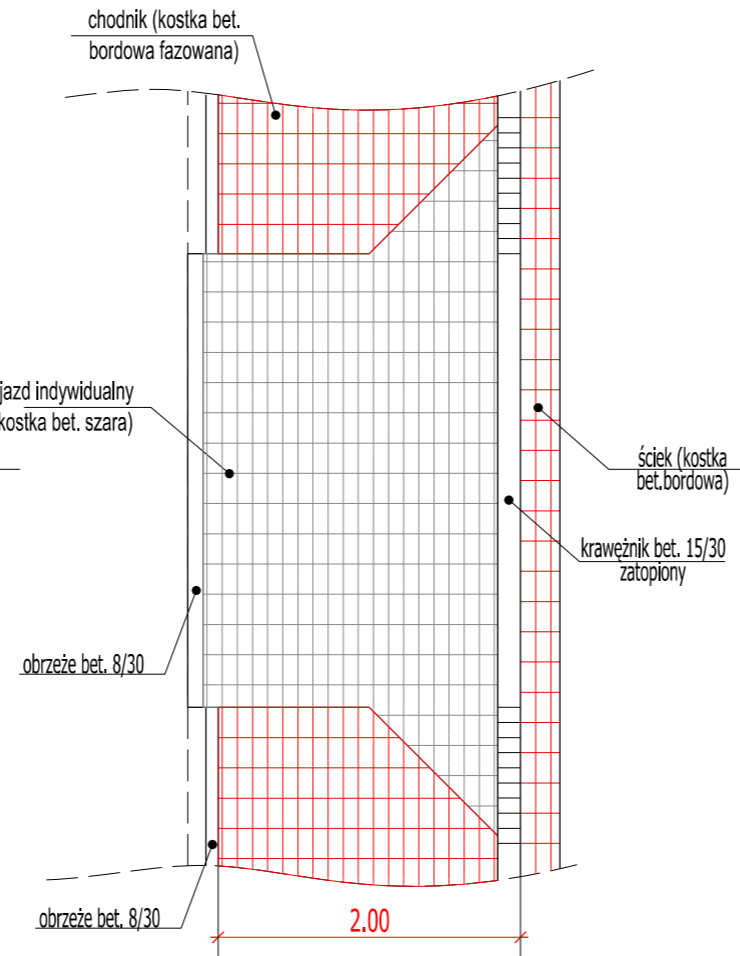

Plan nawierzchni
w obrębie zjazdu typ C

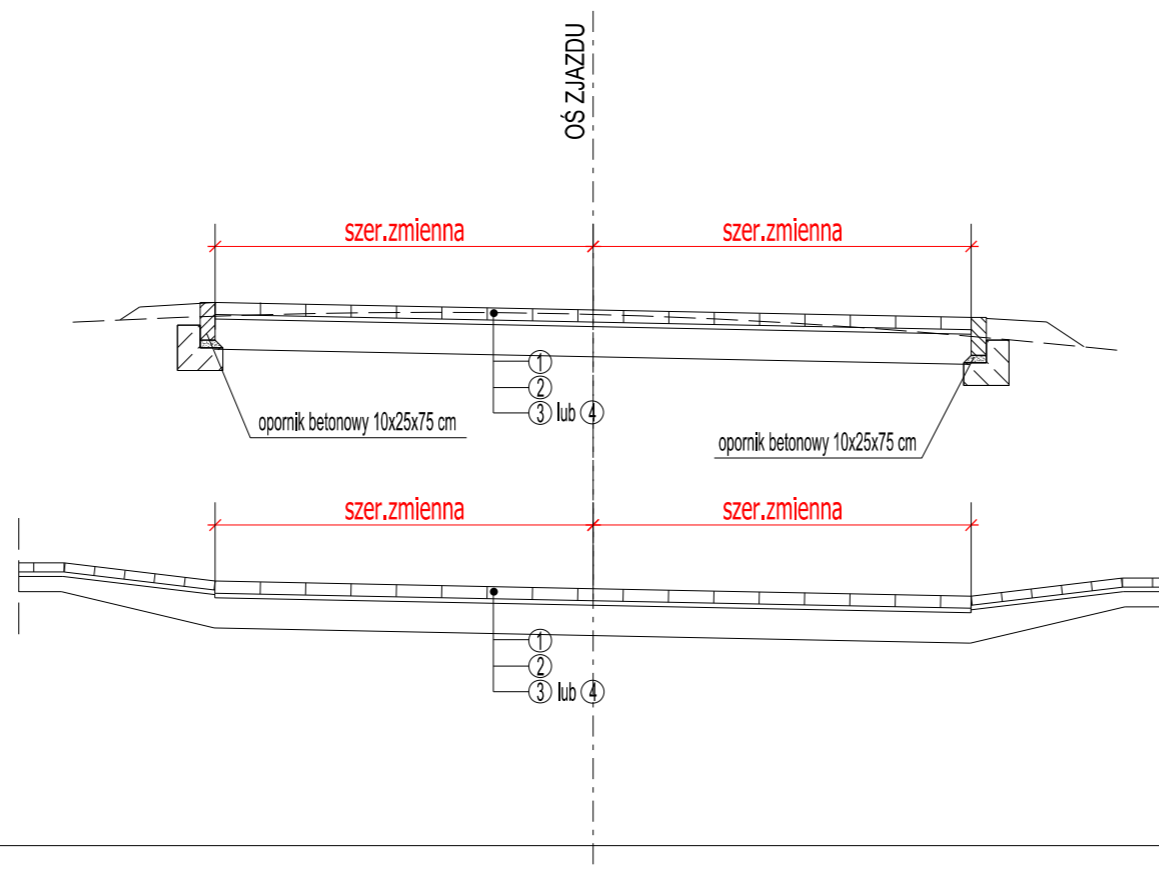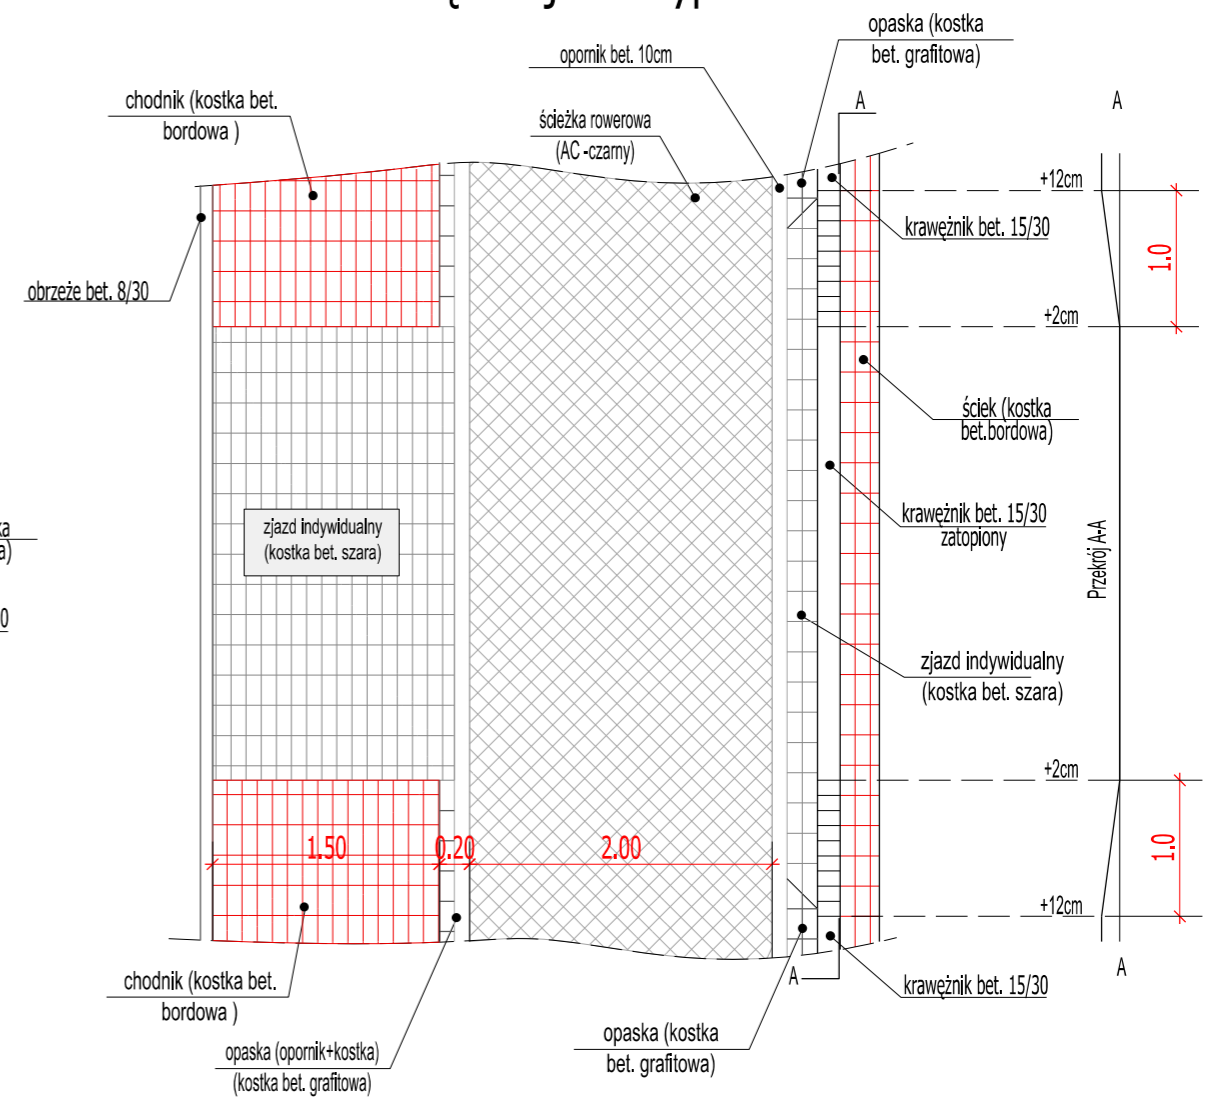

KONSTRUKCJA ZJAZDÓW INDYWIDUALNYCH :

- ① - 8cm - Kostka betonowa typu "Behaton" szary
- ② - 3cm - podsypka cementowo - piaskowa 1:4
- ③ - 20cm - podbudowa z KŁSM 0/31,5

KONSTRUKCJA ZJAZDÓW PUBLICZNYCH:

- ① - 8cm - Kostka betonowa typu "Behaton" szary
- ② - 3cm - podsypka cementowo - piaskowa 1:4
- ④ - 25cm - podbudowa z KŁSM 0/31,5

Inwestor / Zamawiający		Jednostka projektowa		
 POWIAT WOŁOMIŃSKI ul. Prądzyńskiego 3 05-200 Wołomin tel. 022 776 50 93		 SUDOP POLSKA spółka z o.o. 00-349 Warszawa, ul. Tamka 16/11 tel.: +48 22 414 14 91  SUDOP PRAHA AS Olsanska 2643/1a 130 80 Praha - Zizkov, Czechy tel.: +48 22 414 14 91		
Stadium	Temat opracowania			
Projekt	Rozbudowa drogi powiatowej nr 4352W, ul. Żaluskiego, gm. Kobyłka, w ramach zadania inwestycyjnego: „Przebudowa ciągu ulic Żaluskiego Zagańczyka Marecka i Szeroka w Kobyłce”			
Wykonawczy				
Branża	Tytuł rysunku			
Drogowa	Przekroje normalne - zjazdy			
Stanowisko	Imię i nazwisko	Nr uprawnień	Podpis	Skala 1:50
Projektant	Krzysztof Szulgo	POM/0092/POOD/12		Data opracowania maj 2014
Sprawdzający	Jiří Řehoř	2338/06/U/C		Nr rys. 3.2