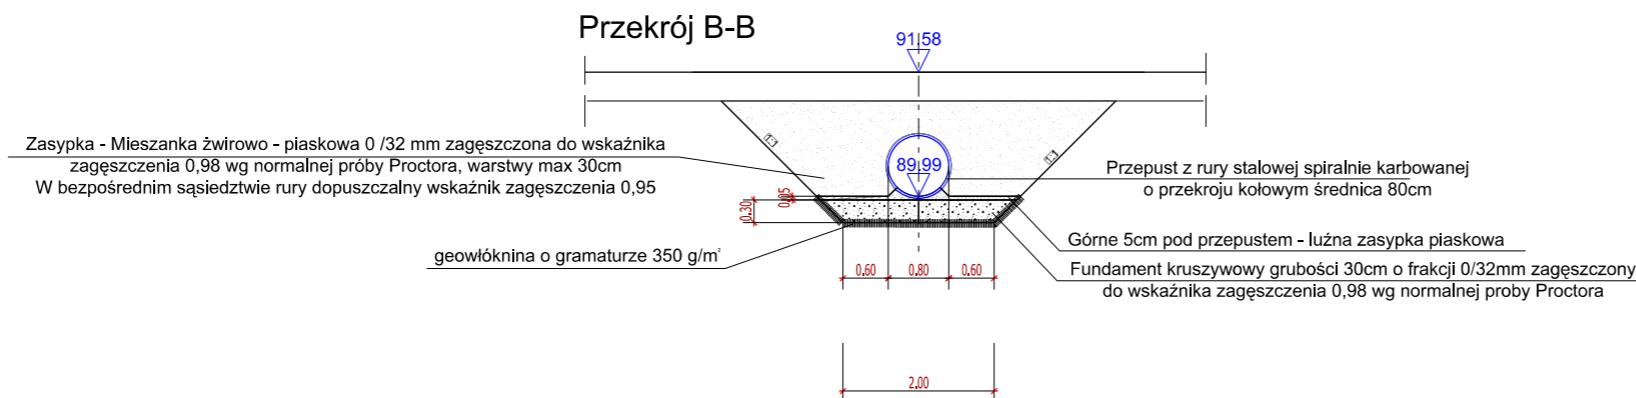
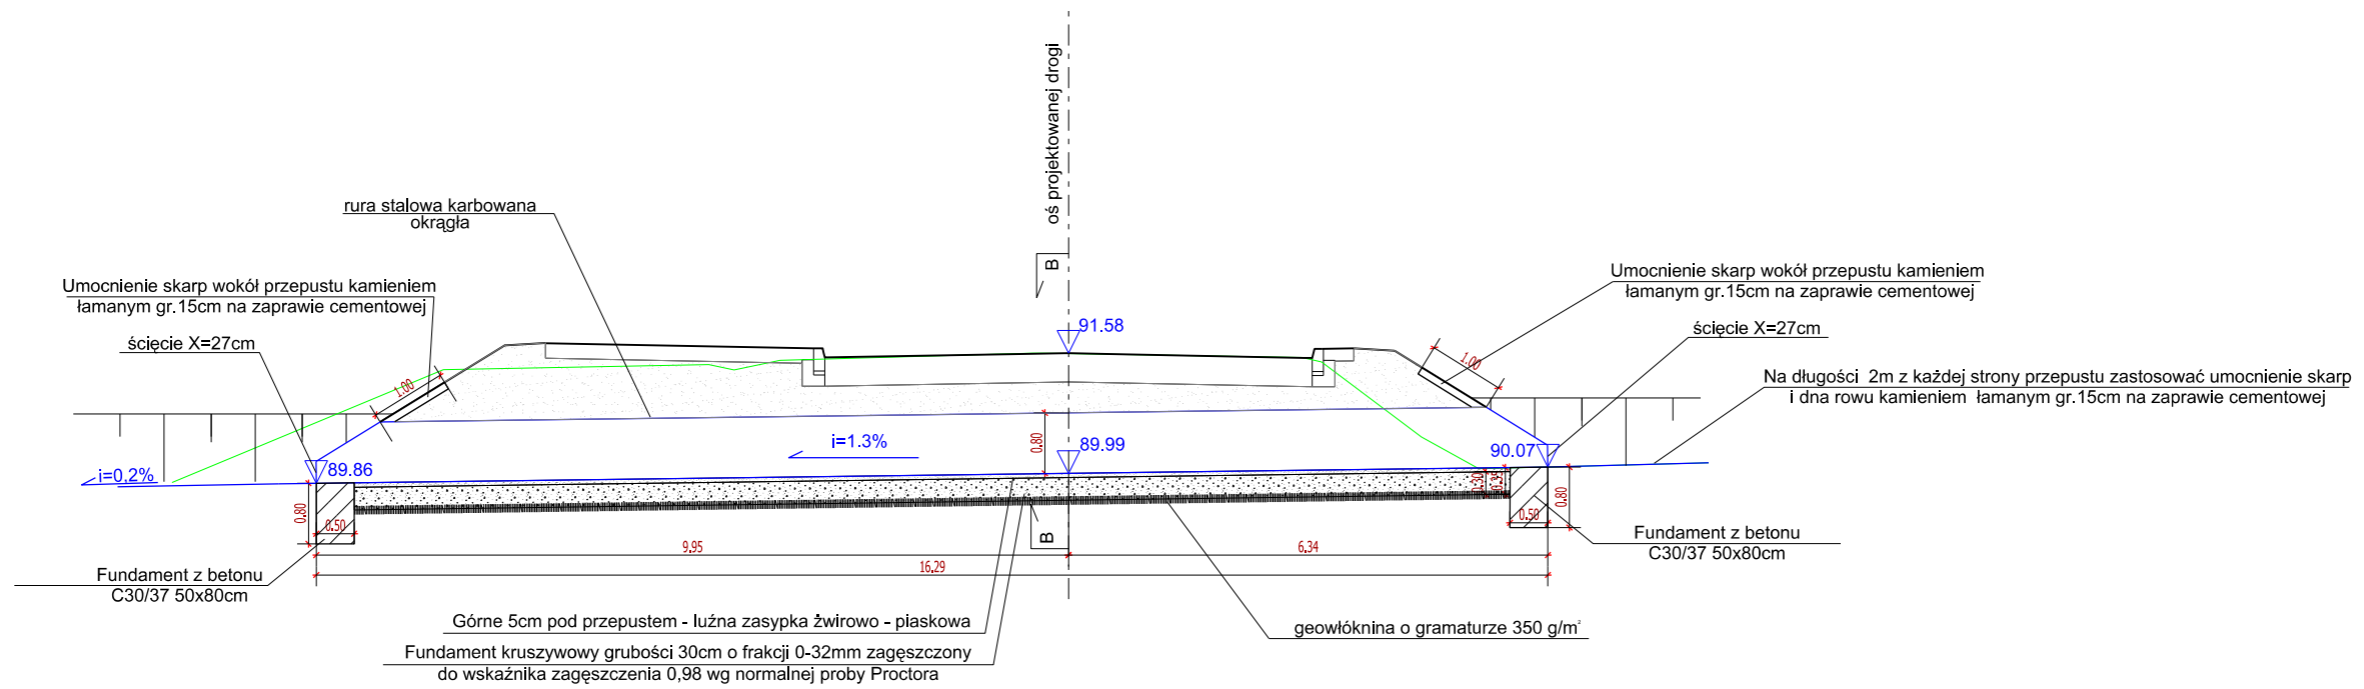
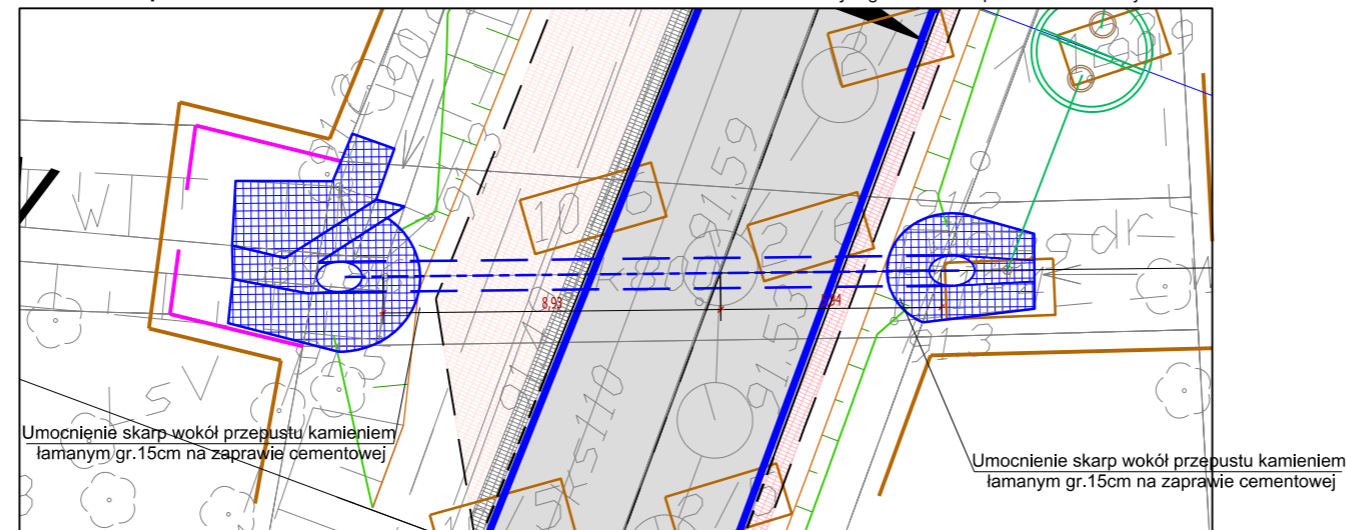

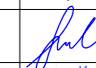



Projektowany przepust z rury stalowej
karbowanej z ochronną powłoką polimerową
o przekroju okrągłym śr. 0.8 m L=16,29m w km 0+009,08



Widok w planie, skala 1:200



Inwestor / Zamawiający		Jednostka projektowa			
 POWIAT WOŁOMIŃSKI ul. Prądzyńskiego 3 05-200 Wołomin tel. 022 776 50 93		 SUDOP POLSKA 00-349 Warszawa, ul. Tamka 16/11 tel.: +48 22 414 14 91		SUDOP POLSKA spółka z o.o. 00-349 Warszawa, ul. Tamka 16/11 tel.: +48 22 414 14 91	
				 SUDOP PRAHA AS Olsanska 2643/1a 130 80 Praha - Zizkov, Czechy tel.: +48 22 414 14 91	
Stadium	Temat opracowania				
Projekt	Rozbudowa drogi powiatowej nr 4352W, ul. Załuskiego, gm. Kobylka, w ramach zadania inwestycyjnego: „Przebudowa ciągu ulic Załuskiego Zagańczyka Marecka i Szeroka w Kobylce”				
Wykonawczy					
Branża	Tytuł rysunku				
Drogowa	Przepust				
Stanowisko	Imię i nazwisko	Nr uprawnień	Podpis	Skala	1:100
Projektant	Krzysztof Szulgo	POM/0092/POOD/12		Data opracowania	maj 2014
Sprawdzający	Jiří Řehoř	2338/06/U/C		Nr rys.	3.3