


**LEGENDA:**

- × demontaż
- istn. słup typu A
- istn. słup pojedynczy
- istn. linia napowietrzna
- istn. linia kablowa
- słup nr xx, typu E
- funkcja-wys/sisa kął zakłamu
- proj. linia napowietrzna
- proj. linia kablowa
- naciąg na proj. słupie
- ◆ proj. mufa kablowa nn
- ||— proj. odgromnik z uzłębieniem

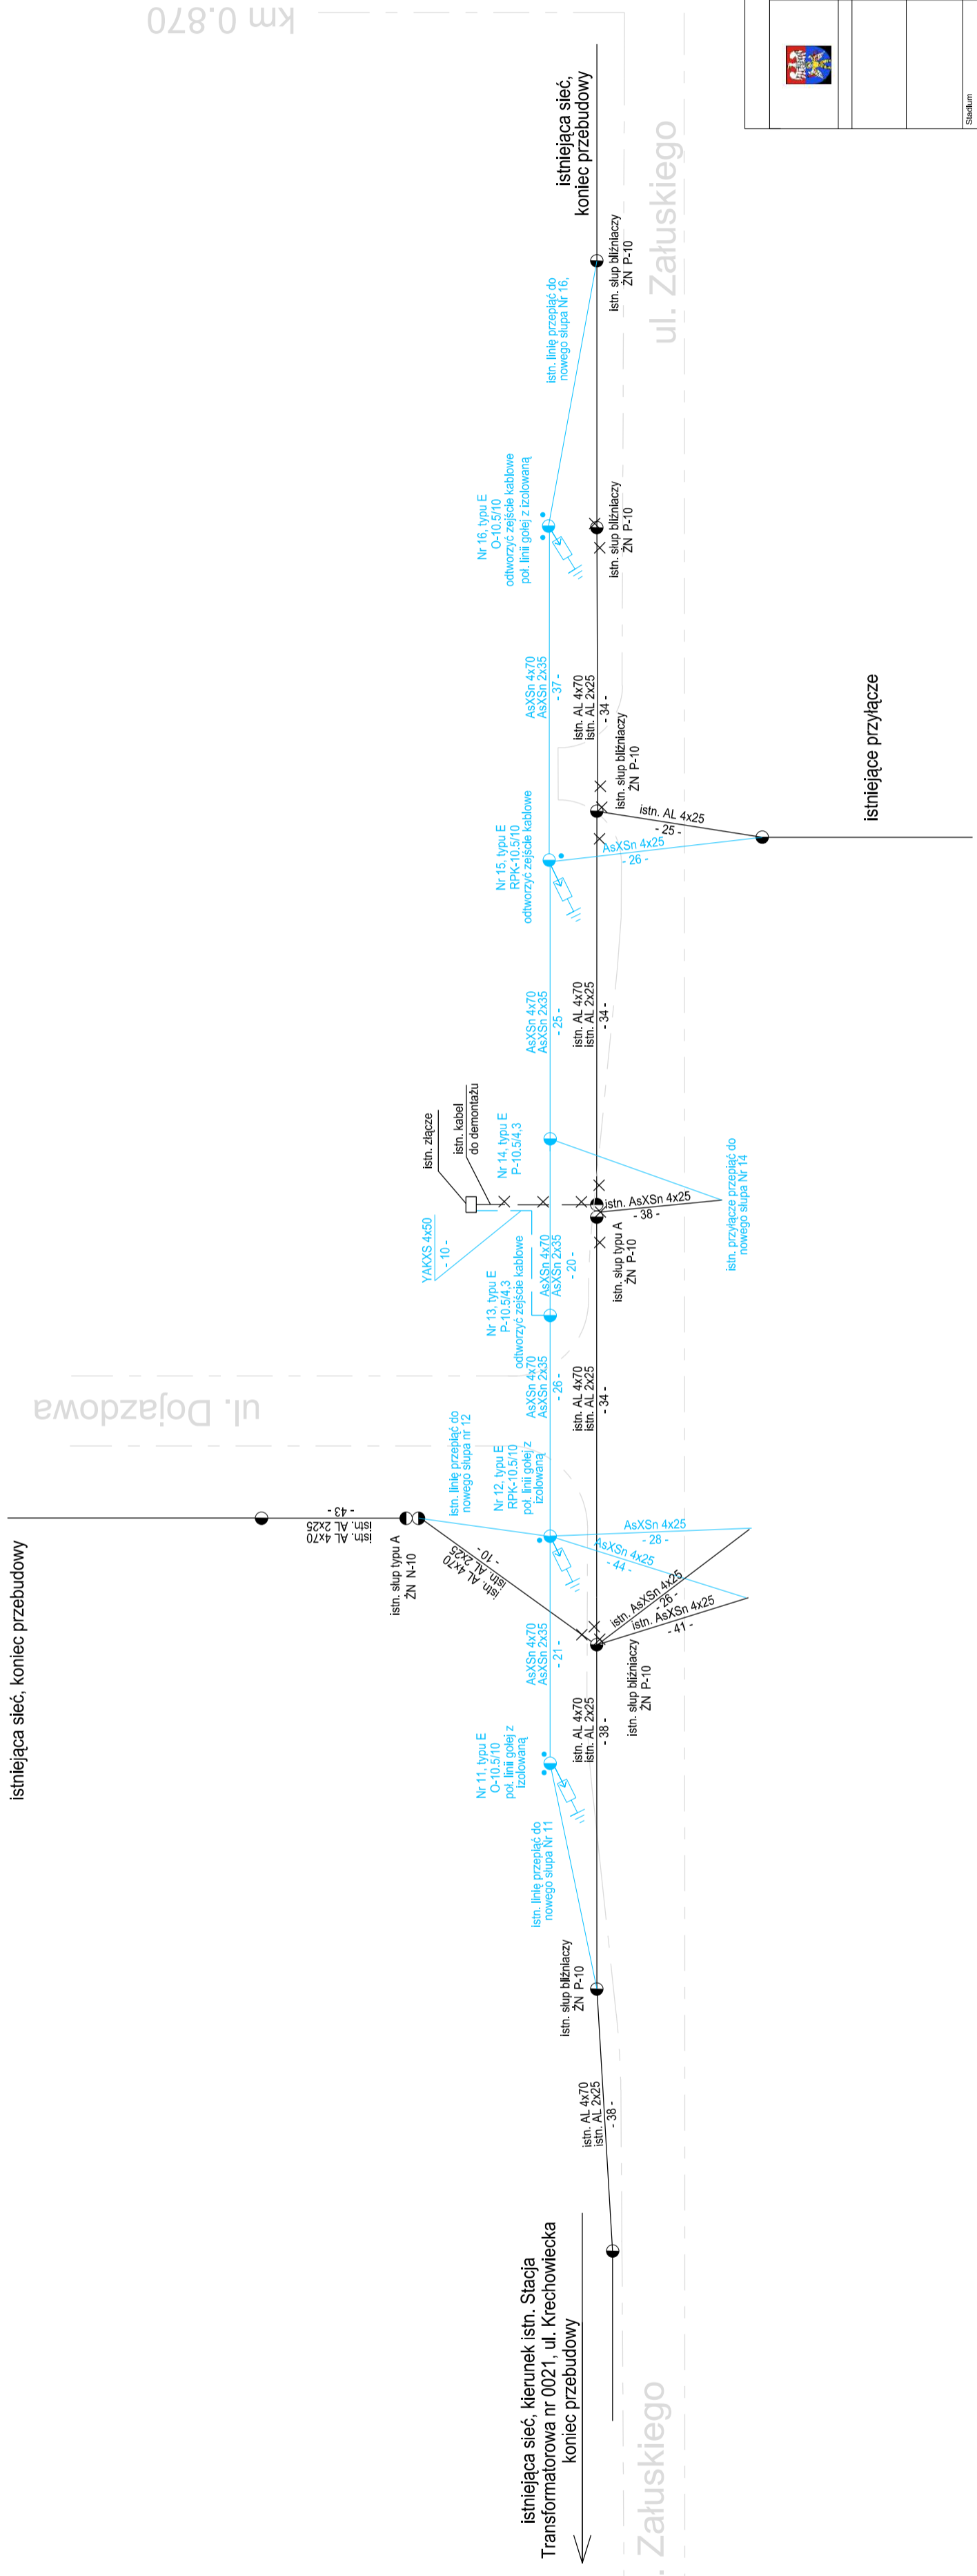

	Inwestor / Zamawiający POWIAT WOŁOMIŃSKI ul. Prądzynskiego 3 05-200 Wołomin tel. 022 776 50 93
	Jednostka projektowa SUDOP POLSKA spółka z o.o. 05-349 Warszawa, ul. Tanika 16/11 tel.: +48 22 414 14 81
	SUDOP PRAHA S.A. Oddział w Polsce 05-450 Warszawa, ul. Świdkowska 14B tel.: +48 22 336 14 37/38/39; fax: +48 22 828 09 22
Stadium	Zamówienie Budowlane Projekt PROJEKT WYKONAWCZY TOM
	Temat opracowania Projekt wykonawczy brzozy elektrycznej - przebudowa sieci nn
Branda	Tytuł rysunku SCHEMAT PRZEBUDOWY LINII nn wzdłuż ul. Zaluskiego km 0+700 - km 0+870 oraz skrzyżowanie z ul. Dojazdową
	Stanowisko linia i nazwisko Nr upraw. i data inż. Podpis Słaba
	Projektant mgr inż. Karel Kosar 343305ALUC
	Opracował mgr inż. Bartłomiej Susiak
	Sprawdzający mgr inż. Sławomir Daniśzewski IMA20148PWOE/11
	Nr rys. E-022
	Nr egz. ...