



LEGENDA:

- proj. szafa elektryczna
- proj. układ drogowy
- proj. kabel Ks1. zasilające latarnie sygnalizacyjne
- proj. kabel Ks2. zasilające latarnie sygnalizacyjne
- proj. kanalizacja kablowa
- proj. studnia kablowa

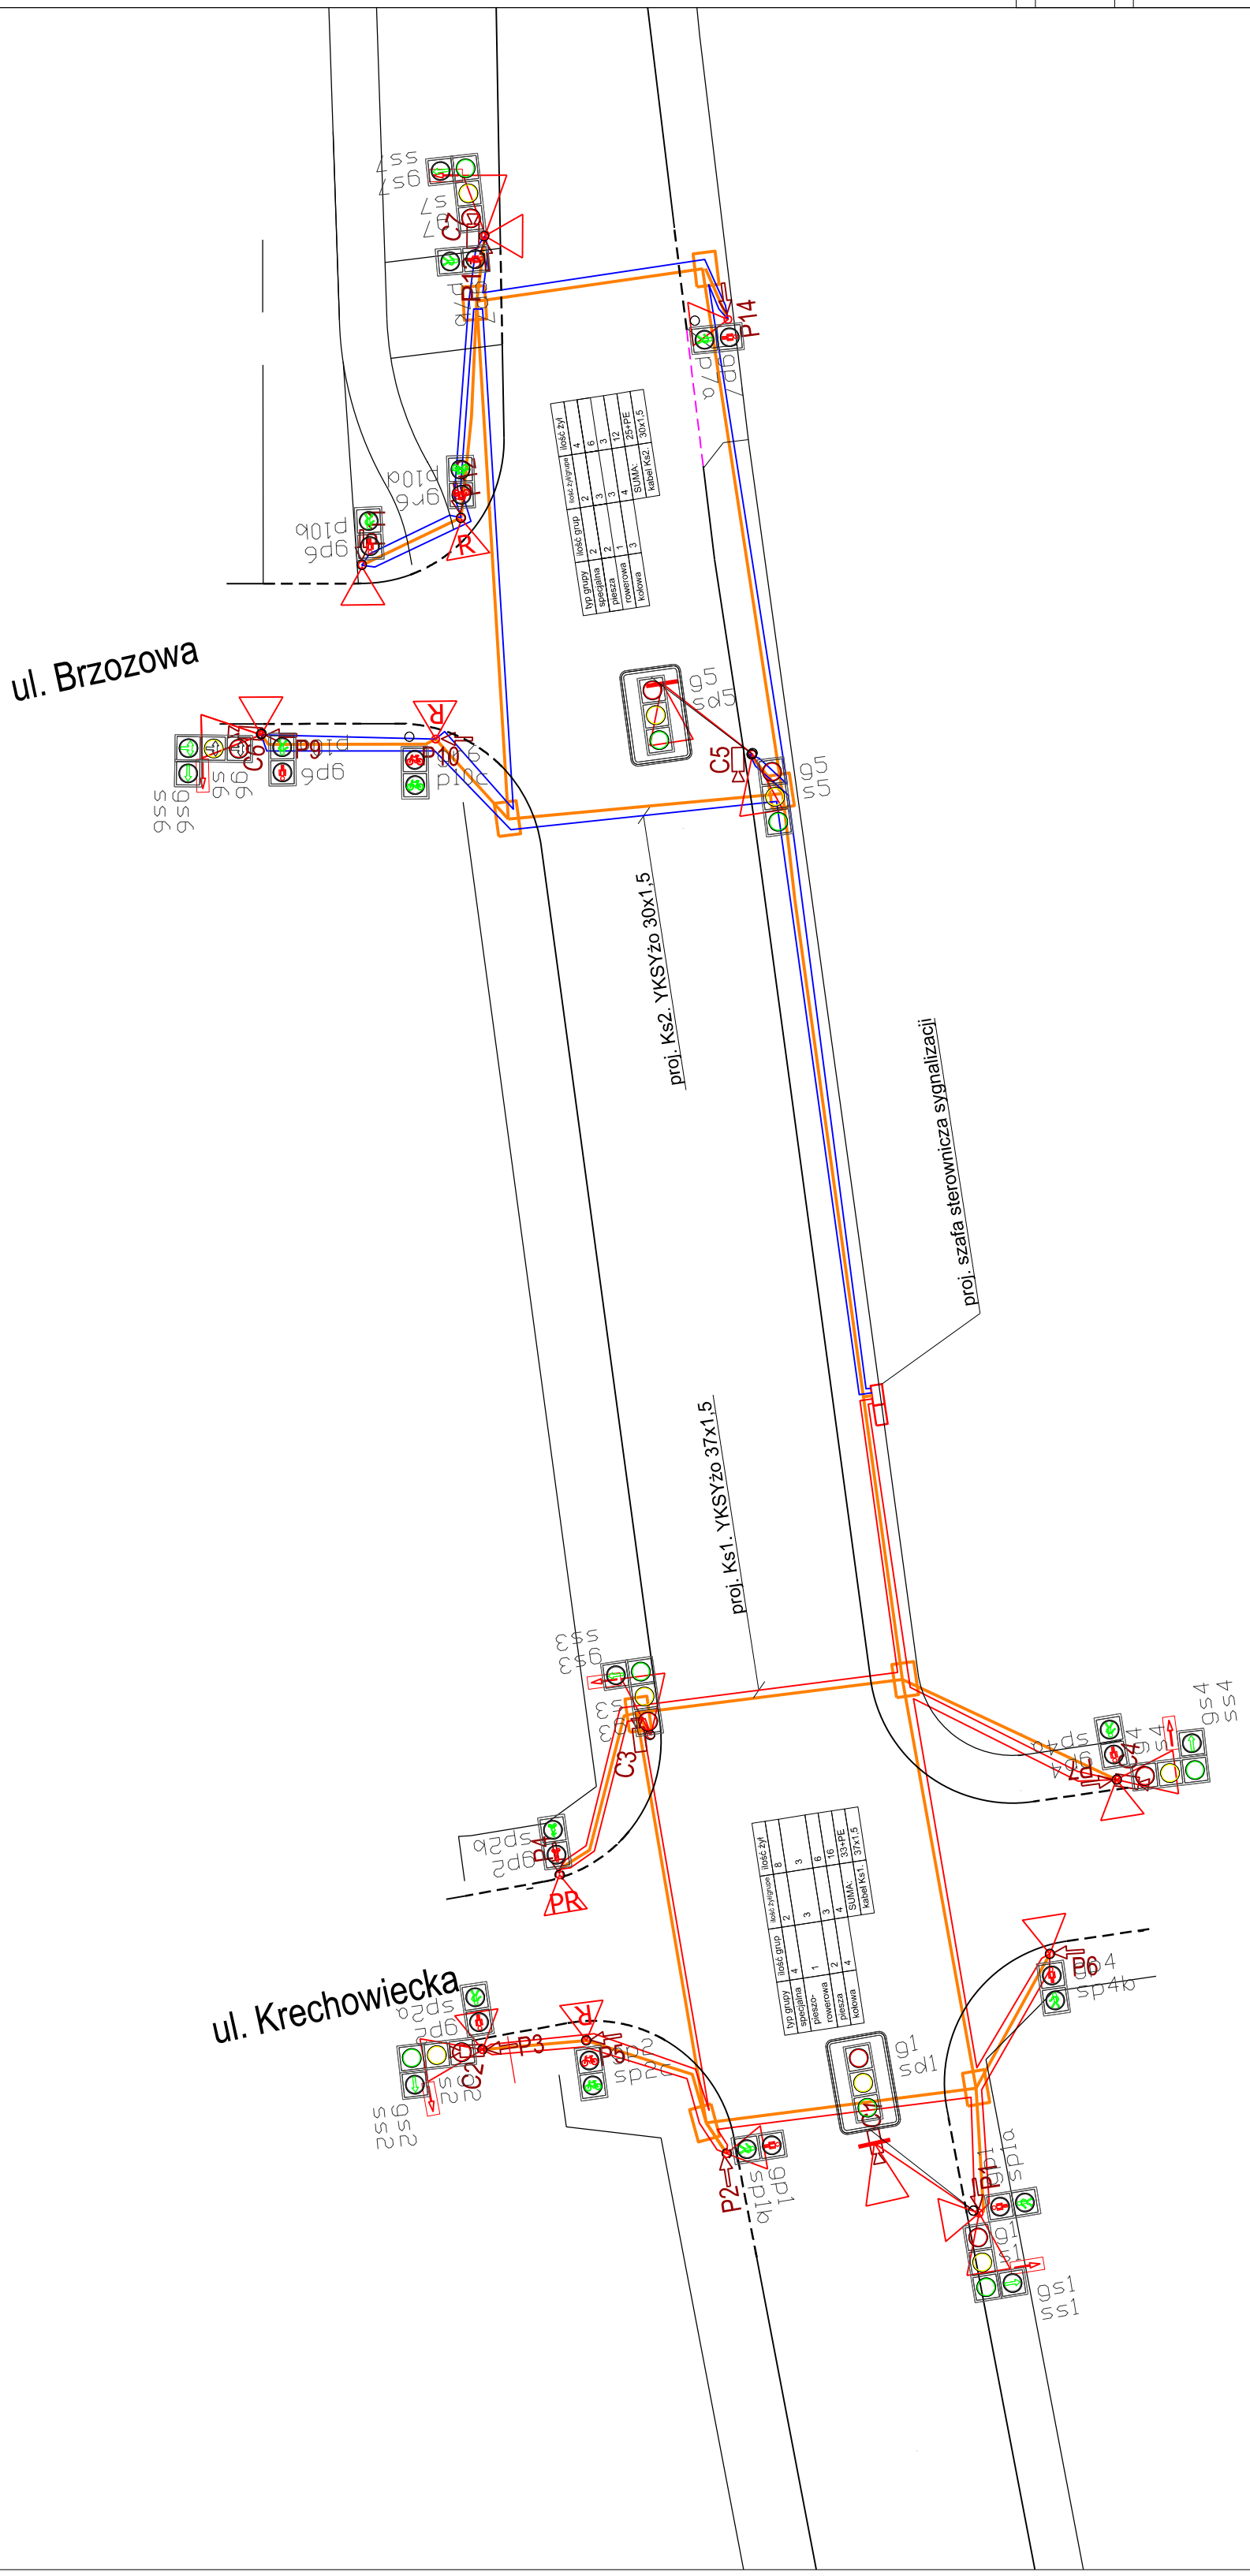

POWIAT WOŁOMIŃSKI
 ul. Prądzińskiego 3 05-200 Wołomin
 tel. 022 776 50 93

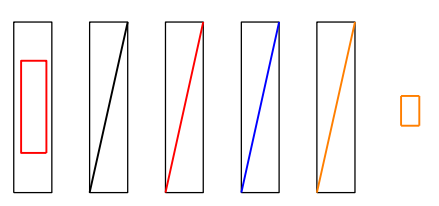

SUDOP POLSKA spółka z o.o.
 00-349 Warszawa, ul. Tamka 16/11
 tel.: +48 22 414 14 91
 SUDOP PRAHA, AS
 Olšavská 2643/1a
 130 80 Praha - Zlžkov, Czechy
 tel.: +48 22 414 14 91

Stan: PW	Temat opracowania: Rozbudowa drogi powiatowej nr 4352IV			
Tytuł rysunku: SCHEMAT KABLI SYGNALIZACYJNYCH				
Starostwo	Imię / nazwisko	Nr uprawnień	Podpis	Skala
Projektant	mgr inż. Karel Kosar	3433/05AUC		1:500
Opisujący	mgr inż. Bartłomiej Stasiak			Data opracowania czerwiec 2013
Sprawdzający	mgr inż. Sławomir Daniszewski	MAZ016P/WCE/11		Nr rys. S 03