
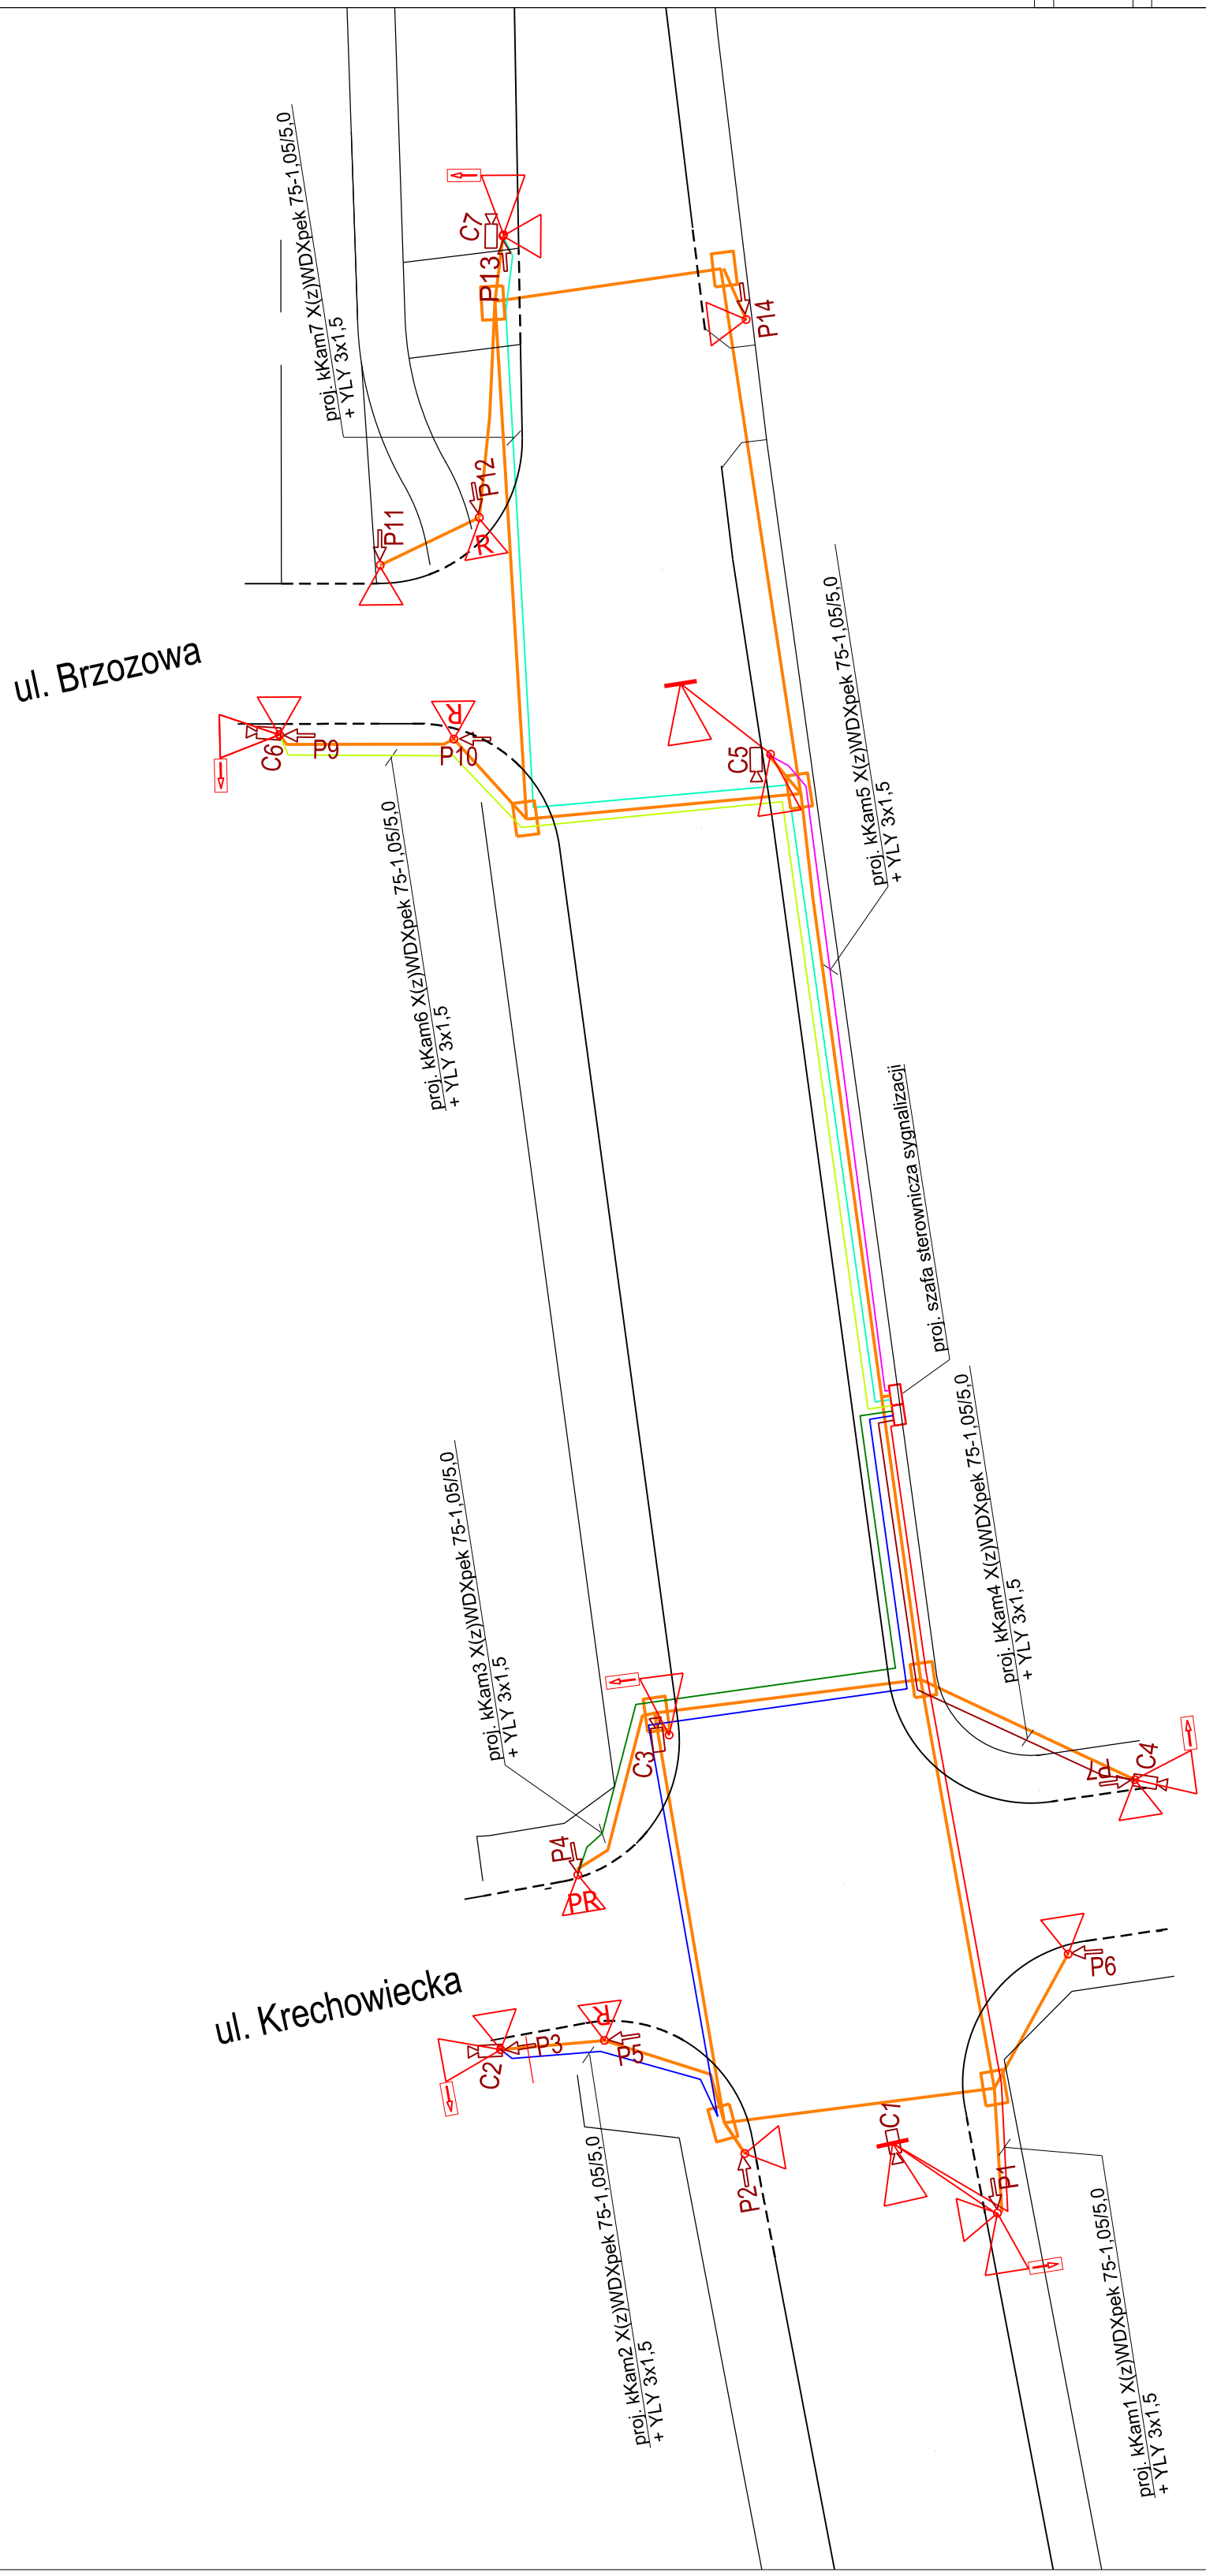


# LEGENDA:

- proj. szafa elektryczna
- proj. układ drogowy
- proj. kabel kKam1. do kamer
- proj. kabel kKam2. do kamer
- proj. kabel kKam3. do kamer
- proj. kabel kKam4. do kamer
- proj. kabel kKam5. do kamer
- proj. kabel kKam6. do kamer
- proj. kabel kKam7. do kamer
- proj. studnia kablowa

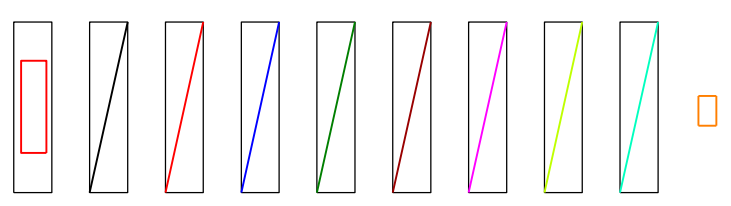

		Powiat WOŁOMIŃSKI ul. Prądzińskiego 3 05-200 Wołomin tel. 022 776 50 93	
		SUDOP POLSKA spółka z o.o. 00-349 Warszawa, ul. Tamka 16/11 tel.: +48 22 414 14 91	
		SUDOP PRAHA AS Olšavská 2643/1a 130 80 Praha - Zlžkov, Czechy tel.: +48 22 414 14 91	
Stadium	PW	Temat opracowania Rozbudowa drogi powiatowej nr 4352IV	Tytuł rysunku SCHEMAT KABLI DO KAMER
Starostwo	Imię / nazwisko mgr inż. Karel Kosar	Nr uprawnień 3433/05A/UC	Podpis
Projektant	mgr inż. Bartłomiej Stasiak	-	Data opracowania czerwiec 2013
Opracował	mgr inż. Sławomir Daniszewski	MAZ016PWCIE11	Nr rys. S 05