



### Cykl minimalny - 40 sekund

Nazwa programu: 40  
Skrzyżowanie: brzozowa  
Typ programu: Akomodacyjna  
Data modyfikacji: 10.01.2013 (07:02:53)

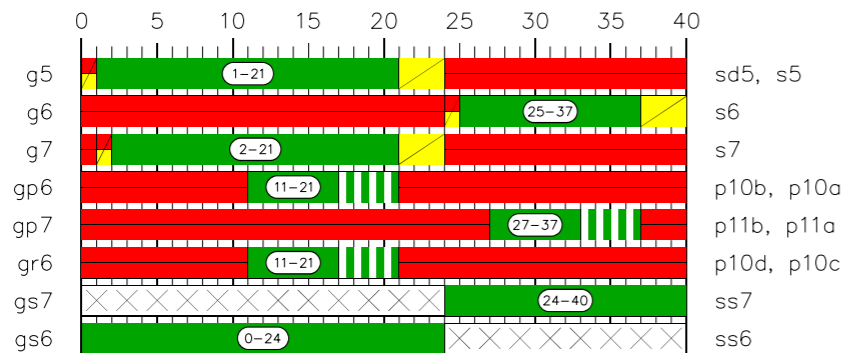


Nazwa programu: 40bez.piesznych  
Skrzyżowanie: brzozowa  
Typ programu: Akomodacyjna  
Data modyfikacji: 10.01.2013 (07:06:27)

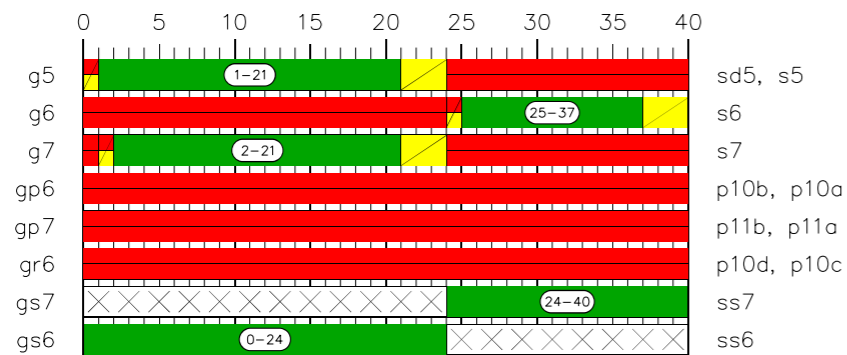


### Cykl maksymalny - 90 sekund

Nazwa programu: 90  
Skrzyżowanie: brzozowa  
Typ programu: Akomodacyjna  
Data modyfikacji: 10.01.2013 (07:02:17)

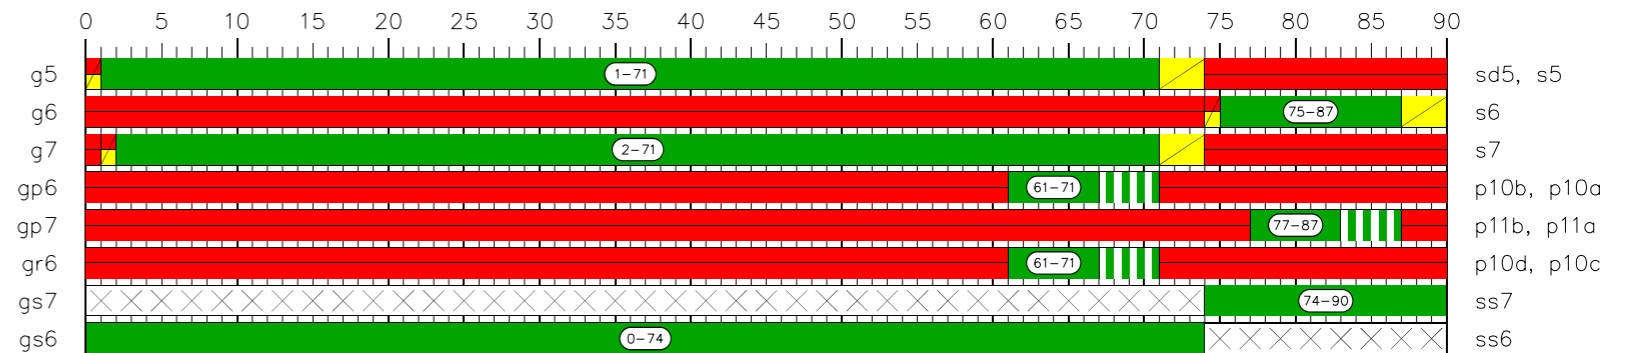


Nazwa programu: 90.bez.piesznych  
Skrzyżowanie: brzozowa  
Typ programu: Akomodacyjna  
Data modyfikacji: 10.01.2013 (07:06:16)

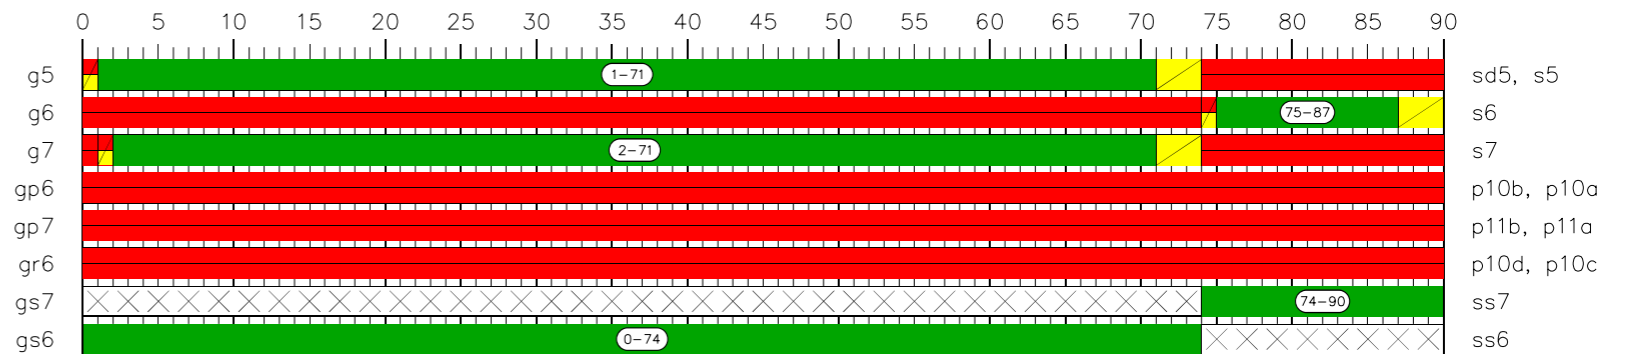


### Program startowy

Nazwa programu: startowy  
Skrzyżowanie: brzozowa  
Typ programu: Startowy  
Data modyfikacji: 10.01.2013 (07:06:44)

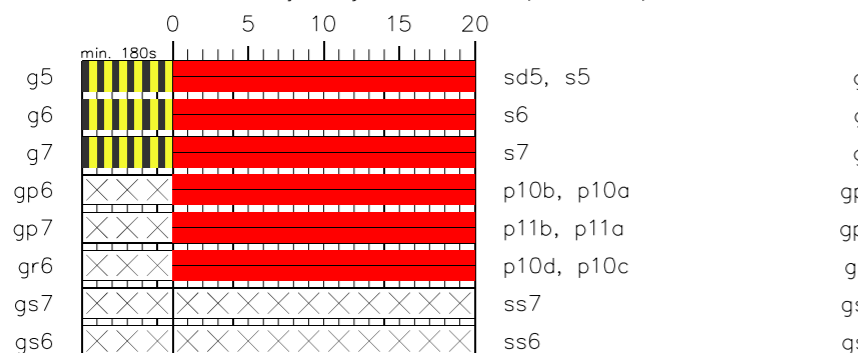

### Program końcowy

Nazwa programu: końcowy  
Skrzyżowanie: brzozowa  
Typ programu: Końcowy  
Data modyfikacji: 10.01.2013 (07:06:58)

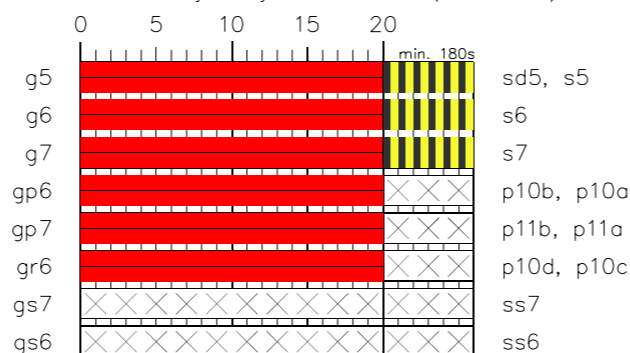

#### LEGENDA

zielony
  czerwony
  żółtoczerw.
  żółty
  żółty mig.
  zielony mig.
  brak

|  |  |  |                  |
|--|--|--|------------------|
| Inwestor / Zamawiający   |  |  |                  |
| POWIAT WOŁOMIŃSKI<br>ul. Prądyńskiego 3 05-200 Wołomin<br>tel. 022 776 50 93                                 |  |  |                  |
| Jednostka projektowa   |  |  |                  |
| SUDOP POLSKA Sp. z o.o.<br>00-349 Warszawa, ul. Tamka 16/11<br>tel.: +48 22 414 14 91, fax: +48 22 828 09 22 |  | SUDOP PRAHA a. s.<br>ul. Olsanska 1a, 130 00 Praha,<br>Republika Czeska  |                  |
| Stadium  | PROJEKT<br>STAŁEJ ORGANIZACJI<br>RUCHU | Nazwa i adres obiektu budowlanego<br>"Wykonanie aktualizacji dokumentacji projektowej rozbudowy drogi powiatowej nr 4352W, ul. Zaluskiego, gm. Kobyłka, w ramach zadania inwestycyjnego „Przebudowa ciągu ulic Zaluskiego Zagańczyka Marecka i Szeroka w Kobyłce.” |                  |
| Nr tomu  | 2                                      | TOM 2. Rozbudowa drogi powiatowej nr 4352W<br>część 2.2 - Skrzyżowanie ul. Zaluskiego - Brzozowa   |                  |
| Branża   | PSOR                                   | Tytuł rysunku<br>Programy sygnalizacji   |                  |
| BRANŻA DROGOWA   |  |  | Skala            |
| Stanowisko   | Imię i nazwisko                        | Nr uprawnień   | Podpis           |
| Projektant   | mgr inż. Krzysztof Szulgo              | POM/0092/POOD/12   |                  |
|  |  |  | Data opracowania |
|  |  |  | 03.2014          |
|  |  |  | Nr rys.          |
|  |  |  | 2                |