


STAROSTA WOŁOMIŃSKI  
 ZATWIERDZENIE NR WID 7120: 1.17.8. 2016  
 Zatwierdzam do realizacji stałą organizację ruchu  
 w całości/w części bez zmian/po wprowadzeniu zmian  
 Niniejszą organizację ruchu należy wprowadzić  
 do dnia 30.X.2017r.  
 Termin wprowadzenia organizacji ruchu należy  
 zgłosić co najmniej na 7 dni przed wprowadzeniem  
 organizacji ruchu do  
 WYDZIAŁ INWESTYCJI I DROGOWNICTWA  
 ul. Kobyłkowska 1 A. 05-200 Wołomin, fax 22 776-19-40

2016-10-19

Z up. Starosty  
 GŁÓWNY SPECJALISTA  
 mgr inż. Jerzy Świd

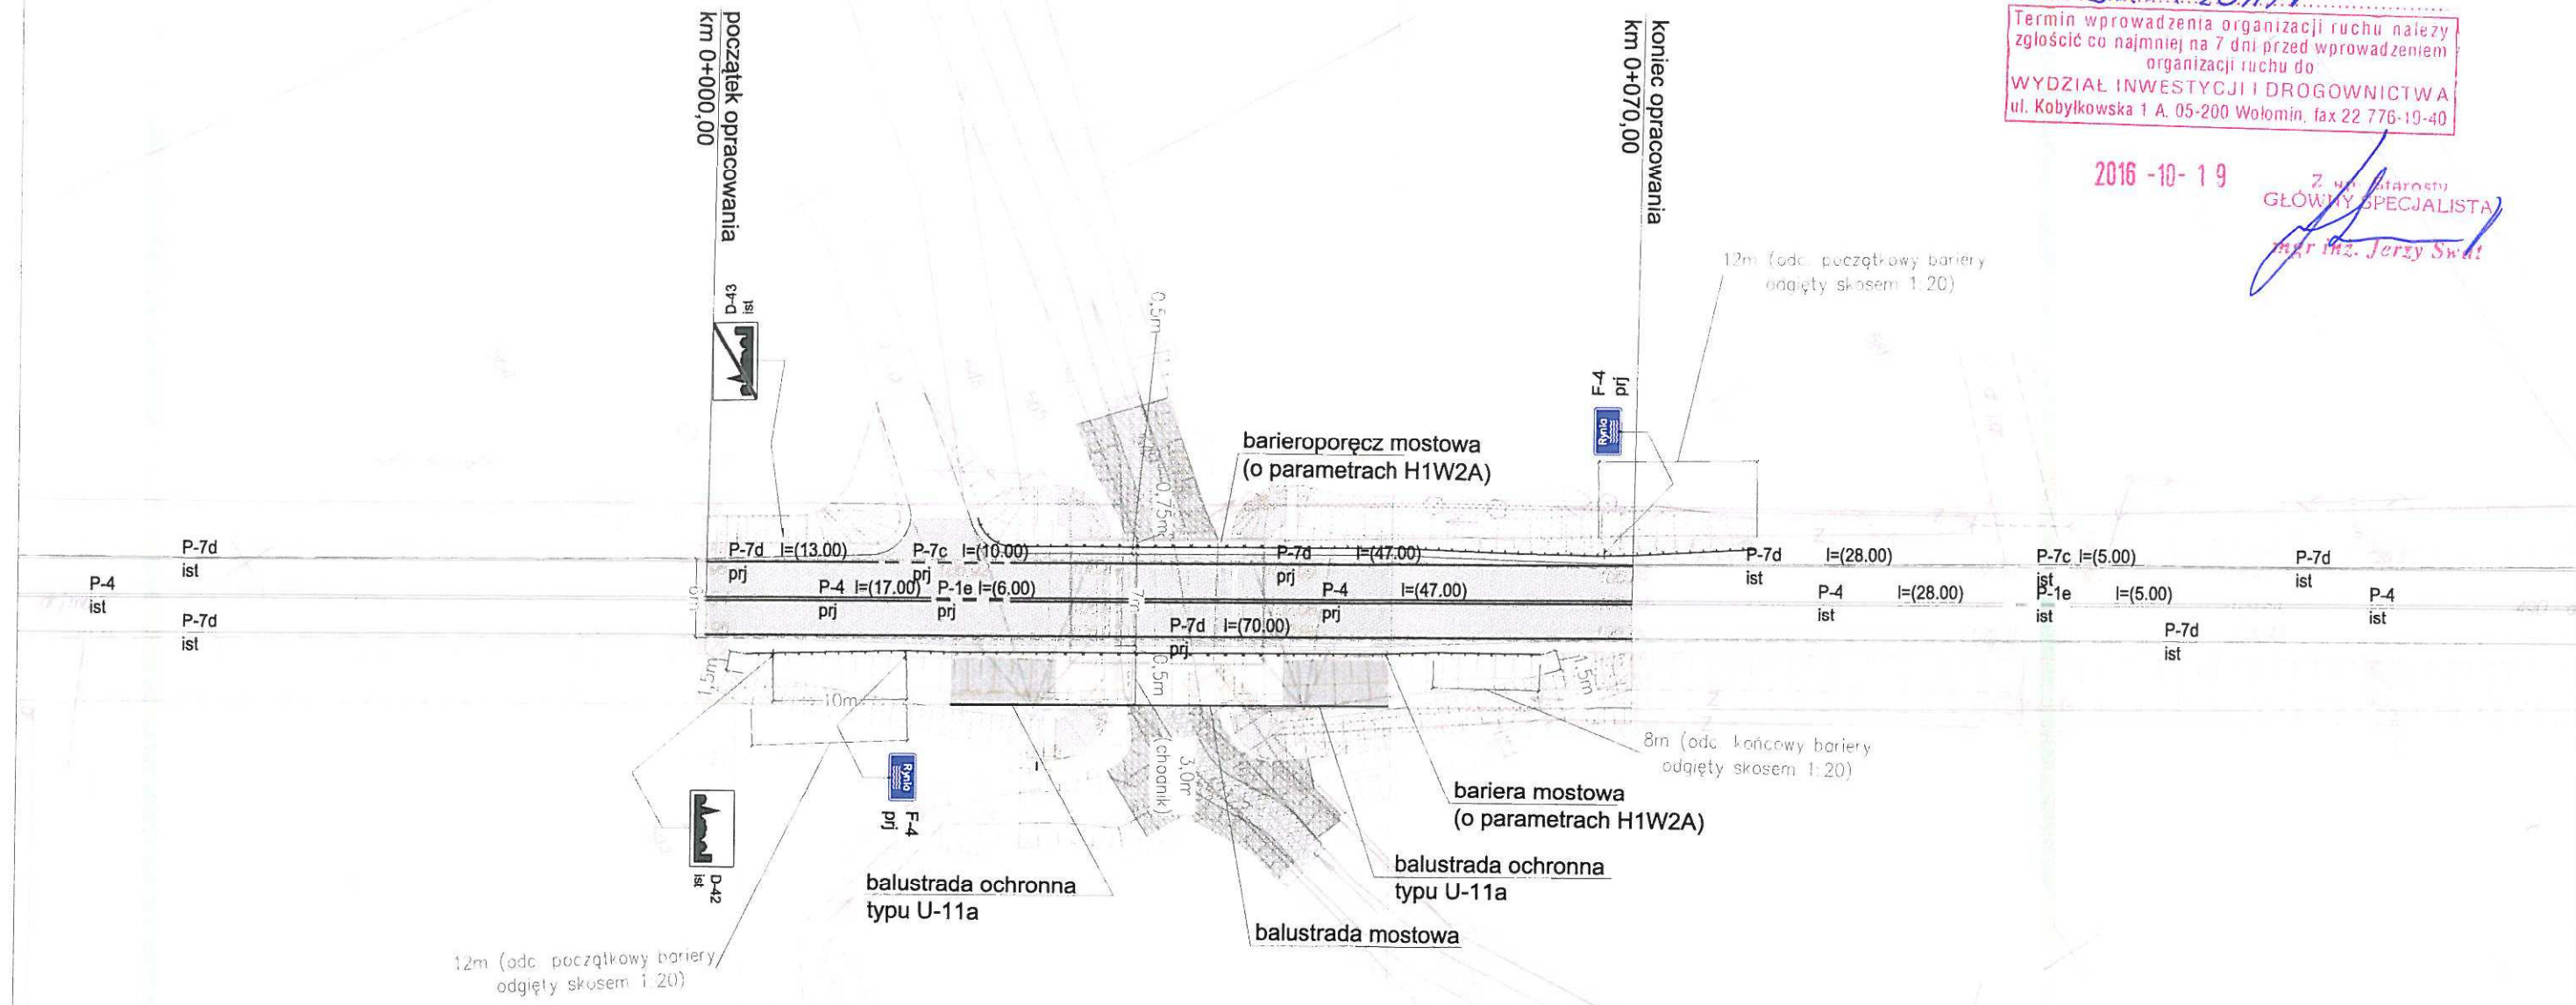

LEGENDA

- Projektowane oznakowanie poziome
- Istniejące oznakowanie poziome
- Projektowane oznakowanie pionowe
- Istniejące oznakowanie pionowe
- Projektowana bariera energochłonna

<b>INWESTOR:</b>		<b>JEDNOSTKA PROJEKTOWANIA:</b>	
 POWIAT WOŁOMIŃSKI ul. Prądyńskiego 3 05-200 Wołomin		 PBW INŻYNIERIA Jacek Garbacz ul. Pochyła 23 lok. 4D 53-512 Wrocław	
<b>NAZWA OBIEKTU BUDOWLANEGO:</b>			
WYKONANIE DOKUMENTACJI PROJEKTOWEJ PRZEBUDOWY MOSTU NA DRODZE POWIATOWEJ 4330W W MSC. KURY, GM. TŁUSZCZ			
<b>ADRES:</b>			
woj. mazowieckie, powiat wołomiński, gm. Tłuszcz			
<b>NAZWA OPRACOWANIA:</b>			
PROJEKT STAŁEJ ORGANIZACJI RUCHU			
<b>TYTUŁ RYSUNKU:</b>			<b>SKALA:</b>
Plan sytuacyjny			1:500
<b>STANOWISKO:</b>	<b>IMIĘ I NAZWISKO:</b>		<b>PODPIS:</b>
Projektant	mgr inż. Adam Pawlucy		
<b>DATA:</b>	<b>WRZESIEŃ 2016</b>	<b>NR RYSUNKU:</b>	<b>SOR-02</b>