


# LEGENDA

- remontowana nawierzchnia bitumiczna
- proj. chodnik
- proj. opaska
- proj. ściek przykrawężnikowy
- proj. krawężnik drogowy
- proj. obrzeże
- zielen

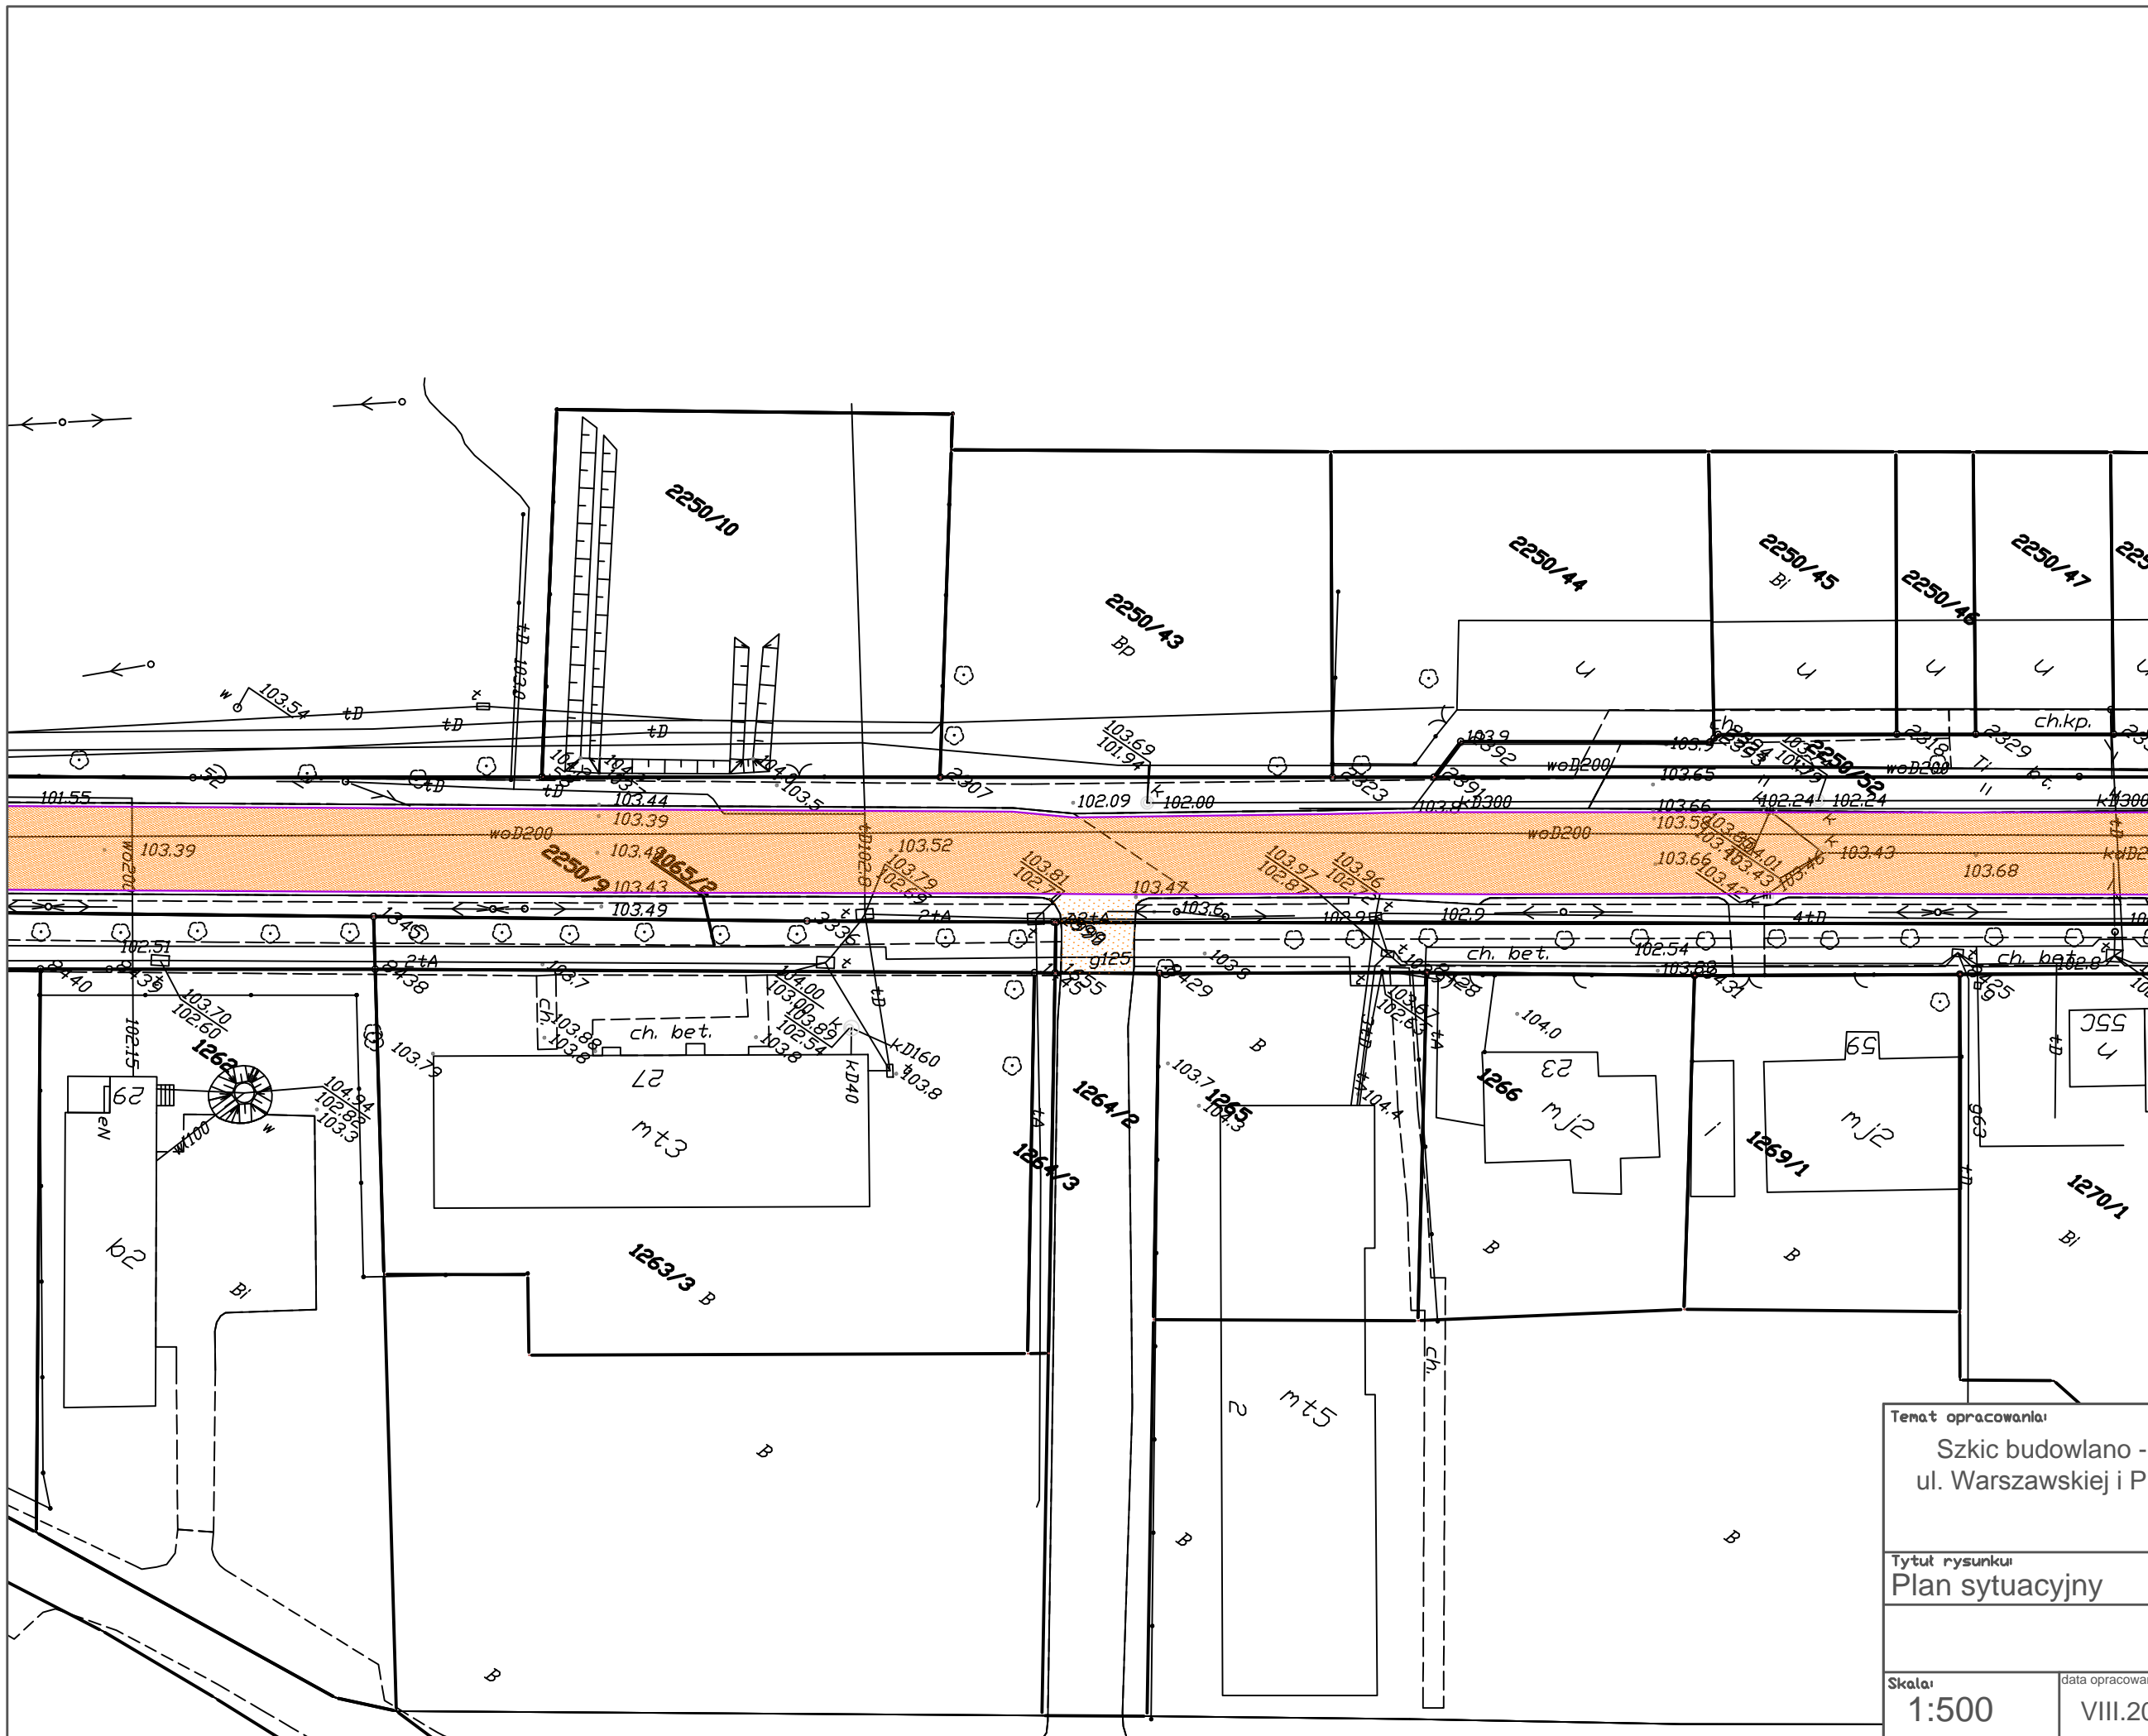

Temat opracowania: Szkie budowlano - wykonawczy przebudowy ul. Warszawskiej i Przemysłowej w Tłuszczu gm Tłuszcz			
Tytuł rysunku: Plan sytuacyjny			
		Podpis:	
Skala: 1:500	data opracowania: VIII.2017	nr rysunku: 2	nr arkusza: 3/7