
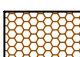









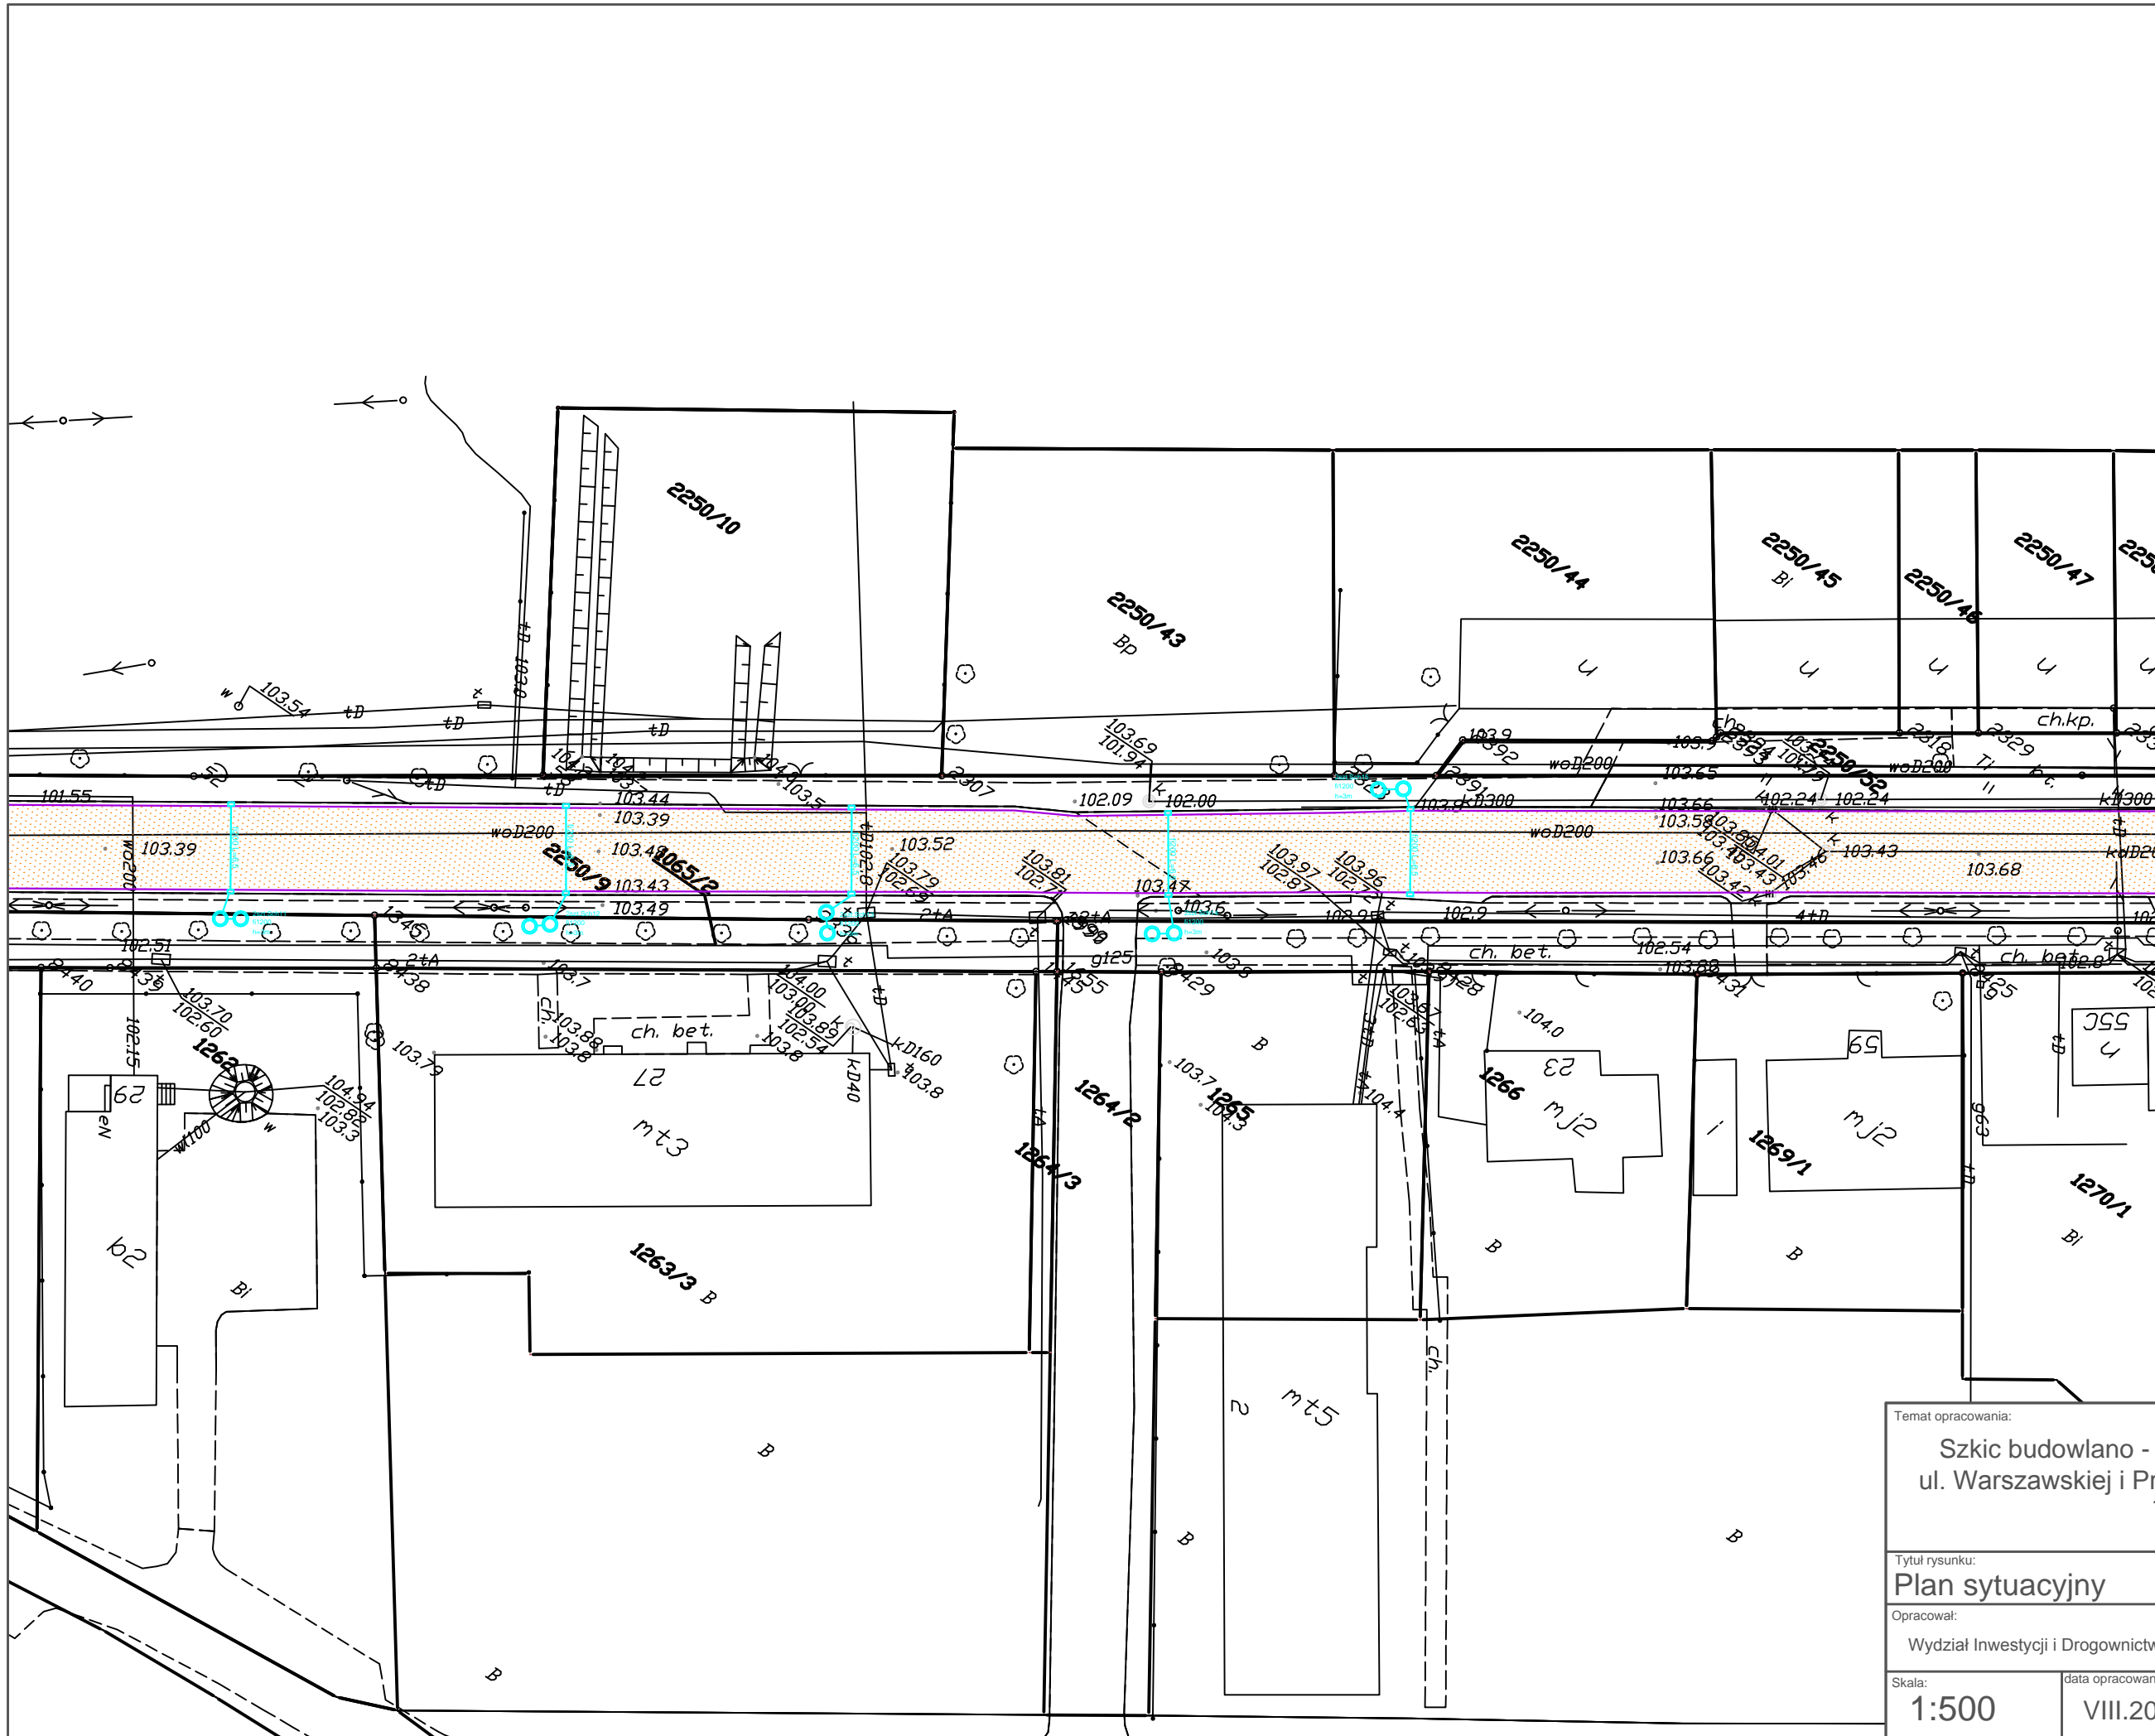


LEGENDA

-  remontowana nawierzchnia bitumiczna
-  proj. chodnik
-  proj. opaska
-  proj. ściek przykrawężnikowy
-  proj. krawężnik drogowy
-  proj. obrzeże
-  proj. studnia chłonna
-  proj. wpust deszczowy
-  proj. przykanalik
-  proj. studnia KD
-  zieleń



Temat opracowania:			
Szkic budowlano - wykonawczy przebudowy ul. Warszawskiej i Przemysłowej w Tłuszczu gm Tłuszcz			
Tytuł rysunku:			
Plan sytuacyjny			
Opracował:		Podpis:	
Wydział Inwestycji i Drogownictwa			
Skala:	data opracowania:	nr rysunku:	nr arkusza:
1:500	VIII.2017	2	3/7