

# LEGENDA

## BRANŻA DROGOWA


- krawężnik betonowy 15x30 cm
- krawężnik betonowy 15x30 cm wtopiony
- krawędź zjazdu - opornik betonowy 12x30 cm
- krawędź chodnika - obrzeże betonowe 8x30cm
- kraw. ścieżki rowerowej - obrzeże betonowe 8x30cm
- opaska jezdni z kostki betonowej szarej wraz z obrzeżem 8x30 cm
- proj. wiata przystankowa trzyprzęsłowa



**KONIEC OPRACOWANIA  
 DOWIĄZANIE DO PROJEKTU ROZBUDOWY  
 SKRZYŻOWANIA DW634 z 635  
 (ul. Niepodległości i Wileńskiej)  
 km 0+777.43**

**KONIEC ROBÓT NAWIERZCHNIOWYCH  
 km 0+747.16**

projektowana geometria  
 rozbudowy skrzyżowania  
 dróg wojewódzkich 634 i 635  
 wg. opracowania PC PROJEKT

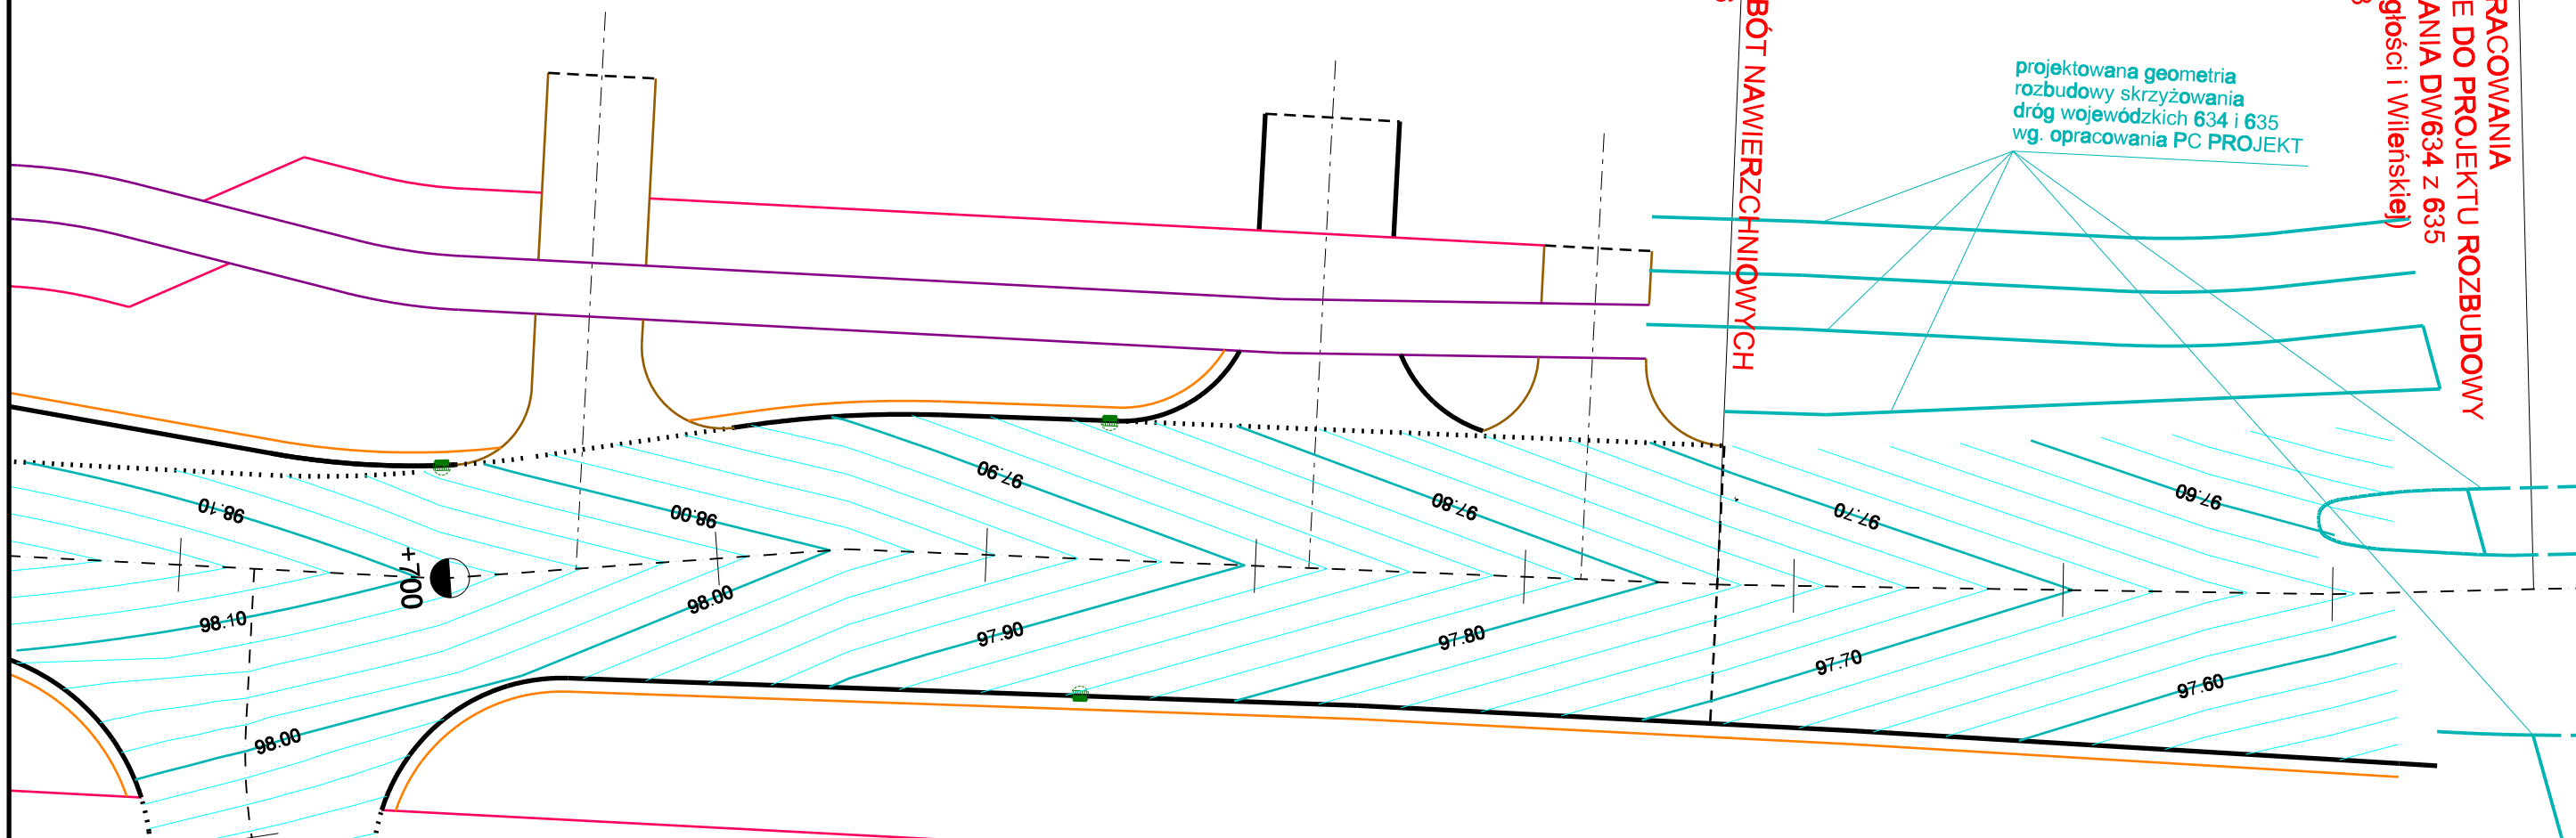

**KONIEC OSI  
 UL. CHROBRZEGO  
 km 0+033.16**

 <b>ZARZĄD POWIATU WOŁOMIŃSKIEGO</b> ul. Prądyńskiego 3, 05-200 Wołomin			
Jednostka projektowa:  <b>NOW-EKO Biuro Projektów Sp. z o.o.</b> ul. E. Kraka 39   10-542 Olsztyn tel.: (+48 89) 527 41 11   fax.: (+48 89) 524 70 09 http://www.now-eko.com.pl   mail: biuro@now-eko.com.pl			
Nazwa i adres obiektu budowlanego: <b>Rozbudowa drogi powiatowej nr 4359W ul. Wileńskiej w Wołominie                  od ul. Sikorskiego do Al. Niepodległości</b>			
Stadium projektu: <b>Projekt wykonawczy</b>			
Tytuł rysunku: <b>Plan warstwiczny</b>			
Funkcja:	Imię i nazwisko:	Specjalność i nr uprawnień:	Podpis:
Projektant	mgr inż. Wojciech Okoń	drogowa MAZ/0412/PWOD/13	
Sprawdzający	mgr inż. Katarzyna Gurak	drogowa MAZ/0340/POOD/12	
Branża:	Data:	Skala:	Nr rysunku:
drogowa		1:500	<b>6.4</b>