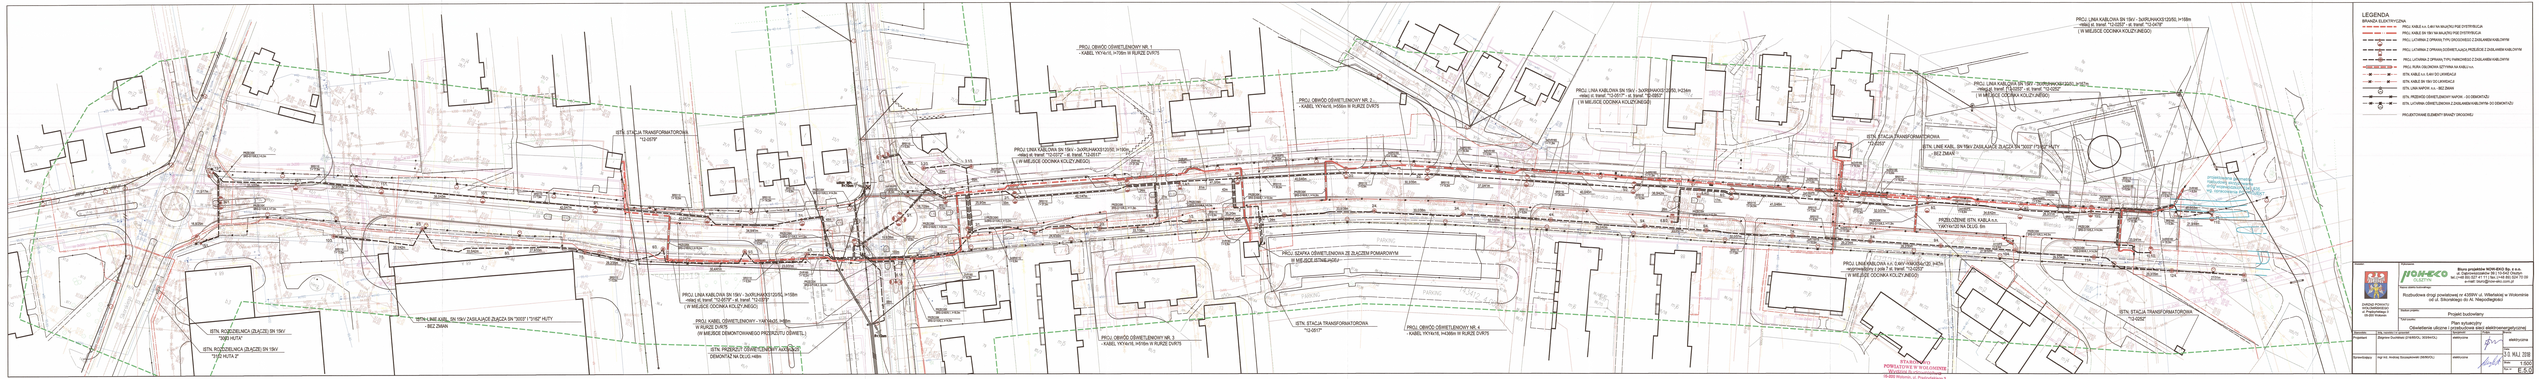
PROJ. OBWÓD OŚWIETLENIOWY NR. 1
- KABEL YKY4x16, l=756m W RURZE DVR75
PROJ. OBWÓD OŚWIETLENIOWY NR. 2
- KABEL YKY4x16, l=555m W RURZE DVR75
PROJ. OBWÓD OŚWIETLENIOWY NR. 3
- KABEL YKY4x16, l=916m W RURZE DVR75
PROJ. OBWÓD OŚWIETLENIOWY NR. 4
- KABEL YKY4x16, l=458m W RURZE DVR75
PROJ. LINIA KABLOWA SN 15kV - 3xXRUHAKXS12/20SL l=160m
- relac.el. transf. "12-0570" - st. transf. "12-0571"
(W MIEJSCE ODCINKA KOLIZYJNEGO)
PROJ. LINIA KABLOWA SN 15kV - 3xXRUHAKXS12/20SL l=168m
- relac.el. transf. "12-0570" - st. transf. "12-0572"
(W MIEJSCE ODCINKA KOLIZYJNEGO)
PROJ. LINIA KABLOWA SN 15kV - 3xXRUHAKXS12/20SL l=168m
- relac.el. transf. "12-0570" - st. transf. "12-0573"
(W MIEJSCE ODCINKA KOLIZYJNEGO)
