
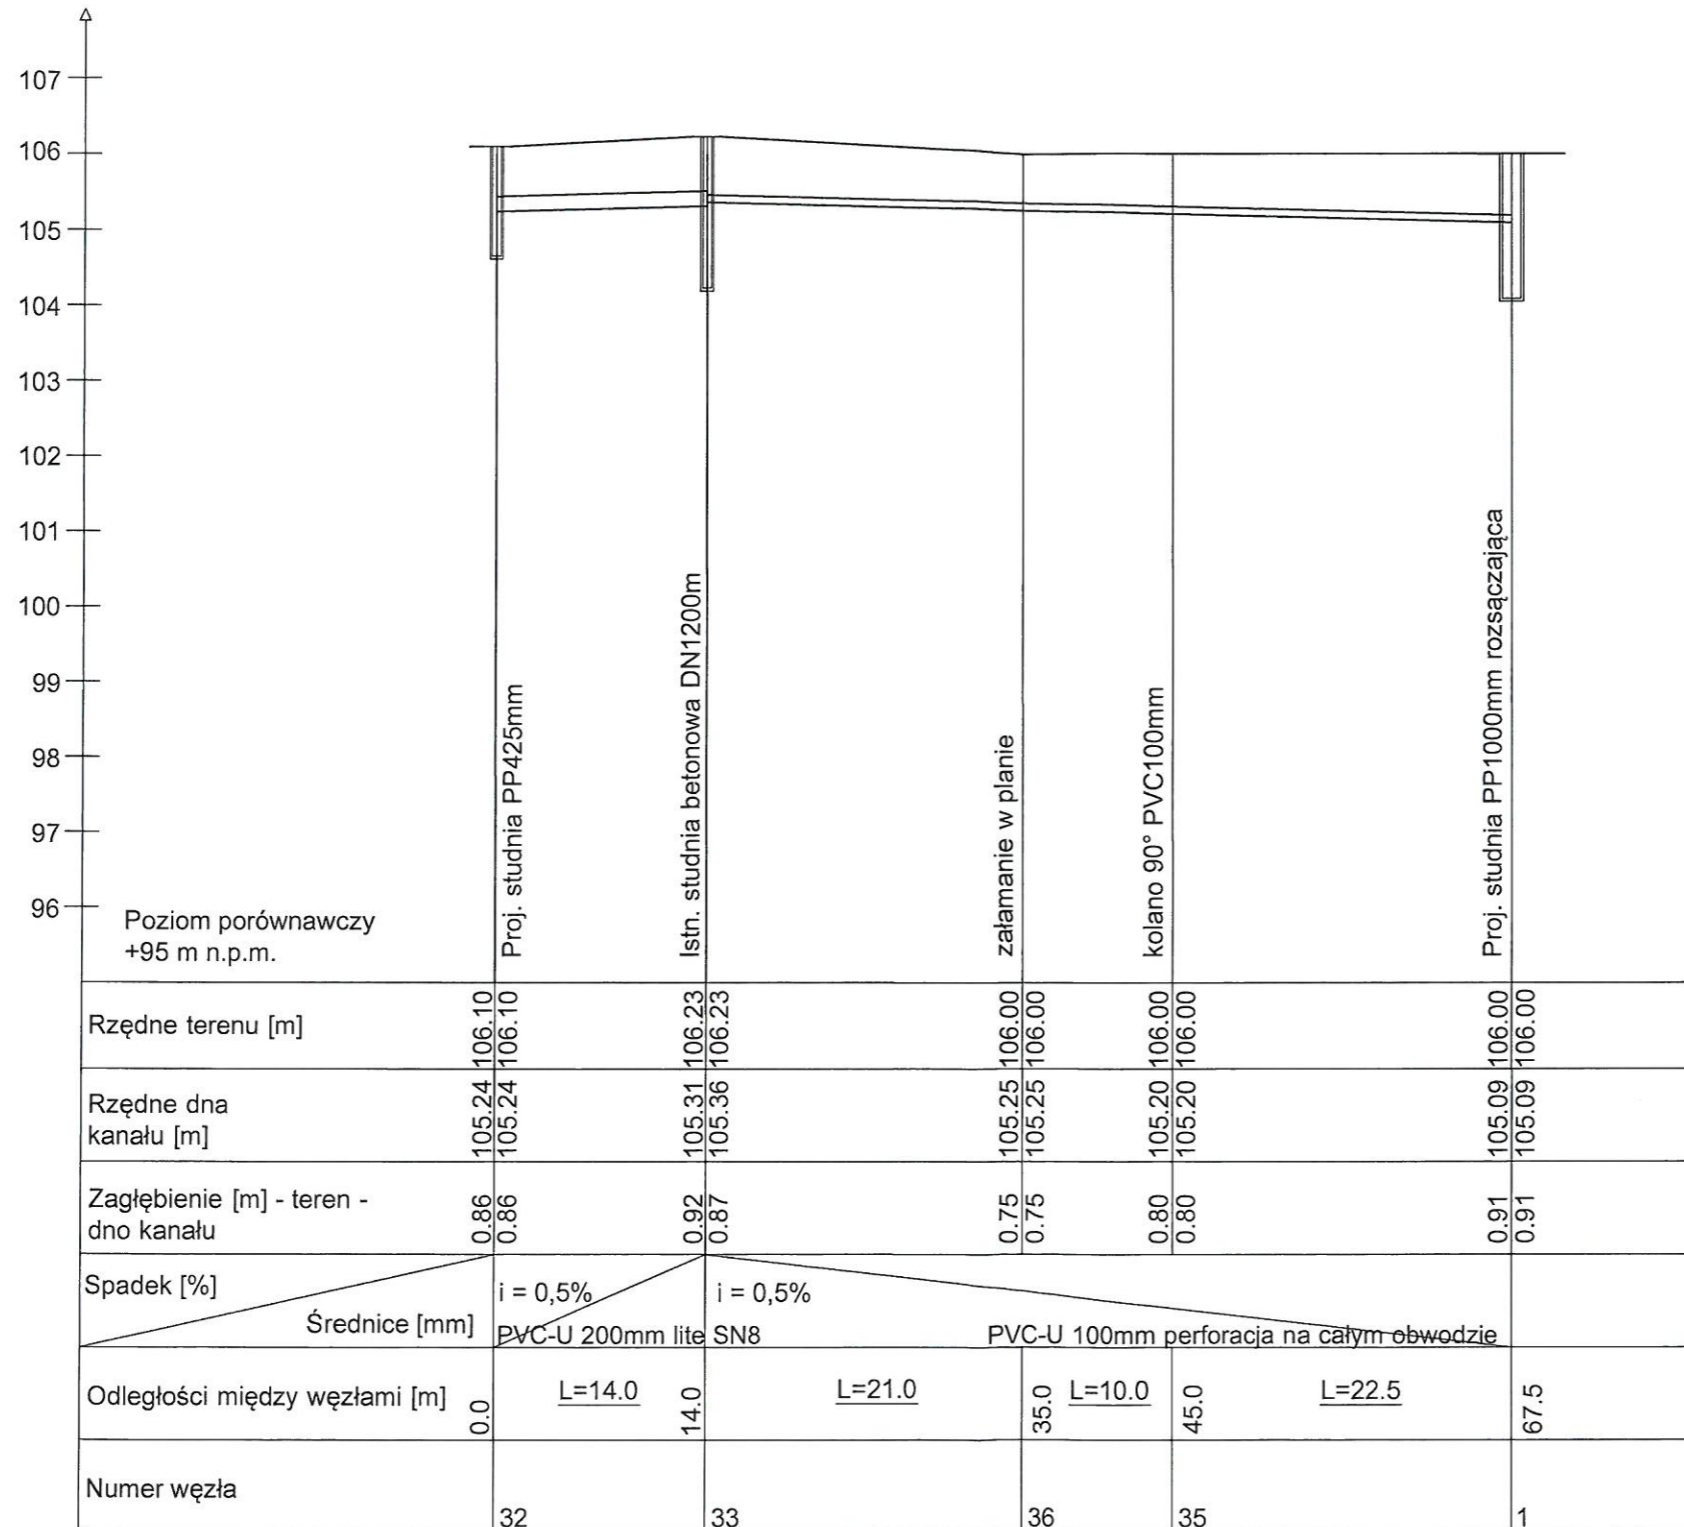


# Profil podłużny дренаżu - akrusz 3

skala 1:100 / 1:500

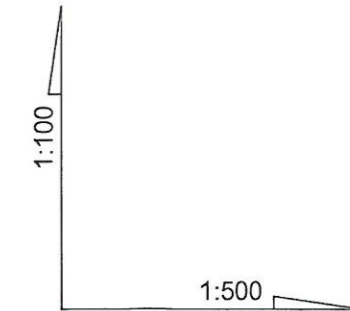

<b>Wykonawca:</b> <b>PRO - INSTAL</b> Jarosław Olszewski ul. Mazowiecka 91, 05-205 Dobczyn NIP 125-11-68-269		Projekt techniczny Branża: sanitarna	
		Skala:	Rys. nr:
		1:100/1:500	4
Nazwa i adres obiektu: Budowa дренаżu francuskiego Chrzęsne ulica Sulejowska dz. 940/1 (gm. Tłuszcz).			
Inwestor: <b>POWIAT WOŁOMIŃSKI</b> 05-200 Wołomin Ul. Prądyńskiego 3			
Nazwa rysunku: Profil podłużny akrusz 3			
Projektował: mgr inż. Łukasz Olszewski	Uprawnienia: MAZ/0048/PWOS/12 uprawnienia do projektowania w branży sanitarny, bez ograniczeń	Podpis: 	Data: październik 2019
Sprawdził: mgr inż. Daniel Smoliński	Uprawnienia: MAZ/0080/PWOS/13 uprawnienia do projektowania w branży sanitarny, bez ograniczeń	Podpis: 	Data: październik 2019