


PRZEKRÓJ GEOTECHNICZNY NR I  
 skala pozioma 1 : 1 000  
 skala pionowa 1 : 50

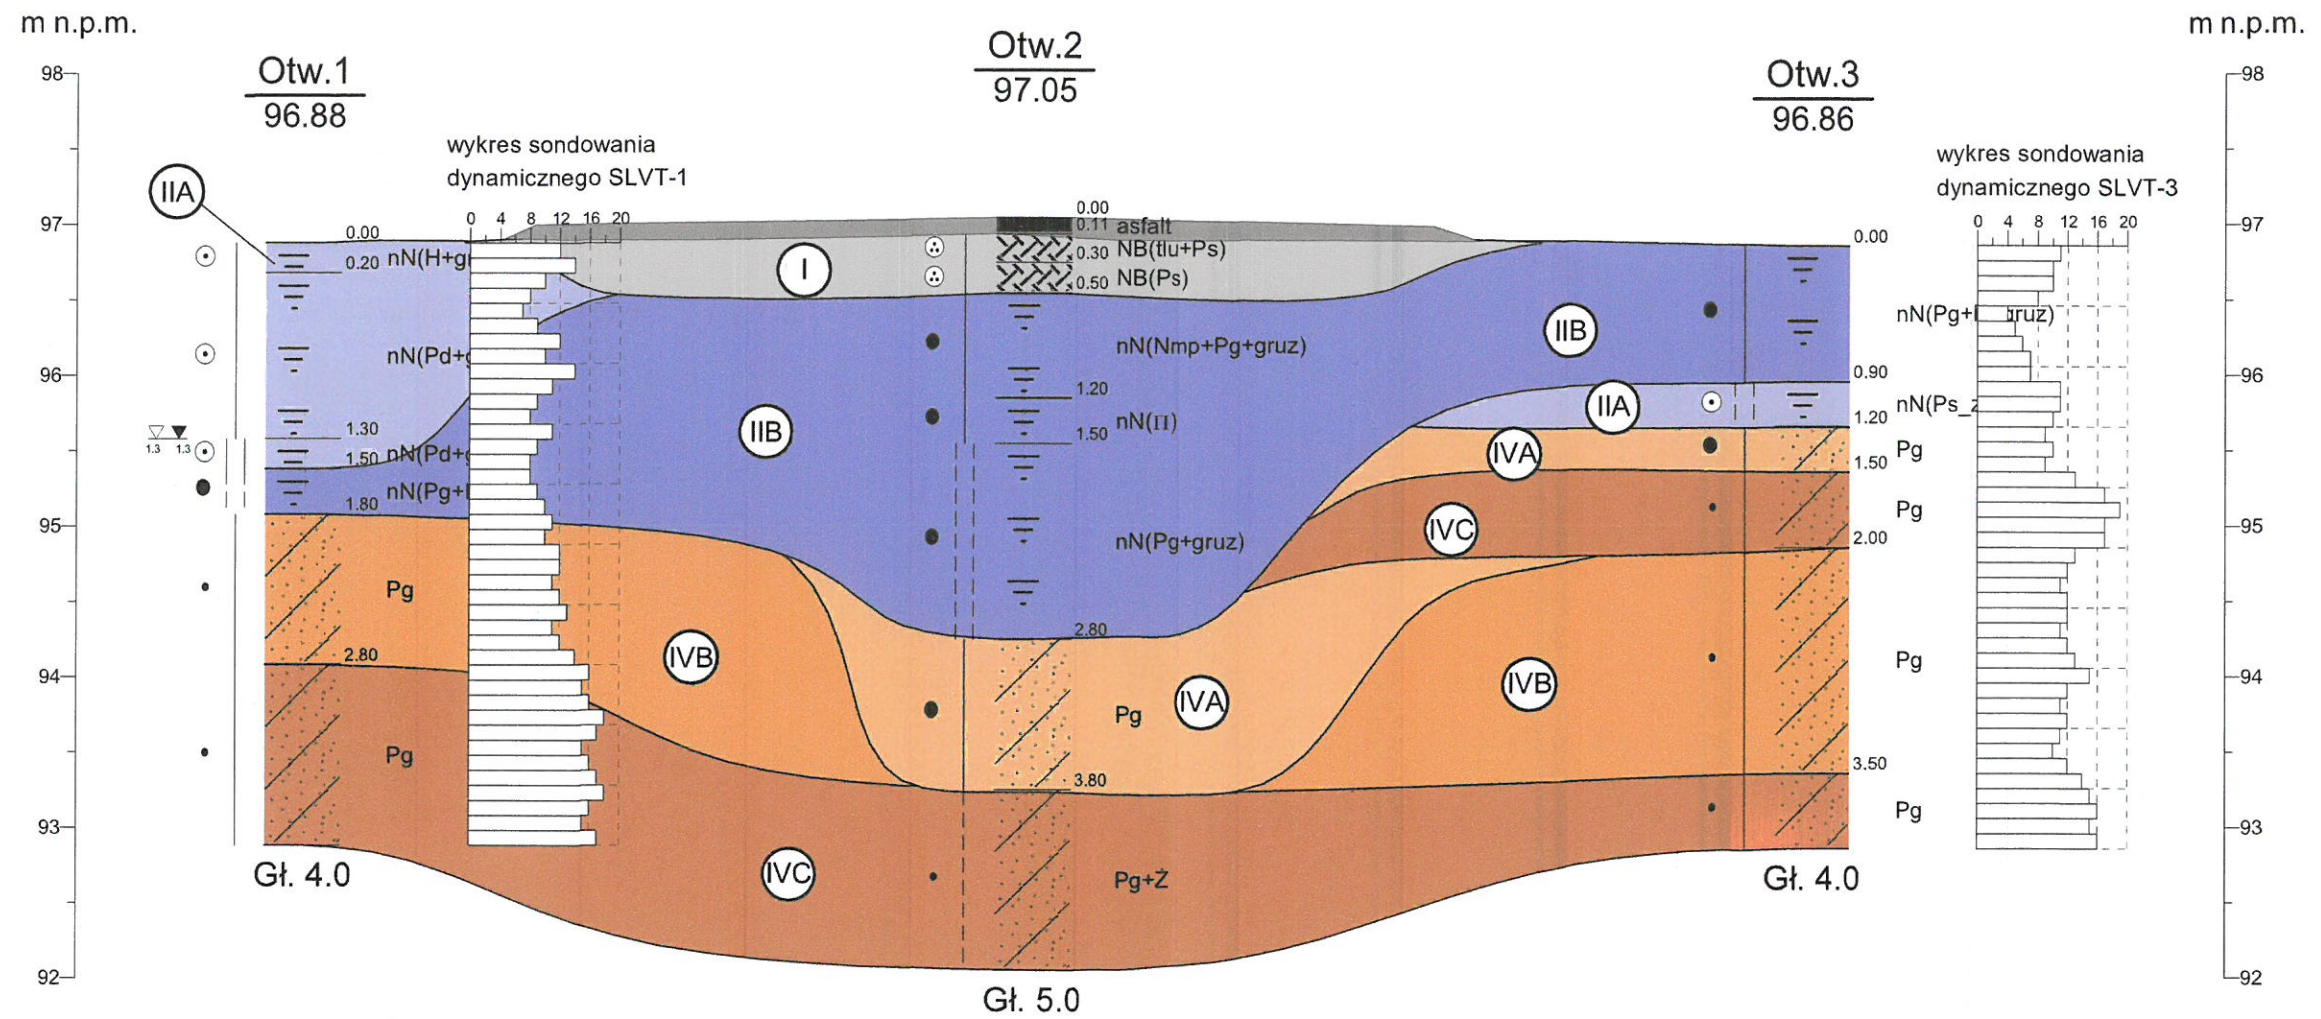


STAROSTWO  
 POWIATOWE W WOŁOMINIE  
 Dział Budownictwa  
 05-200 Wołomin, ul. Prądzyńskiego 3  
 tel. 22 37-43-01 w. 108 107 110 166

PRZEKRÓJ GEOTECHNICZNY NR II

skala pozioma 1 : 350

skala pionowa 1 : 50

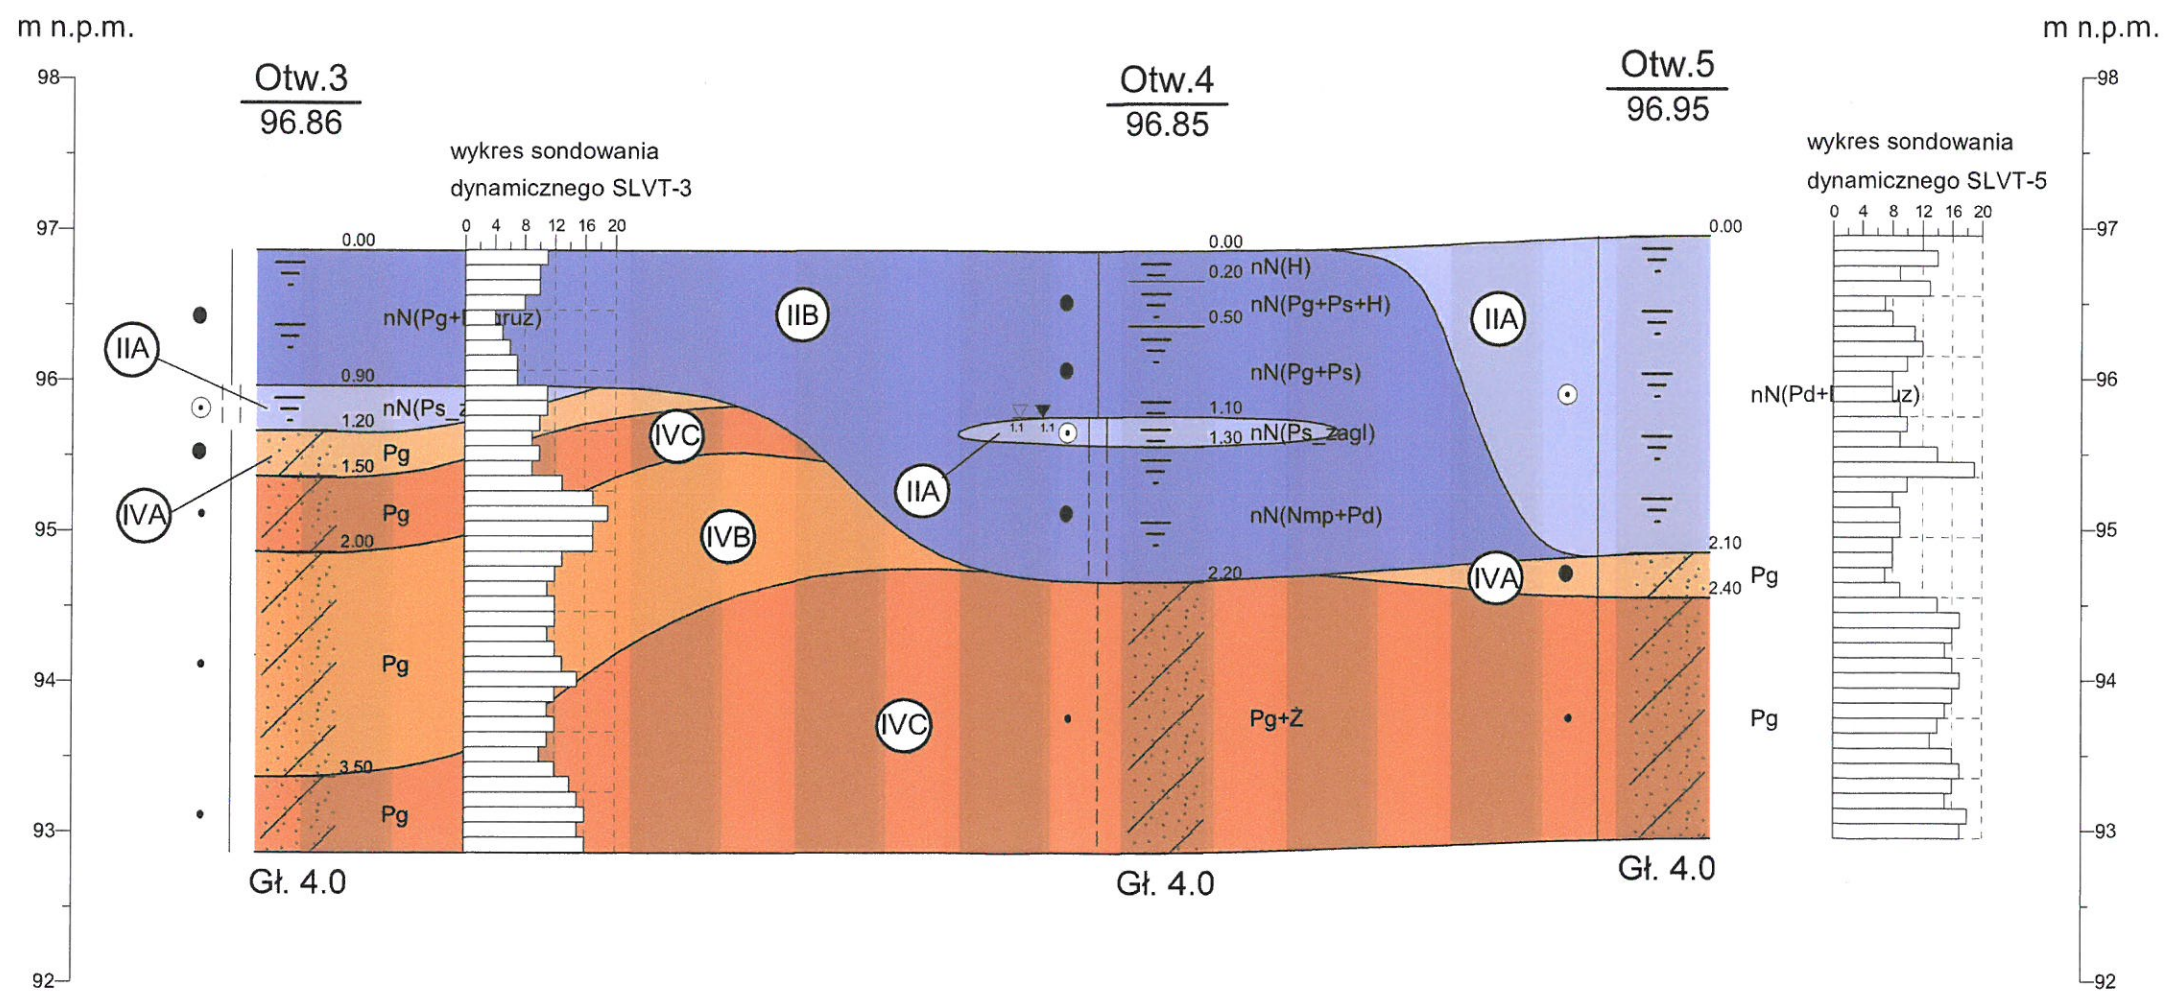


STAROSTWO  
POWIATOWE W WOŁOMINIE  
Wydział Budownictwa  
05-200 Wołomin, ul. Prądzyńskiego 3  
tel. 22 787-43-01 w. 108 107 110 166

### PRZEKRÓJ GEOTECHNICZNY NR III

skala pozioma 1 : 1 000


skala pionowa 1 : 50

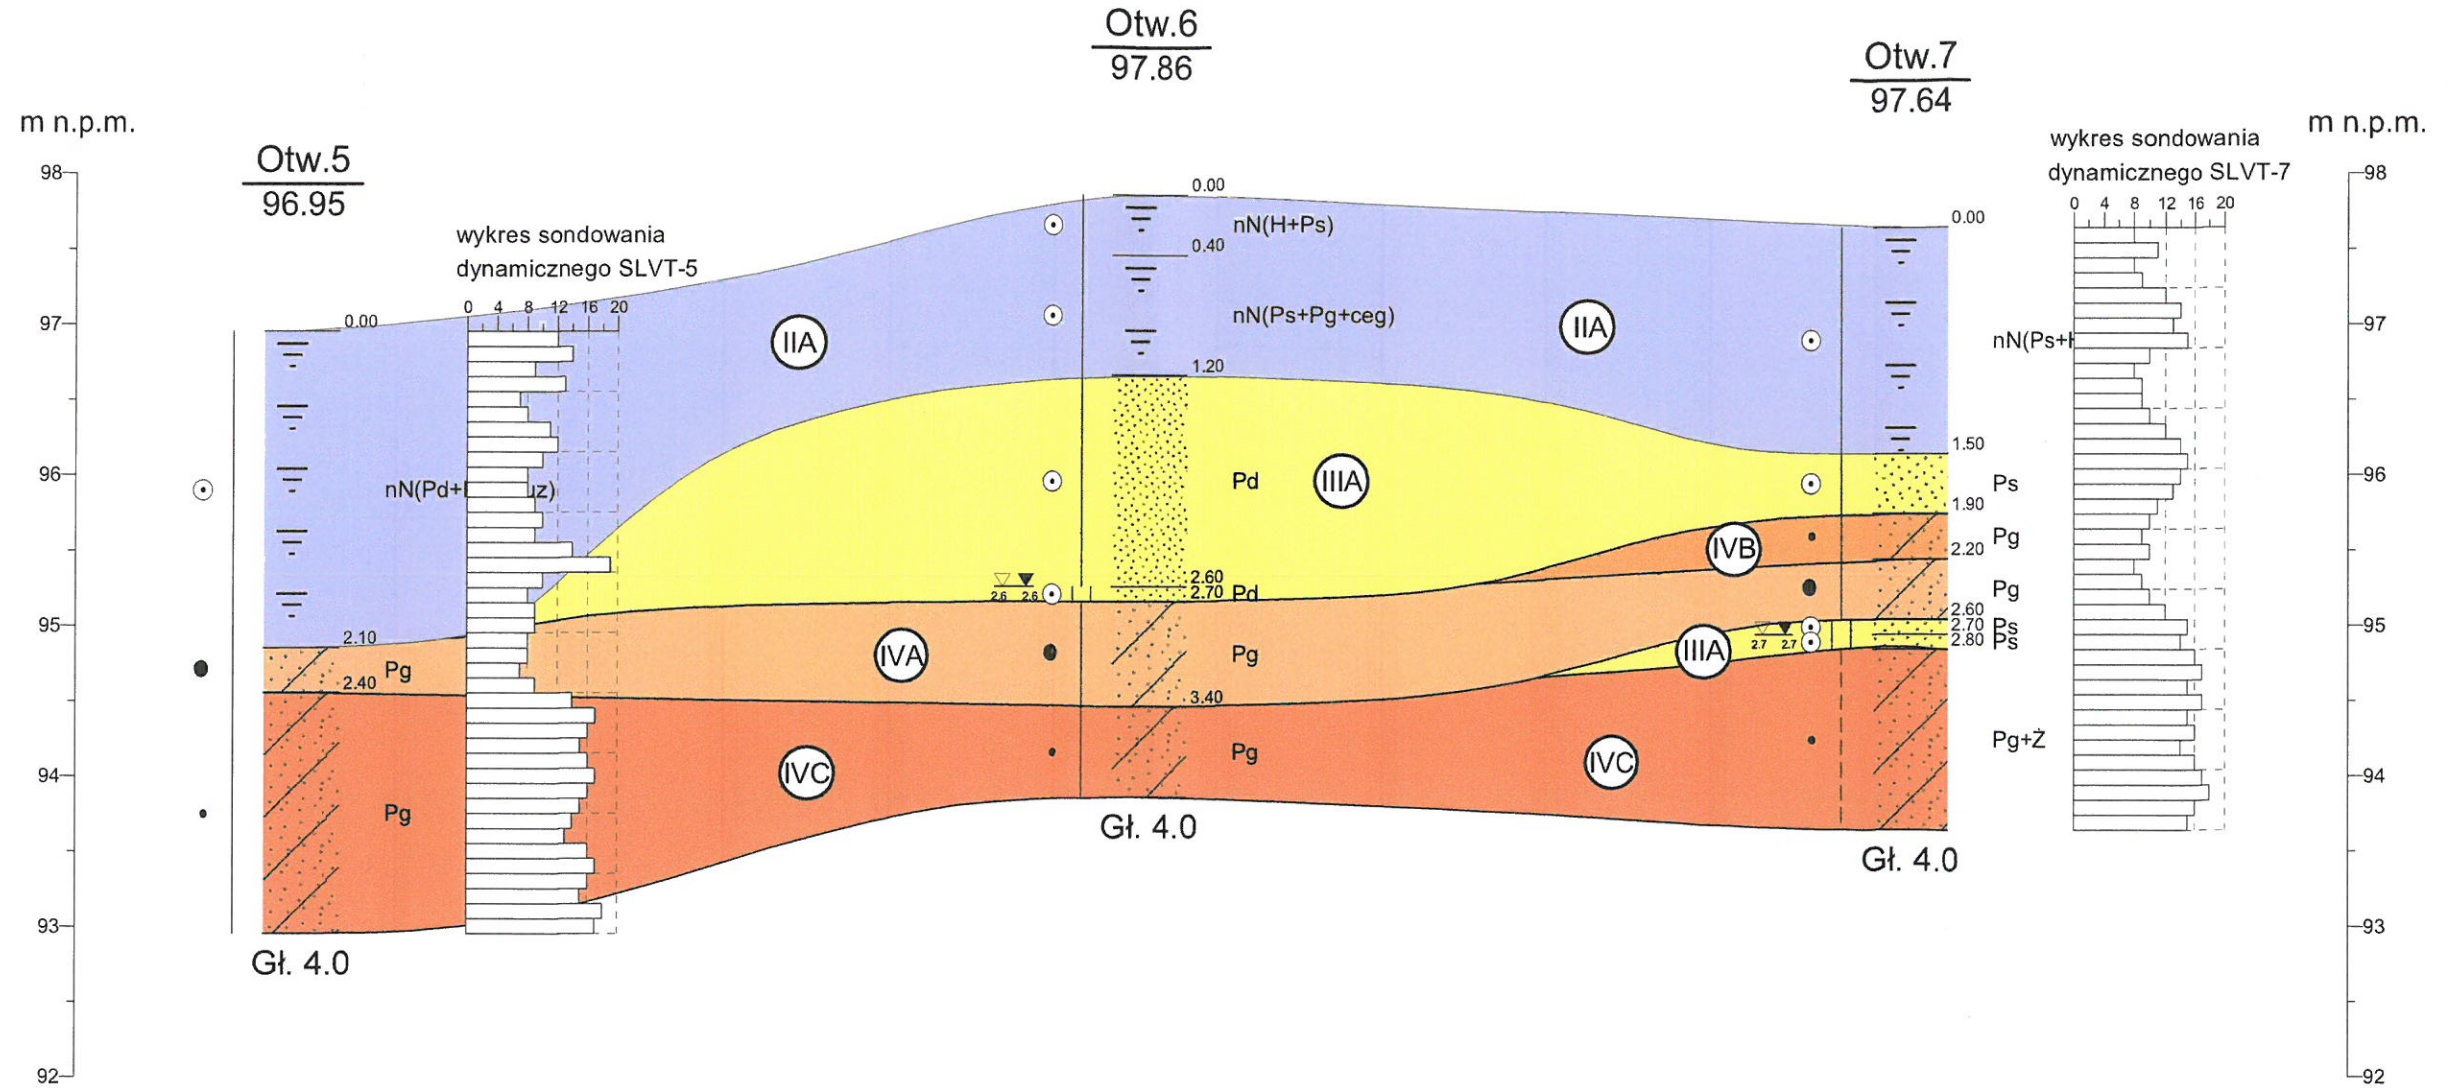

5 | 112.5m | 6 | 100.8m | 7

**STAROSTWO**  
**POWIATOWE W WOŁOMINIE**  
Wydział Budownictwa  
05-200 Wołomin, ul. Prądyńskiego 3  
tel. 22 787-43-01 w. 108 107 110 168

PRZEKRÓJ GEOTECHNICZNY NR IV  
 skala pozioma 1 : 1 000  
 skala pionowa 1 : 50

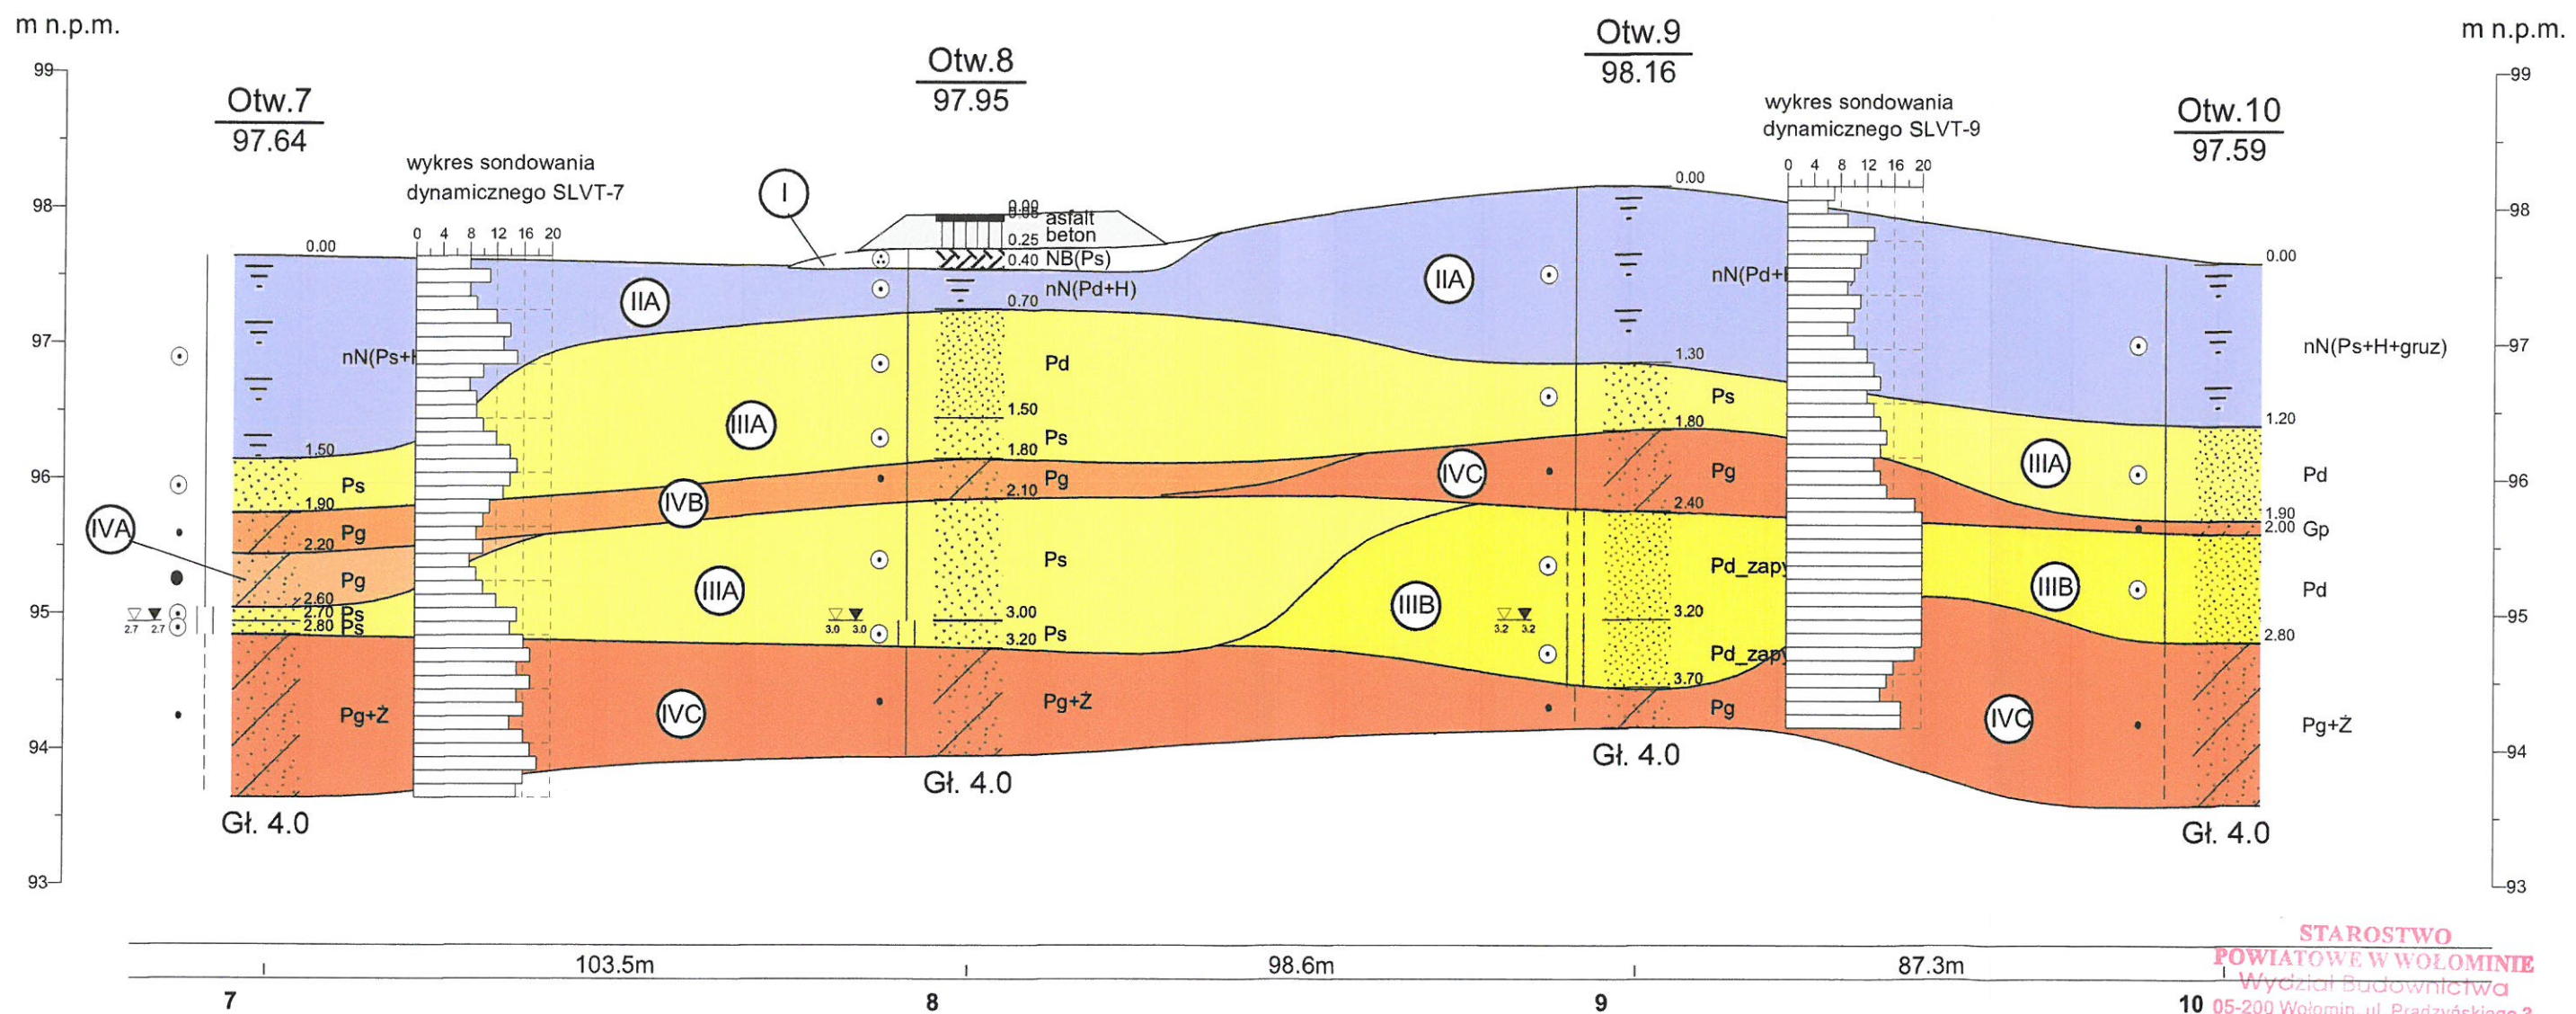

STAROSTWO  
 POWIATOWE W WOŁOMINIE  
 Wydział Budownictwa  
 10 05-200 Wołomin, ul. Prądzyńskiego 3  
 tel. 22 787-43-01 w. 105 107 110 166