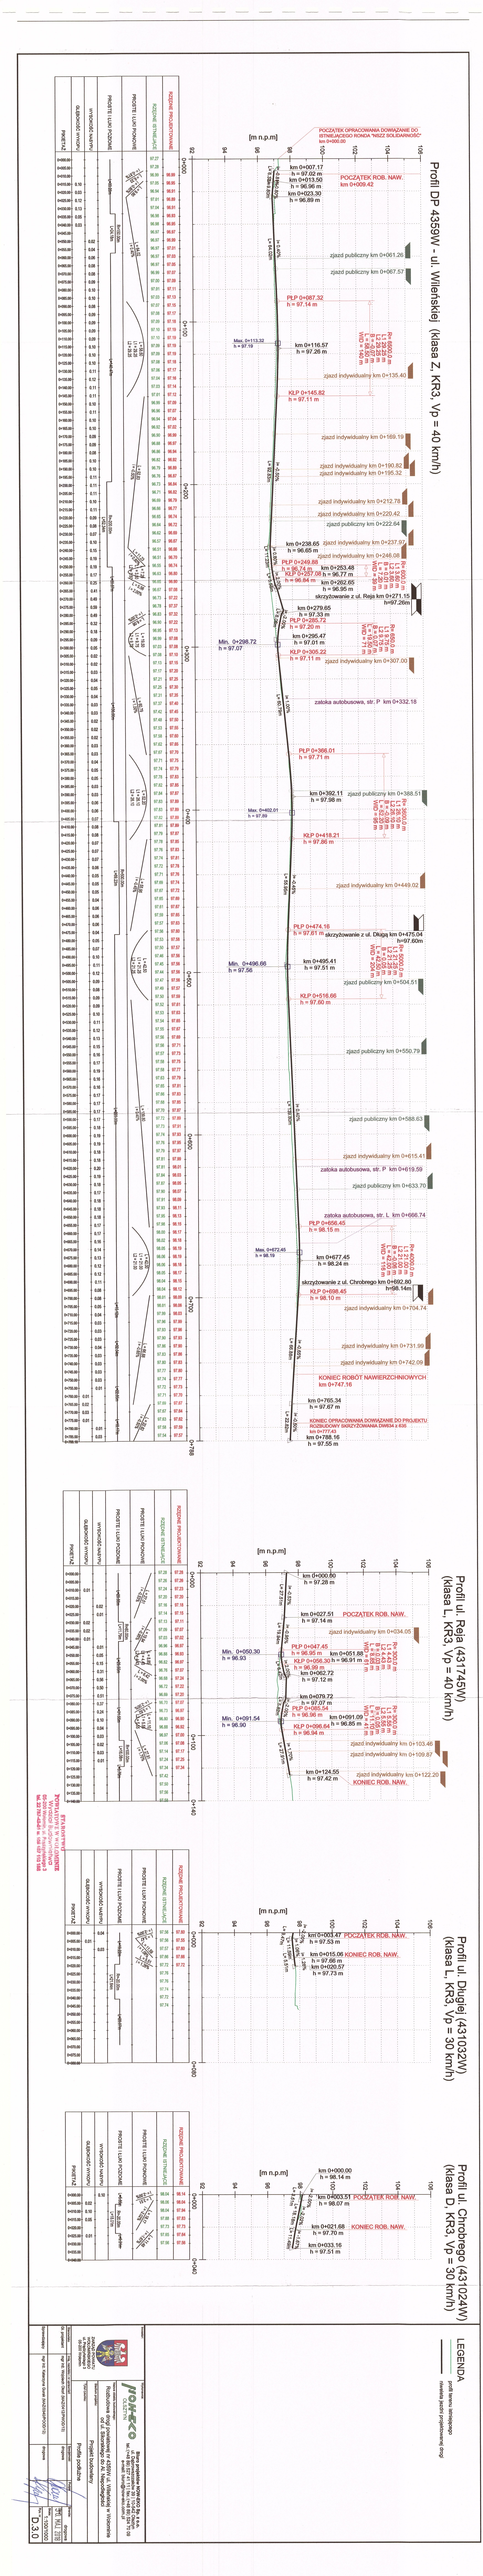
Profil DP 4359W - ul. Wileńskiej (klasa Z, KR3, Vp = 40 km/h)
Profil ul. Reja (431745W) (klasa L, KR3, Vp = 40 km/h)
Profil ul. Długiej (431032W) (klasa L, KR3, Vp = 30 km/h)
Profil ul. Chrobrego (431024W) (klasa D, KR3, Vp = 30 km/h)
LEGENDA
PROJEKTOWANIE
ZAMÓWIENIE
Projekt budowlany
Profile podłużne
Rozbudowa ul. Długiej, ul. Chrobrego, ul. Reja i ul. Wileńskiej w Wodzisławiu Śląskim
Wodzisław Śląski
Wodzisław Śląski
Nr 0300/2020
D.3.0