

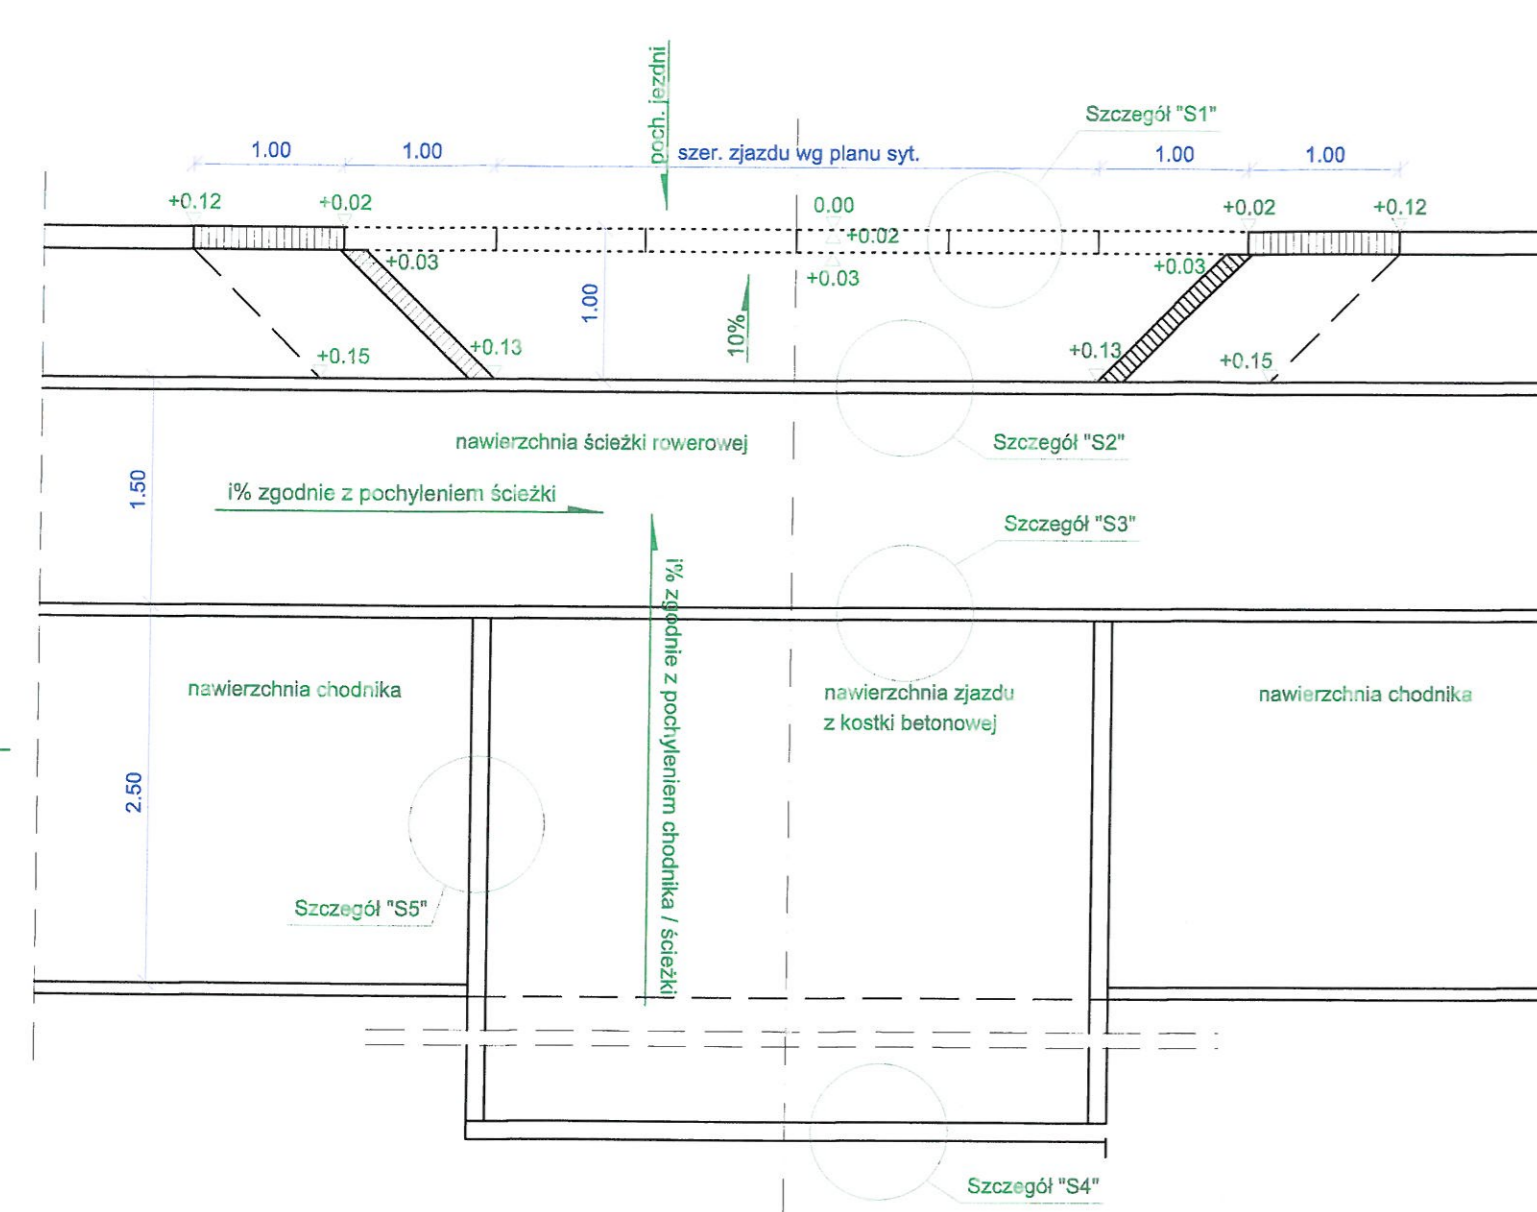



Zjazd z nawierzchnią z kostki brukowej betonowej
- przecięcie krawędzi: skos 1:1

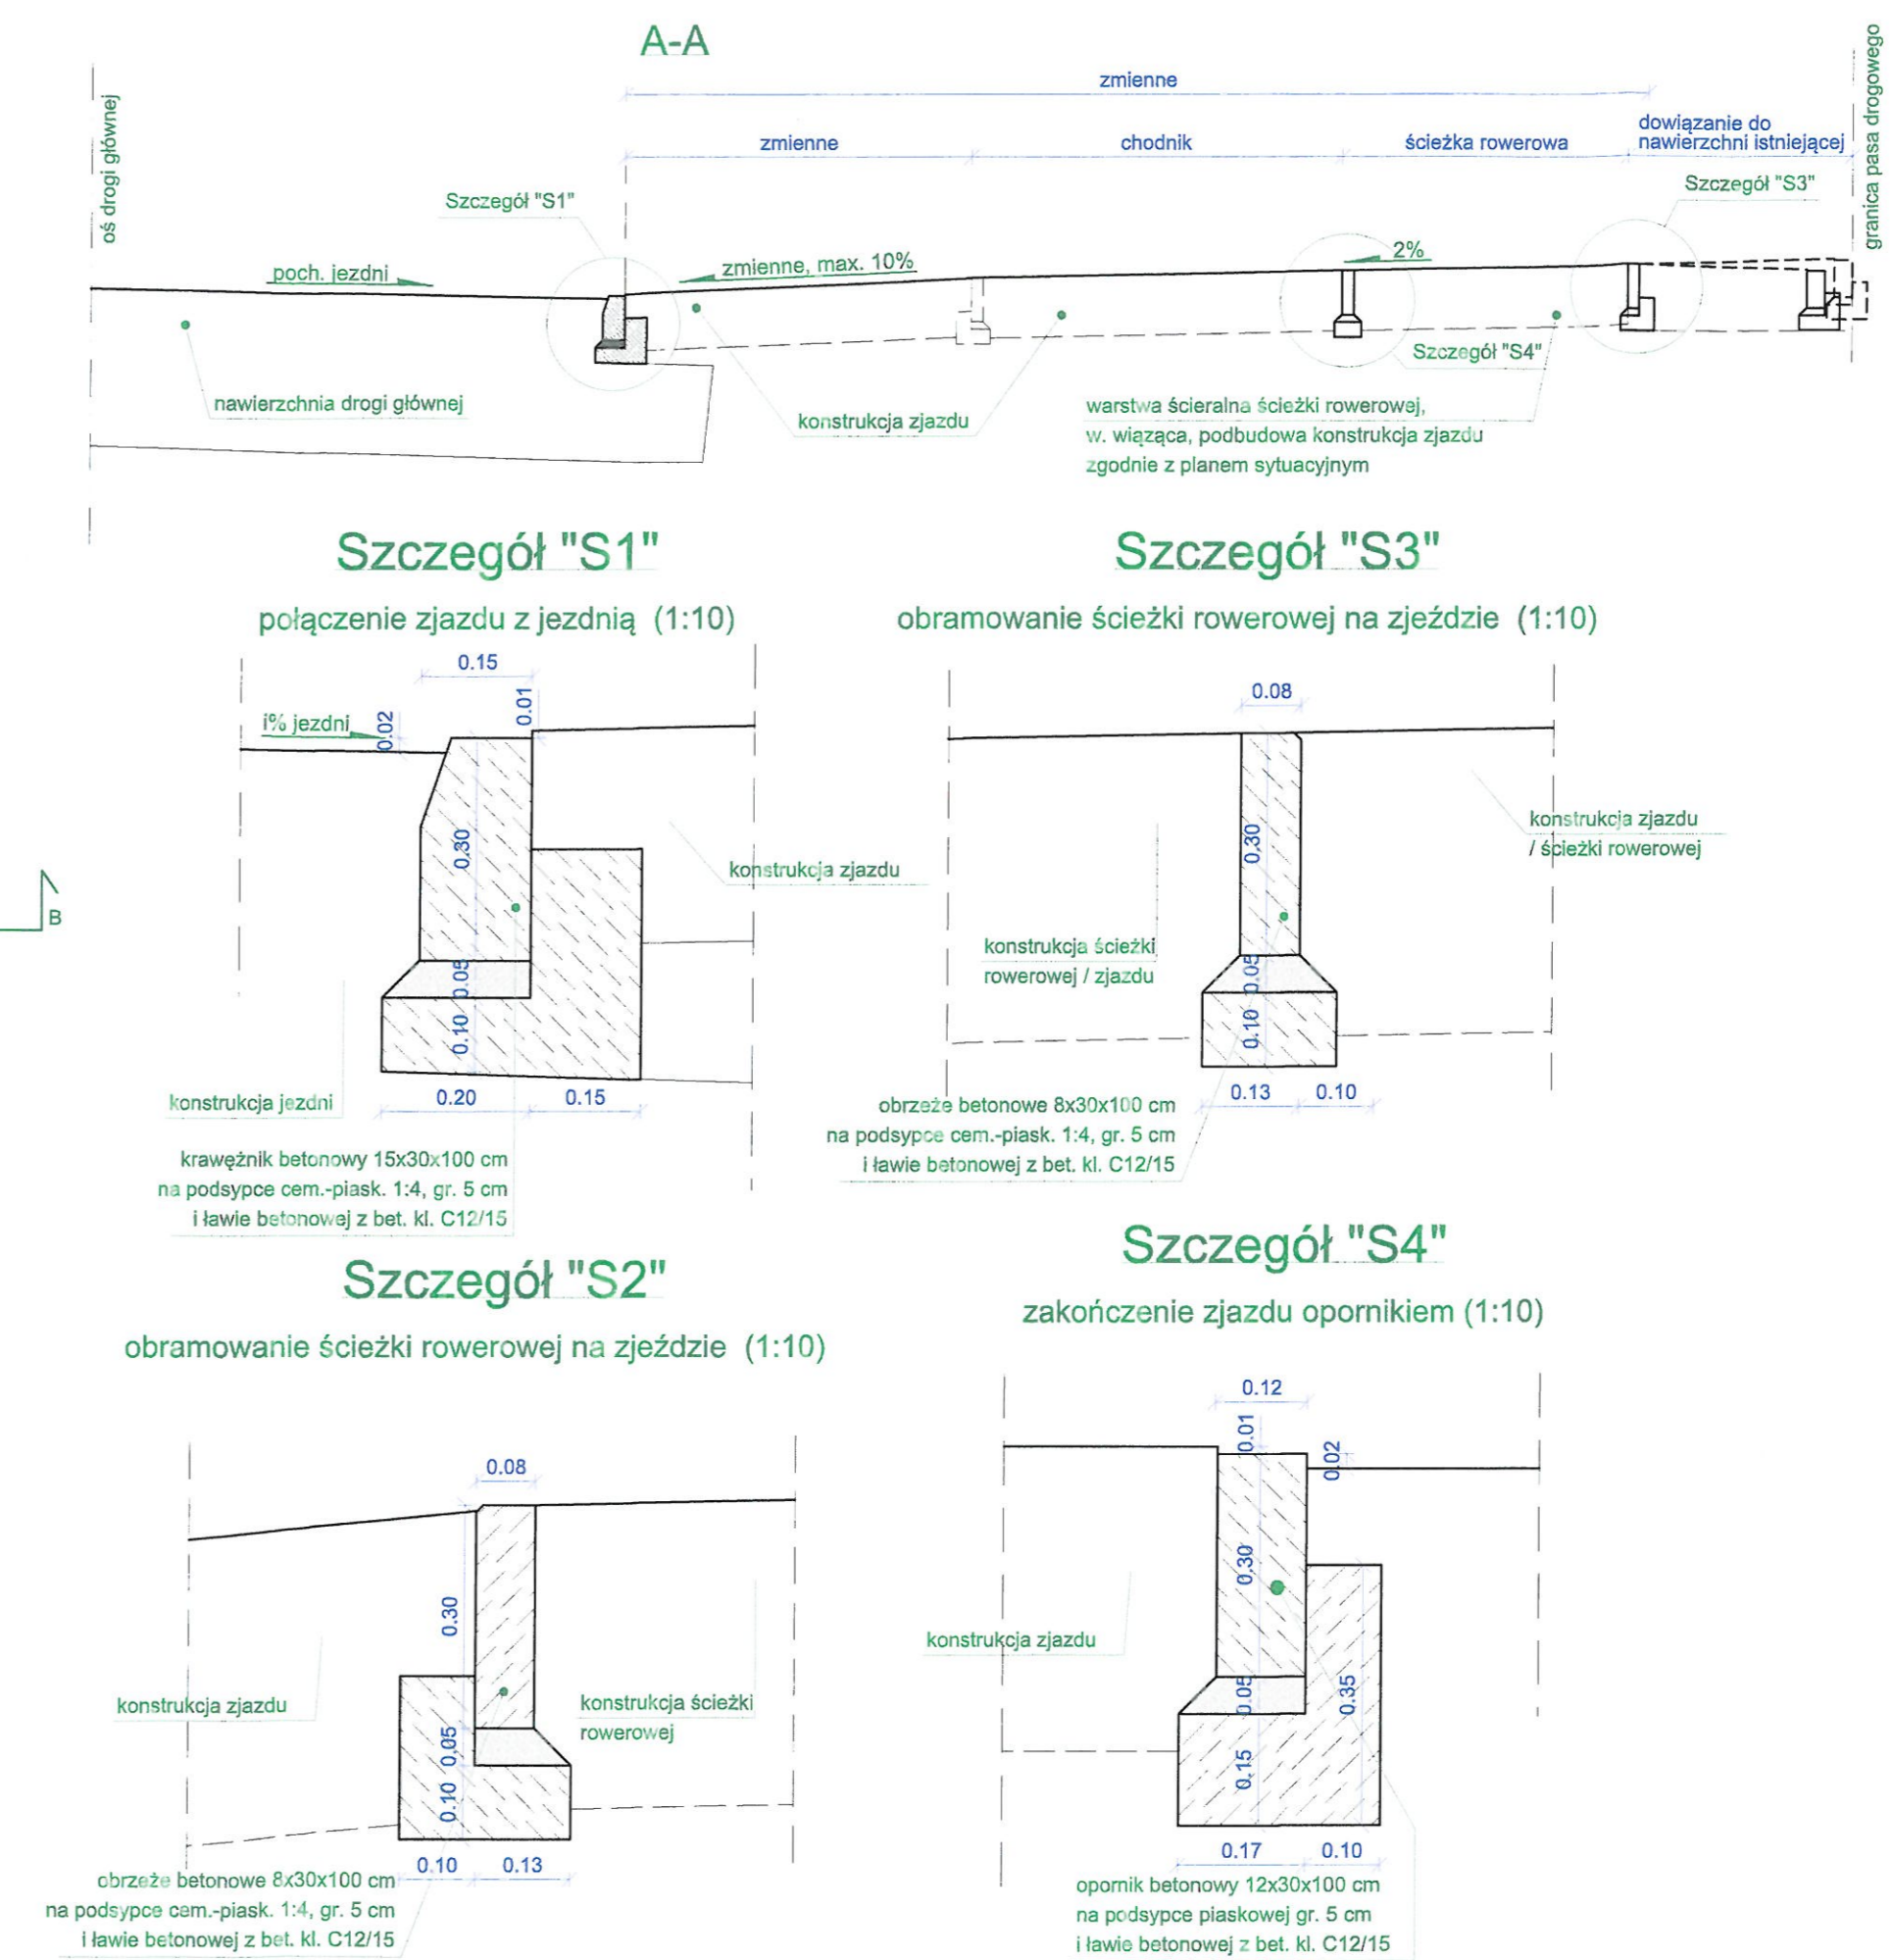

Zjazd z nawierzchnią z kostki brukowej betonowej
- przecięcie krawędzi: wyokrąglenie łukiem

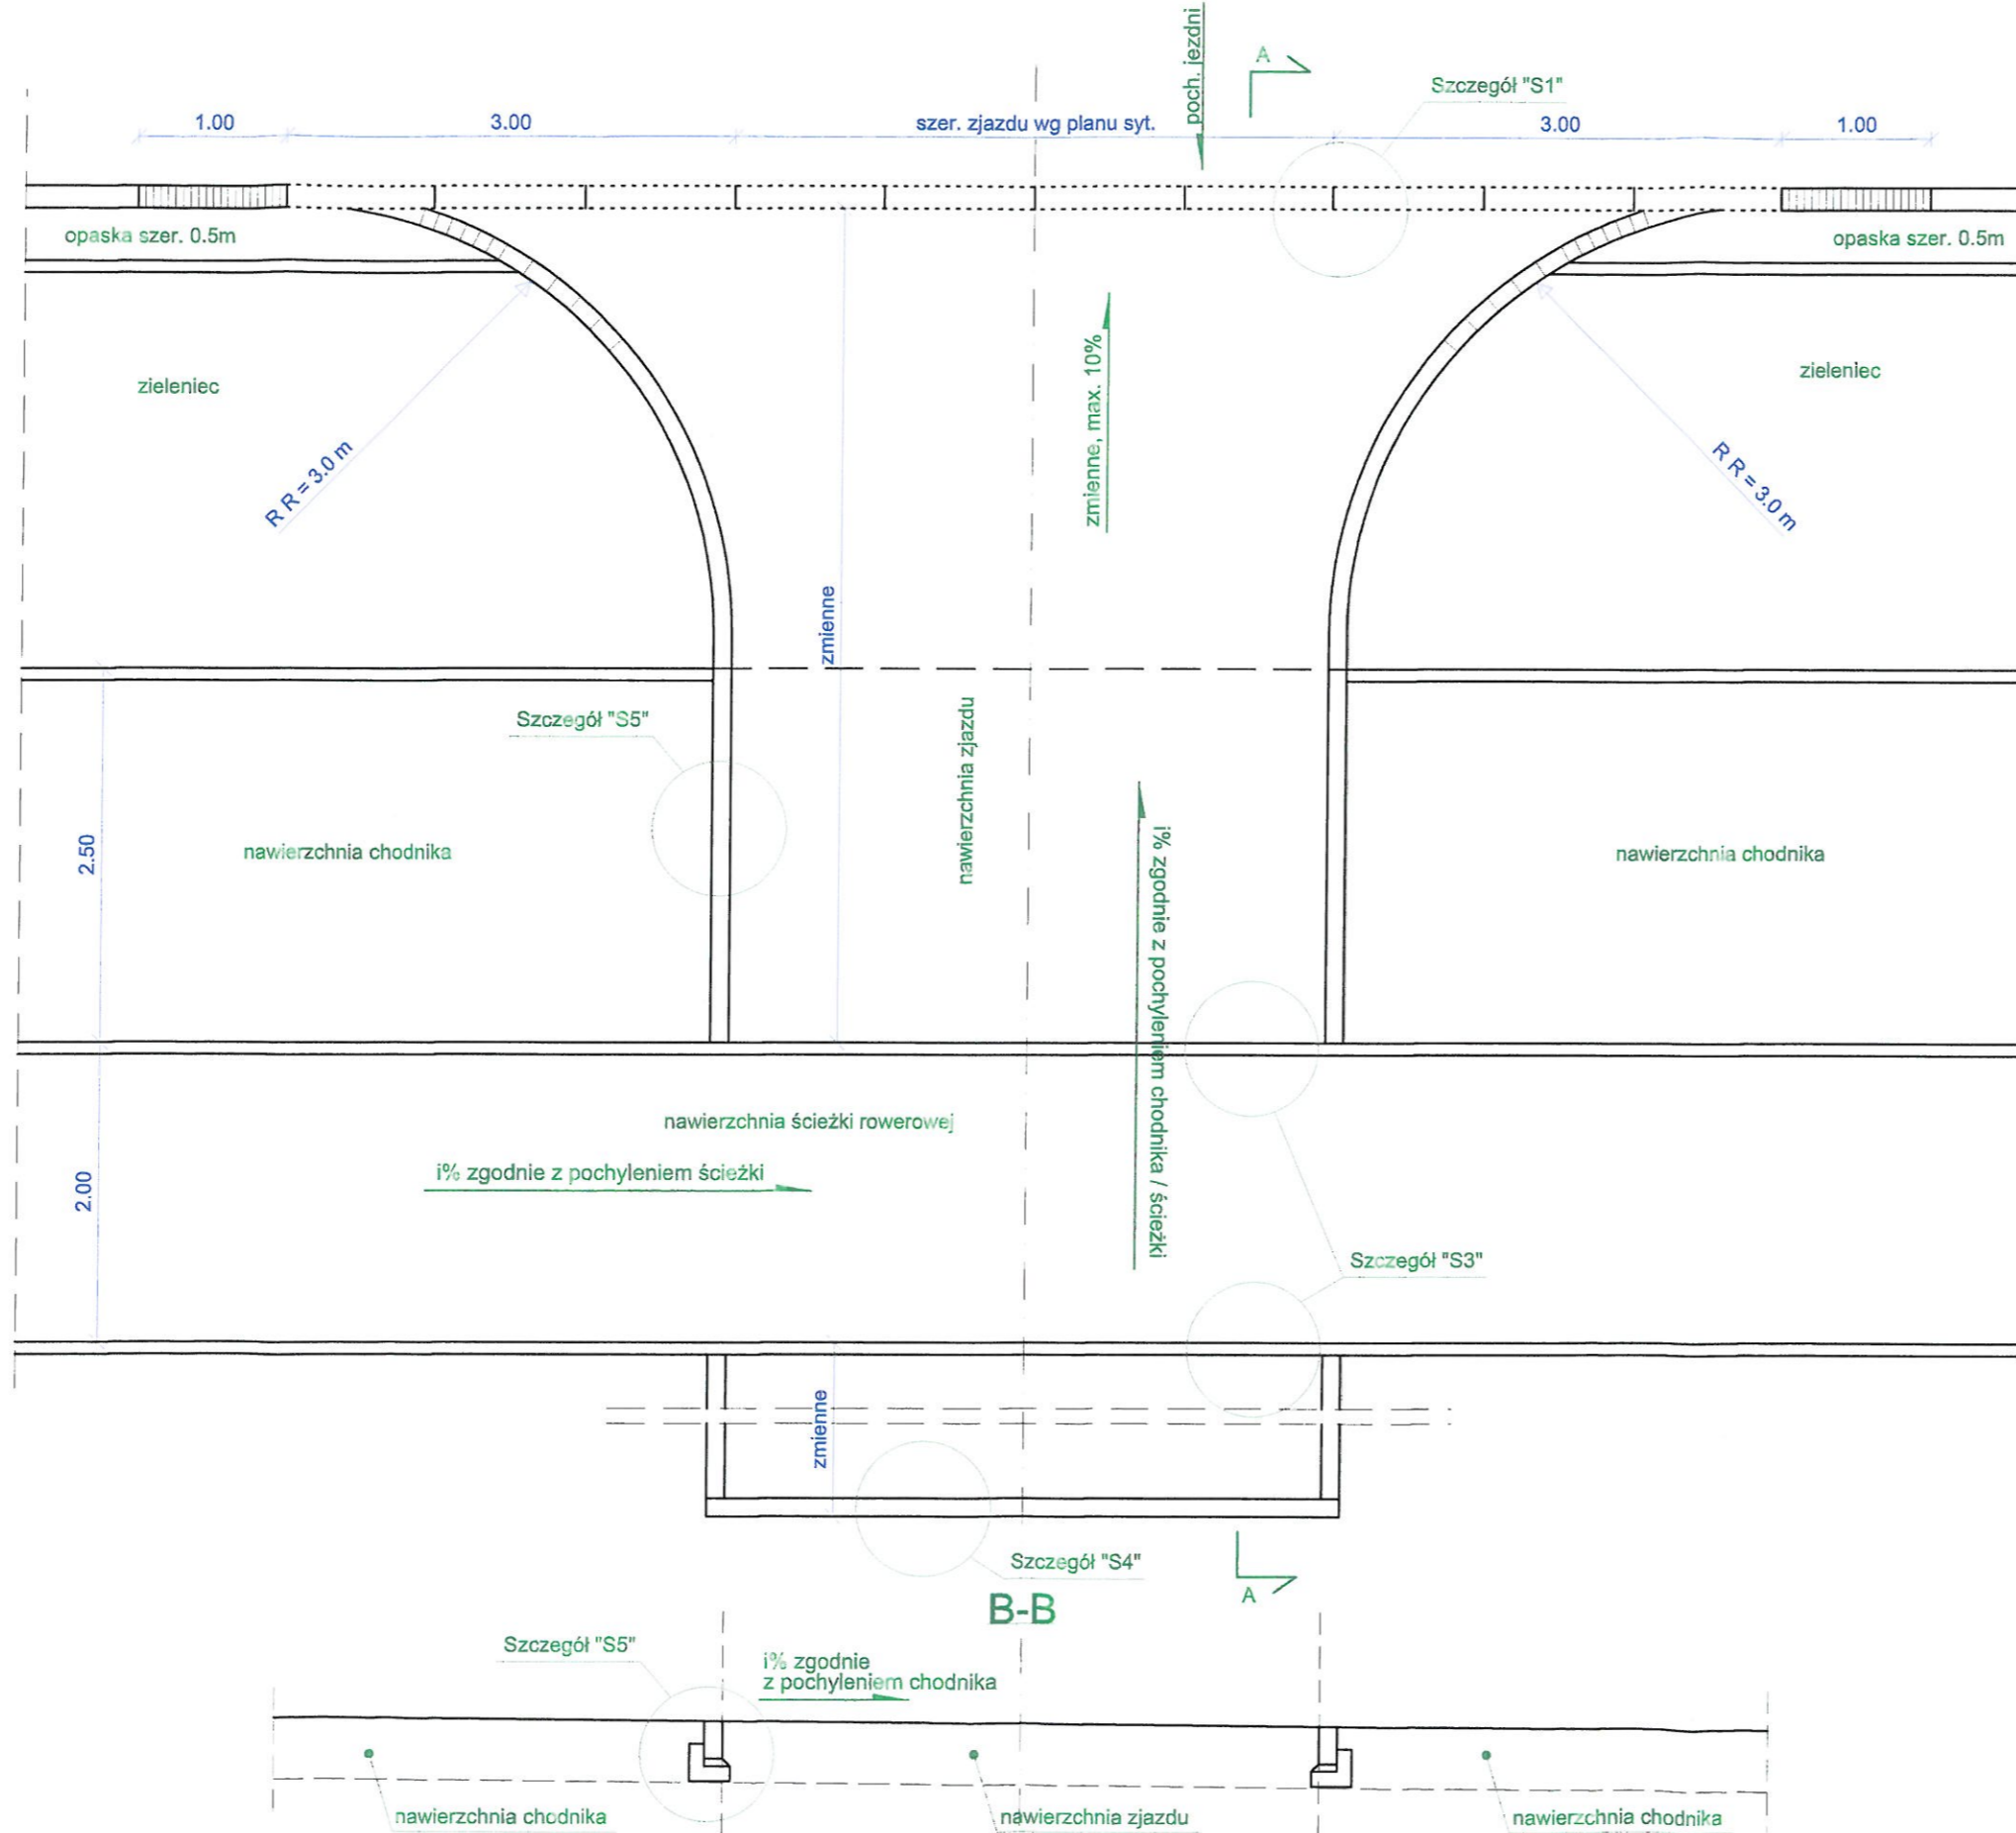

Szczegół "S5"
ograniczenie zjazdu opornikiem (1:10)

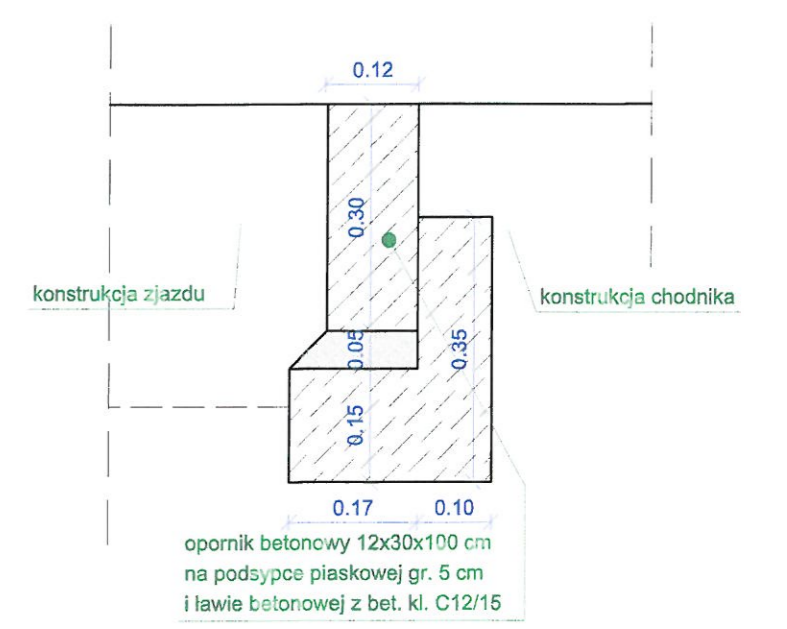

 ZARZĄD POWIATU WOŁOMIŃSKIEGO ul. Prądzynskiego 3, 05-200 Wołomin			
Jednostka projektowa:  NOW-EKO Biuro Projektów Sp. z o.o. ul. E. Krzaka 39 10-542 Olsztyn tel.: (+48 89) 527 41 11 fax.: (+48 89) 524 70 09 http://www.now-eko.com.pl mail: biuro@now-eko.com.pl			
Nazwa i adres obiektu budowlanego: Rozbudowa drogi powiatowej nr 4359W ul. Wileńskiej w Wołominie od ul. Sikorskiego do Al. Niepodległości			
Stadium projektu: Projekt wykonawczy			
Tytuł rysunku: Szczegóły konstrukcyjne			
Funkcja:	Imię i nazwisko:	Specjalność i nr uprawnień:	Podpis:
Projektant	mgr inż. Wojciech Okoń	drogowa MAZ/0412/PWOD/13	
Sprawdzający	mgr inż. Katarzyna Gurak	drogowa MAZ/0340/POOD/12	
Brzoz:	Data:	Skala:	Nr rysunku:
drogowa	3 0. MAJ. 2018	1:50	5.3