


ELEWACJA PÓŁNOCNA
SKALA 1:100

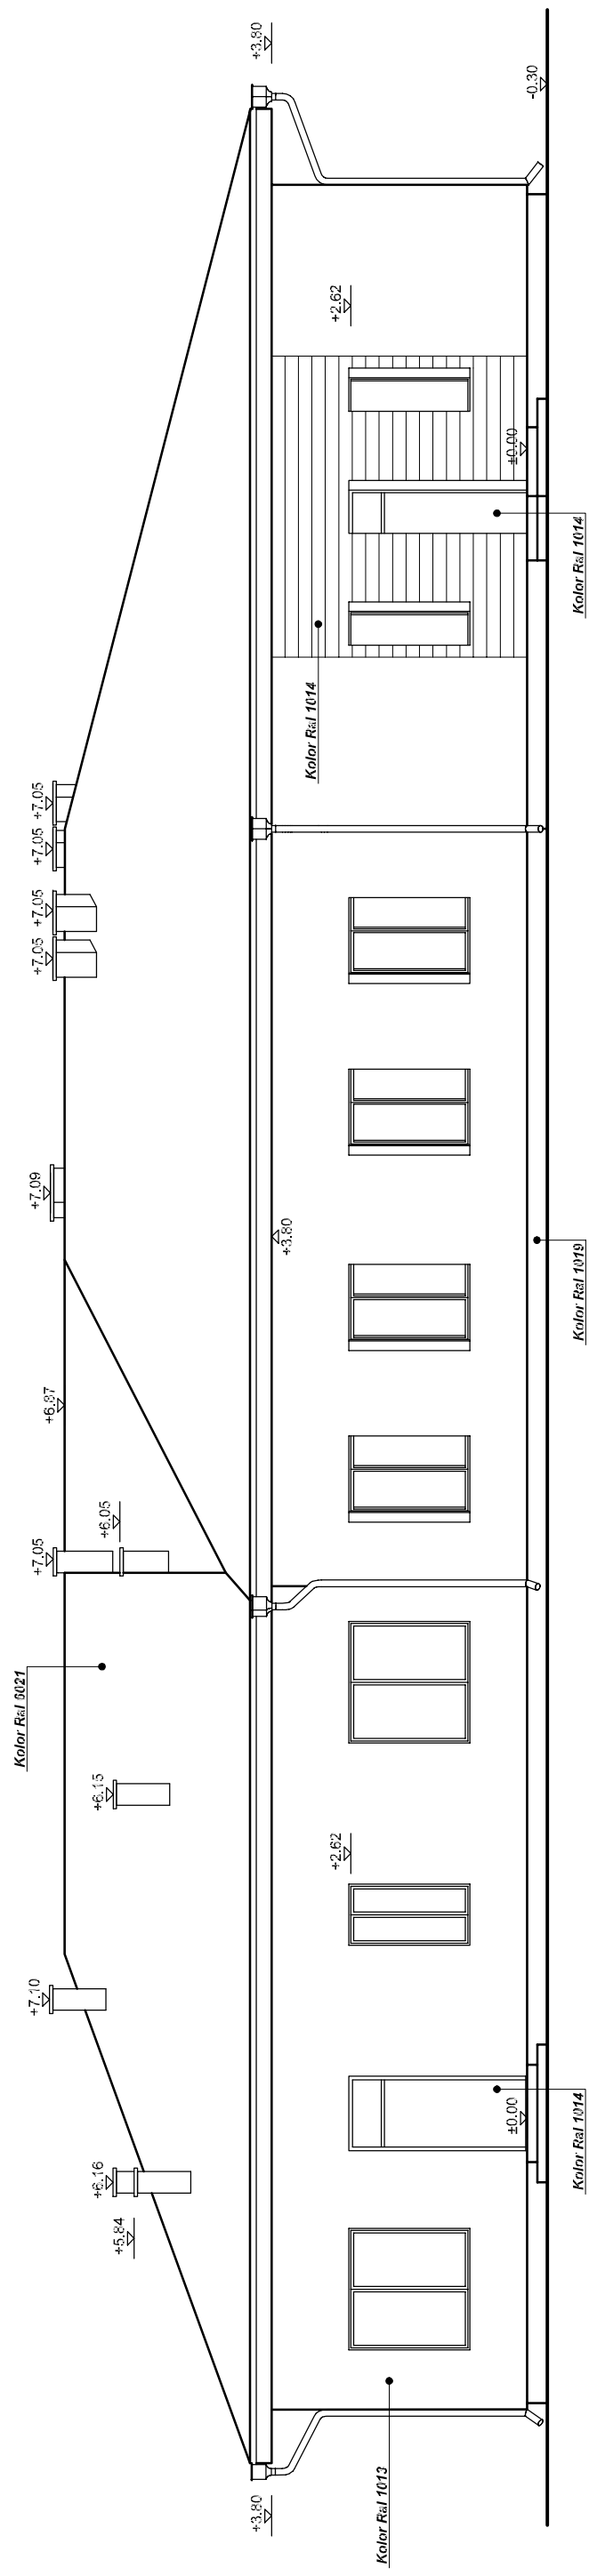

TEMAT: Dom Dziecka w Równem gm. Strachówka dz. nr ew. 389/1, obręb 0016 Równe	ARBA
SPECJALNOŚĆ: Architektura	
RYSUNEK: Elewacja północna	
AUTOR PROJEKTU: mgr inż. Barbara Targowska - Upr-St-184/75 w specj. architektonicznej bez ograniczeń	
OPRACOWAŁ: mgr inż. Marcin Ratajczyk	
SPRAWDZIŁ: mgr inż. arch. Janusz Targowski - Upr-St-558/73 w specj. architektonicznej bez ograniczeń	
STADIUM: Projekt wykonawczy	
DATA: 30.11.2016r.	SKALA: 1:100
	Nr rys.: