


# ELEWACJA PÓŁNOCNO - ZACHODNIA SKALA 1:100

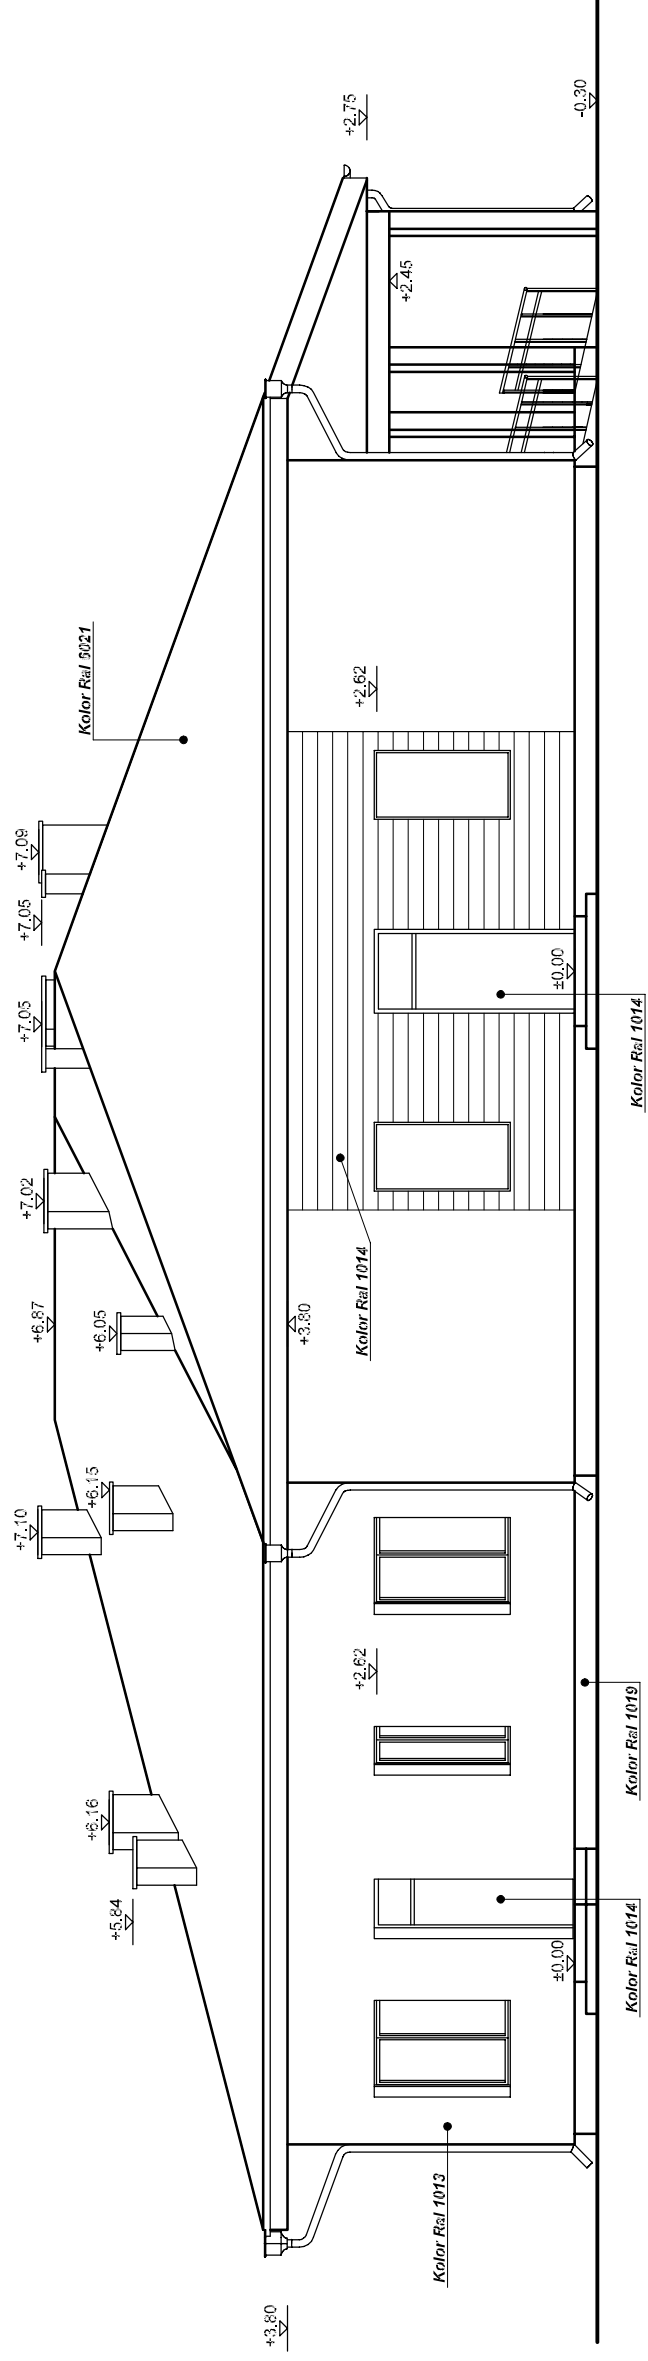

<b>TEMAT:</b> Dom Dziecka w Równem gm. Strachówka dz. nr ew. 389/1, obręb 0016 Równe	<b>ARBA</b>
<b>SPECJALNOŚĆ:</b> Architektura	
<b>RYSUNEK:</b> Elewacja północno - zachodnia	
<b>AUTOR PROJEKTU:</b> mgr inż. arch. Barbara Targowska - Upr-St-184/75 w specj. architektonicznej bez ograniczeń	
<b>OPRACOWAŁ:</b> mgr inż. Marcin Ratajczyk	
<b>SPRAWDZIŁ:</b> mgr inż. arch. Janusz Targowski - Upr-St-558/73 w specj. architektonicznej bez ograniczeń	
<b>STADIUM:</b> Projekt wykonawczy	
<b>DATA:</b> 30.11.2016r.	<b>SKALA:</b> 1:100
	<b>Nr rys.:</b>