


ELEWACJA POŁUDNIOWO - ZACHODNIA SKALA 1:100

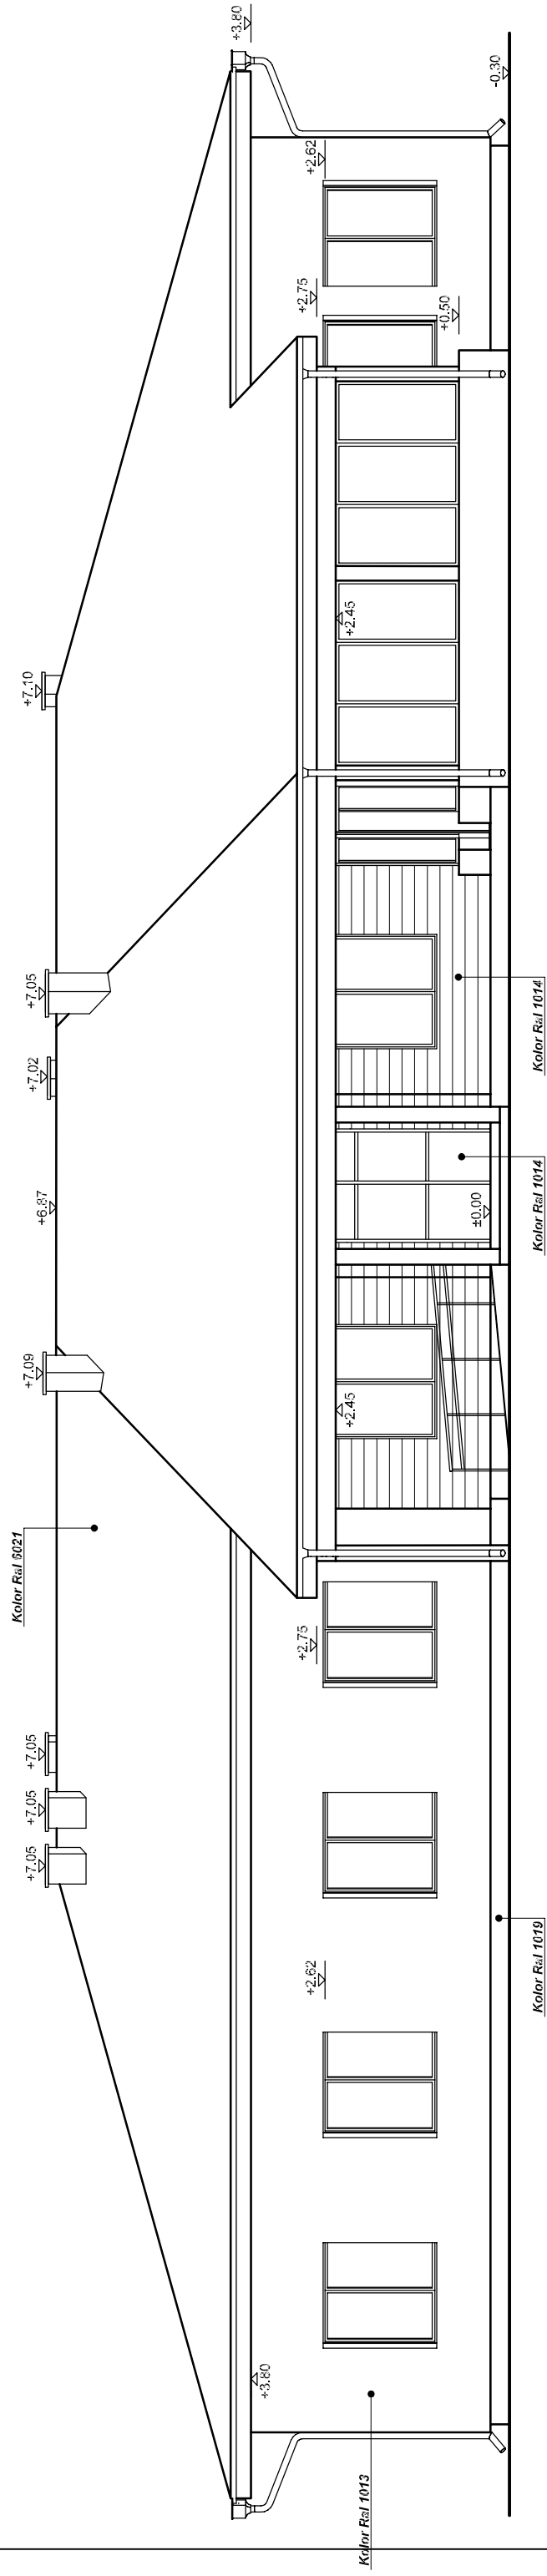

TEMAT: Dom Dziecka w Równem
gm. Strachówka
dz. nr ew. 389/1, obręb 0016 Równe

ARBA

SPECJALNOŚĆ: Architektura

RYSUNEK: Elewacja południowo - zachodnia

AUTOR PROJEKTU: mgr inż. arch. Barbara Targowska - Upr-St-184/75
w specj. architektonicznej bez ograniczeń

OPRACOWAŁ: mgr inż. Marcin Ratajczyk

SPRAWDZIŁ: mgr inż. arch. Janusz Targowski - Upr-St-558/73
w specj. architektonicznej bez ograniczeń

STADIUM: Projekt wykonawczy

DATA: 30.11.2016r.

SKALA: 1:100

Nr rys.: