ELEWACJA WSCHODNIA
SKALA 1:100

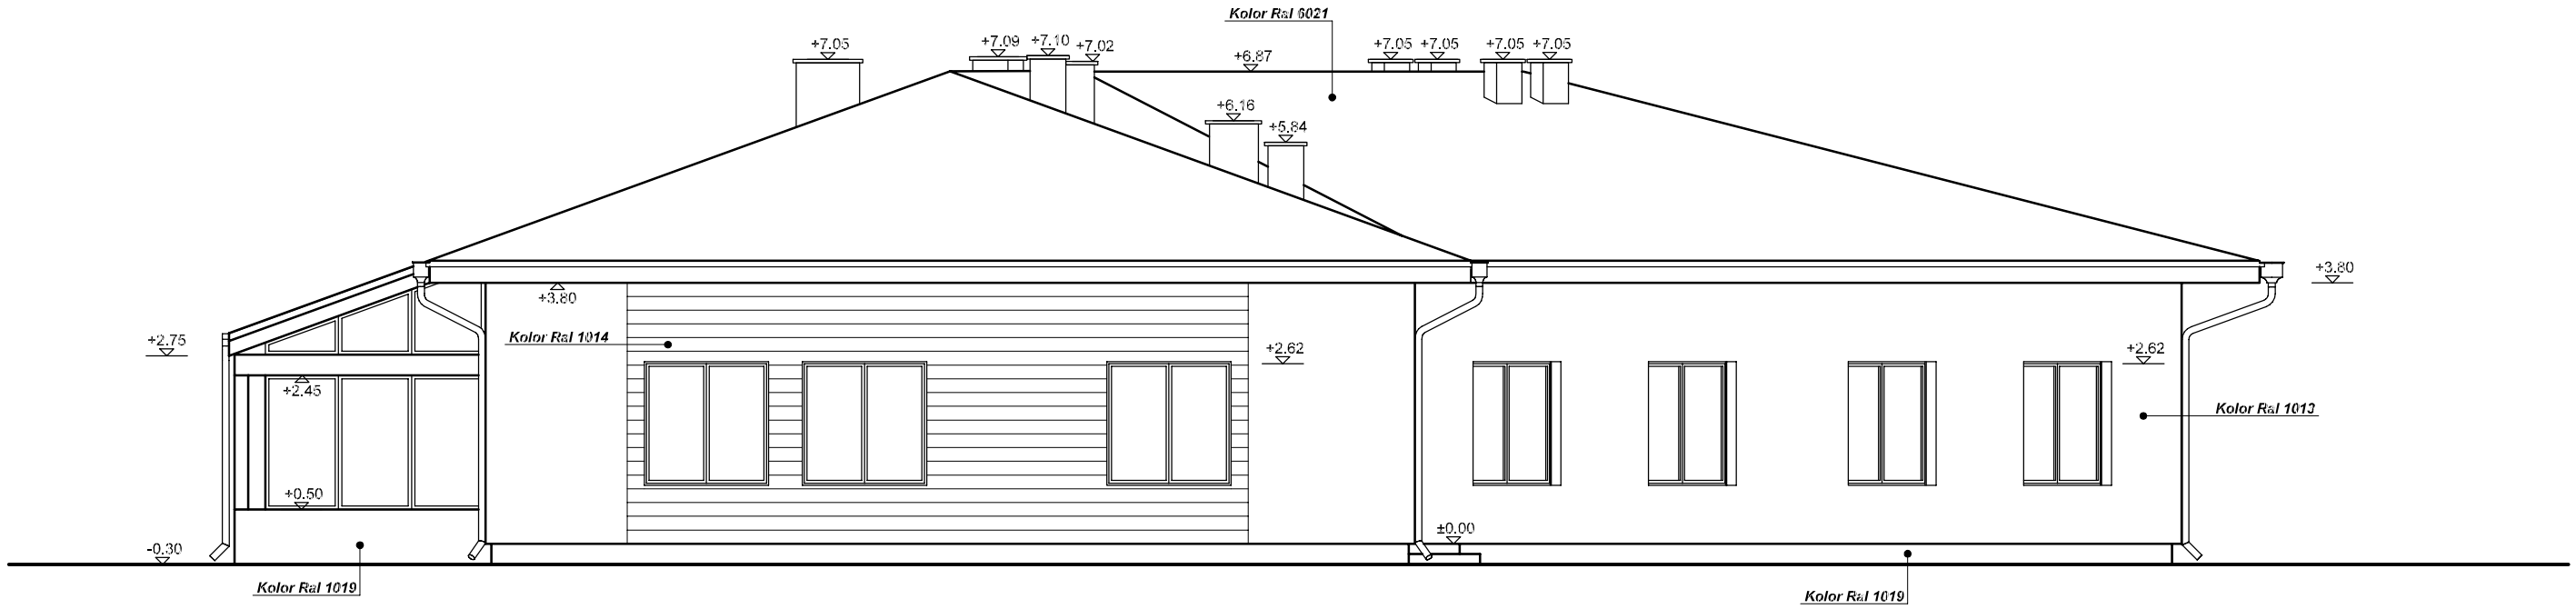

TEMAT: Dom Dziecka w Równem gm. Strachówka dz. nr ew. 389/1, obręb 0016 Równe		ABA
SPECJALNOŚĆ: Architektura		
RYSUNEK: Elewacja wschodnia		
AUTOR PROJEKTU: mgr inż. arch. Barbara Targowska - Upr-St-184/75 w specj. architektonicznej bez ograniczeń		
OPRACOWAŁ: mgr inż. Marcin Ratajczyk		
SPRAWDZIŁ: mgr inż. arch. Janusz Targowski - Upr-St-558/73 w specj. architektonicznej bez ograniczeń		
STADIUM: Projekt wykonawczy		
DATA: 30.11.2016r.	**SKALA:** 1:100	**Nr rys.:**