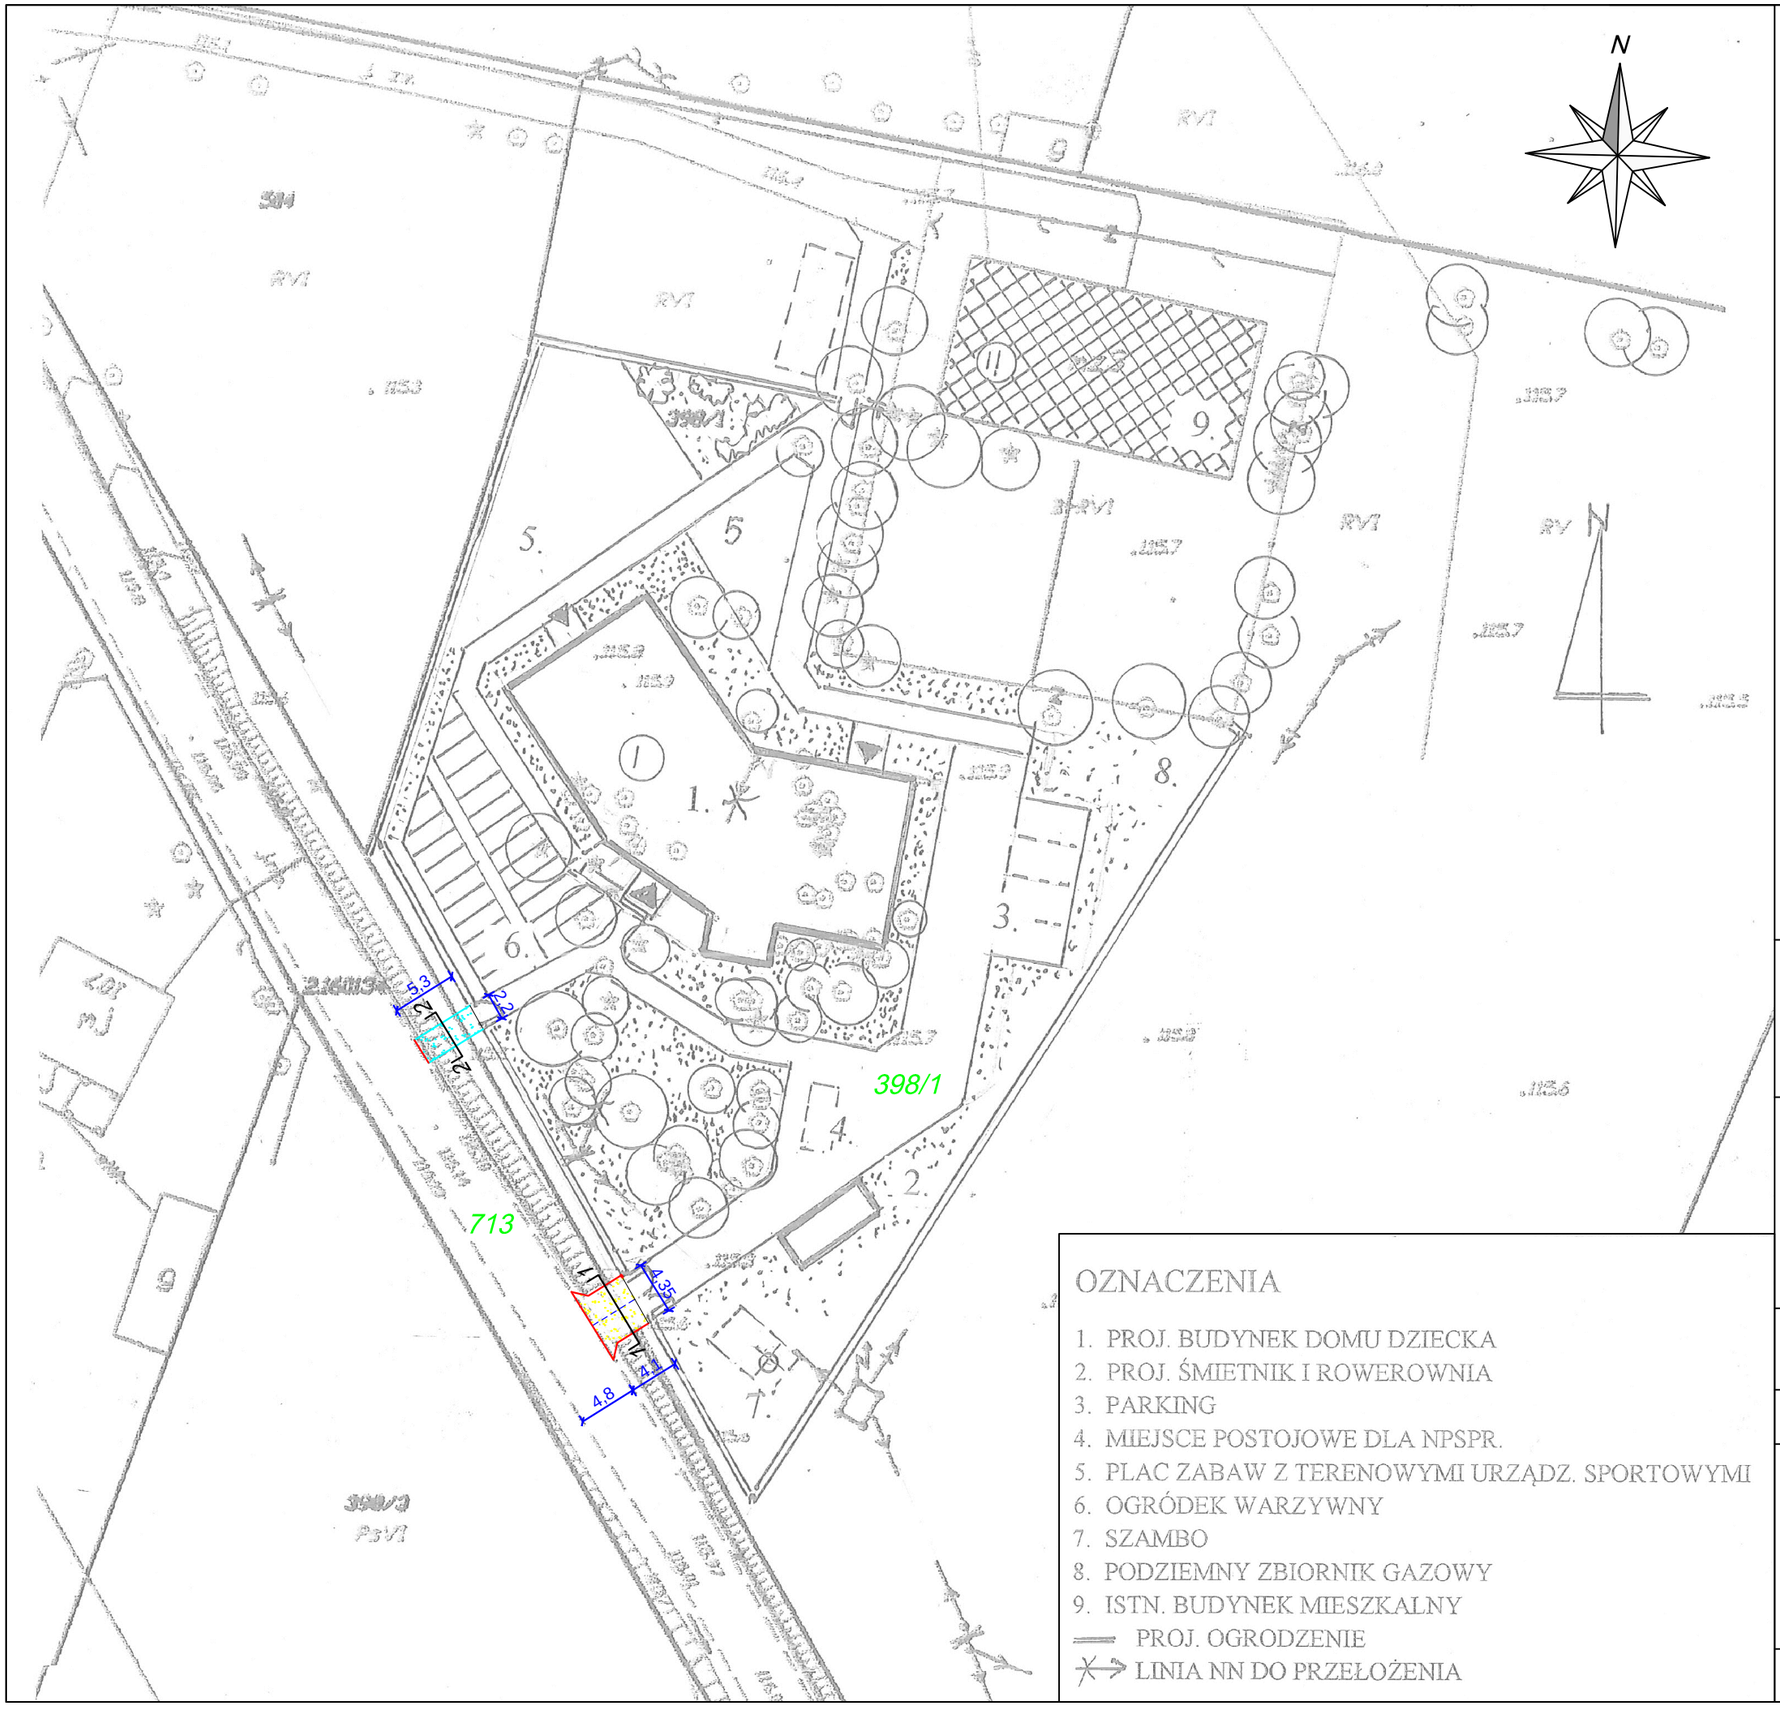

OZNACZENIA

1. PROJ. BUDYNEK DOMU DZIECKA
2. PROJ. ŚMIETNIK I ROWEROWNIA
3. PARKING
4. MIEJSCE POSTOJOWE DLA NPSPR.
5. PLAC ZABAW Z TERENOWYMI URZĄDZ. SPORTOWYMI
6. OGRÓDEK WARZYWNY
7. SZAMBO
8. PODZIEMNY ZBIORNIK GAZOWY
9. ISTN. BUDYNEK MIESZKALNY

PROJ. OGRODZENIE

LINIA NN DO PRZEŁOŻENIA

LEGENDA

Elementy projektowane

- krawężnik wtopiony
- obrzeże
- zjazd
- chodnik

Inwestor:
Powiat Wołomiński
ul. Prądzyńskiego 3
05-200 Wołomin

Jednostka projektowa:
Tion Dominik Kubicki
ul. Lwa 5
03-668 Warszawa

Tytuł Opracowania:
Dokumentacja projektowa budowy zjazdu indywidualnego z drogi gminnej (działka nr ew. 713) na działkę o nr ew. 398/1 w miejscowości Równe

Data: 10.2016
Skala: 1:500
Branża: drogowa

Tytuł Rysunku:
Plan sytuacyjny

Nr Rysunku: 1

Funkcja	Imię i nazwisko	Podpis
Projekt.	mgr inż. Ryszard Kubicki	
Specj.	Konstrukcyjno - inżynieryjna w zakresie dróg i lotniskowych dróg startowych oraz manipulacyjnych	
Nr up.	St-95/90	
Asystent	inż. Dominik Kubicki	