



SZCZEGÓŁ D SKALA 1:20

IZOLACJA PRZECIWWILGOCIOWA SŁUPA ŻELBETOWEGO

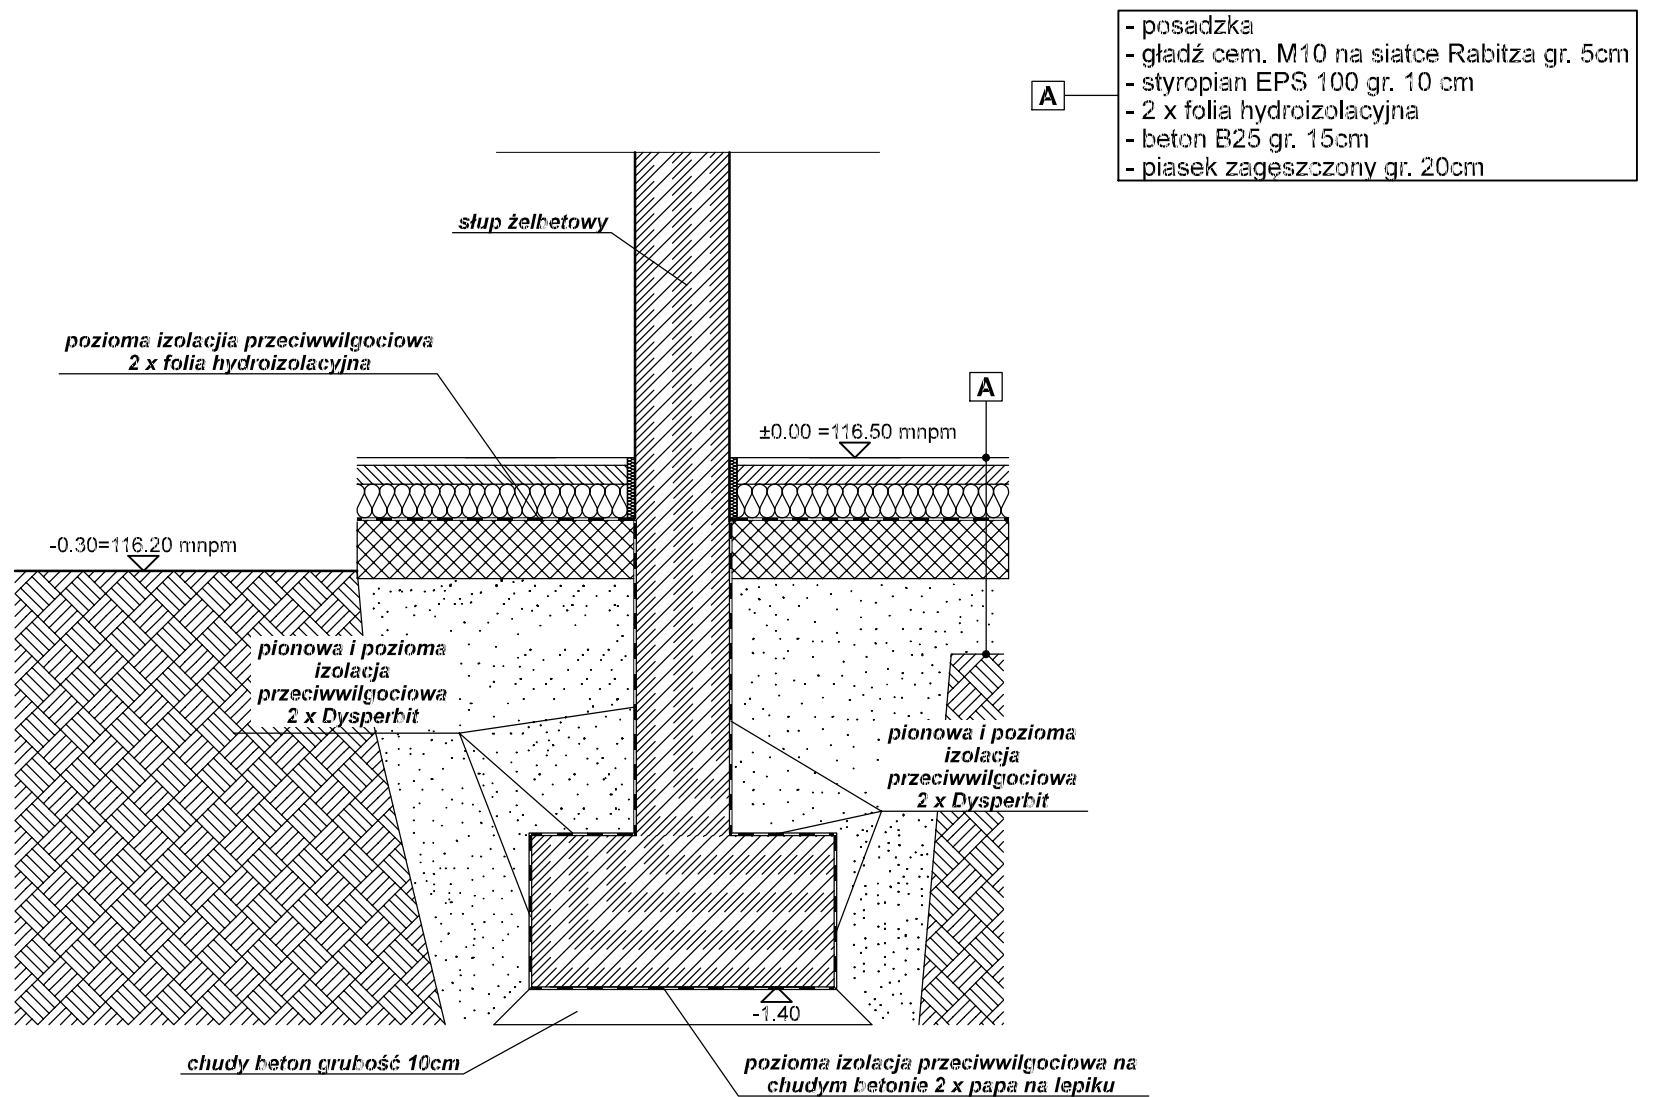

TEMAT: Dom Dziecka w Równem gm. Strachówka dz. nr ew. 389/1, obręb 0016 Równie	
SPECJALNOŚĆ: Architektura	
RYSUNEK: Szczegół D	
AUTOR PROJEKTU: mrg inż. arch. Barbara Targowska - Upr-St-184/75 w specj. architektonicznej bez ograniczeń	
OPRACOWAŁ: mrg inż. Marcin Ratajczyk	
SPRAWDZIŁ: mrg inż. arch. Janusz Targowski - Upr-St-558/73 w specj. architektonicznej bez ograniczeń	
STADIUM: Projekt wykonawczy	
DATA: 30.11.2016r.	SKALA: 1:20
Nr rys.:	