




OGRODZENIE SYSTEMOWE

Z GOTOWYCH PANELI DRUCIANYCH I SŁUPKÓW
 NA PODMURÓWCE BETONOWEJ WYLEWANEJ.
 WYSOKOŚĆ PANELI – 180 CM, WYSOKOŚĆ
 POMURÓWKI – 30 CM, SZEROKOŚĆ – 20 CM
 Podmurówka zagłębiona min. 80 cm

UWAGA: WYMIARY OGRODZENIA SPRAWDZIĆ W NATURZ!

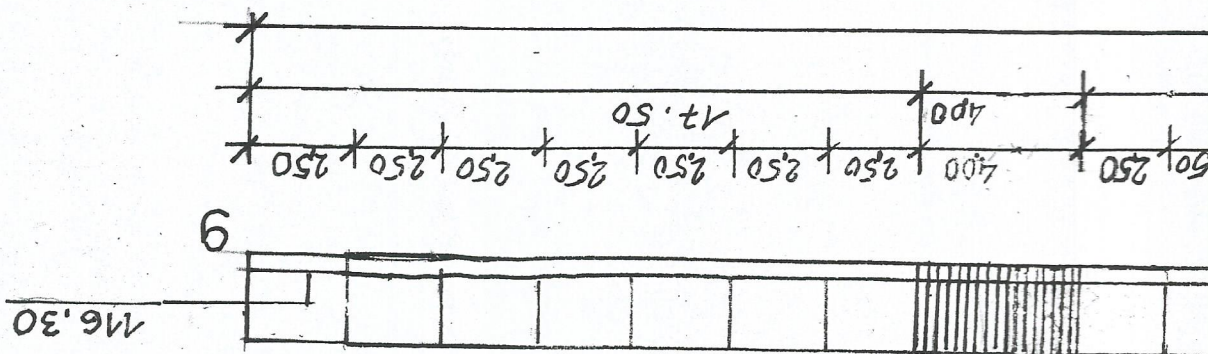

DŁUGOŚĆ OGRODZENIA 211,50 mb
 SZEROKOŚĆ BRAMY [SZT. 1] – 400cm
 SZEROKOŚĆ FURTKI [SZT. 2] – 100 cm

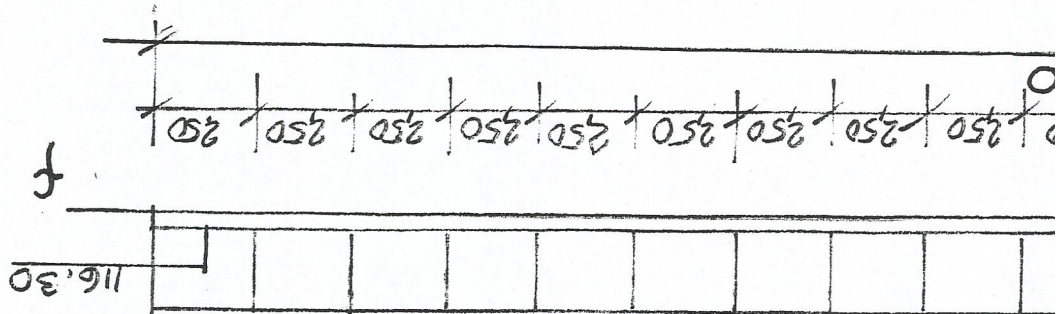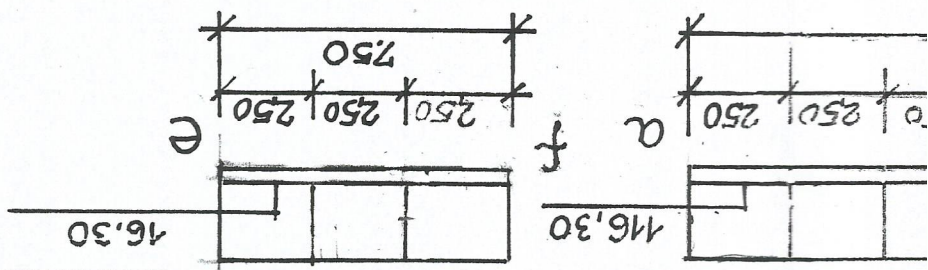

TEMAT DOM DZIECKA W RÓWNEM		SPECJALNOŚĆ ARCHITEKTURA		RYSUNEK Ogrodzenie - rozwinięcia		AUTOR PROJEKTU arch. Barbara Targowska Upr St-184/75 <i>Barb</i>		OPRACOWAŁ J.W.		SPRAWDZIŁ arch. Janusz Targowski Upr St-558/73		stadium P.W.		data 05.10.2016		skala 1:200		nr rys 2°	
----------------------------------	--	-----------------------------	--	-------------------------------------	--	--	--	-------------------	--	---	--	-----------------	--	--------------------	--	----------------	--	--------------	--

