


KOWANEJ


PRZEKRÓJ 2-2

skala 1:10

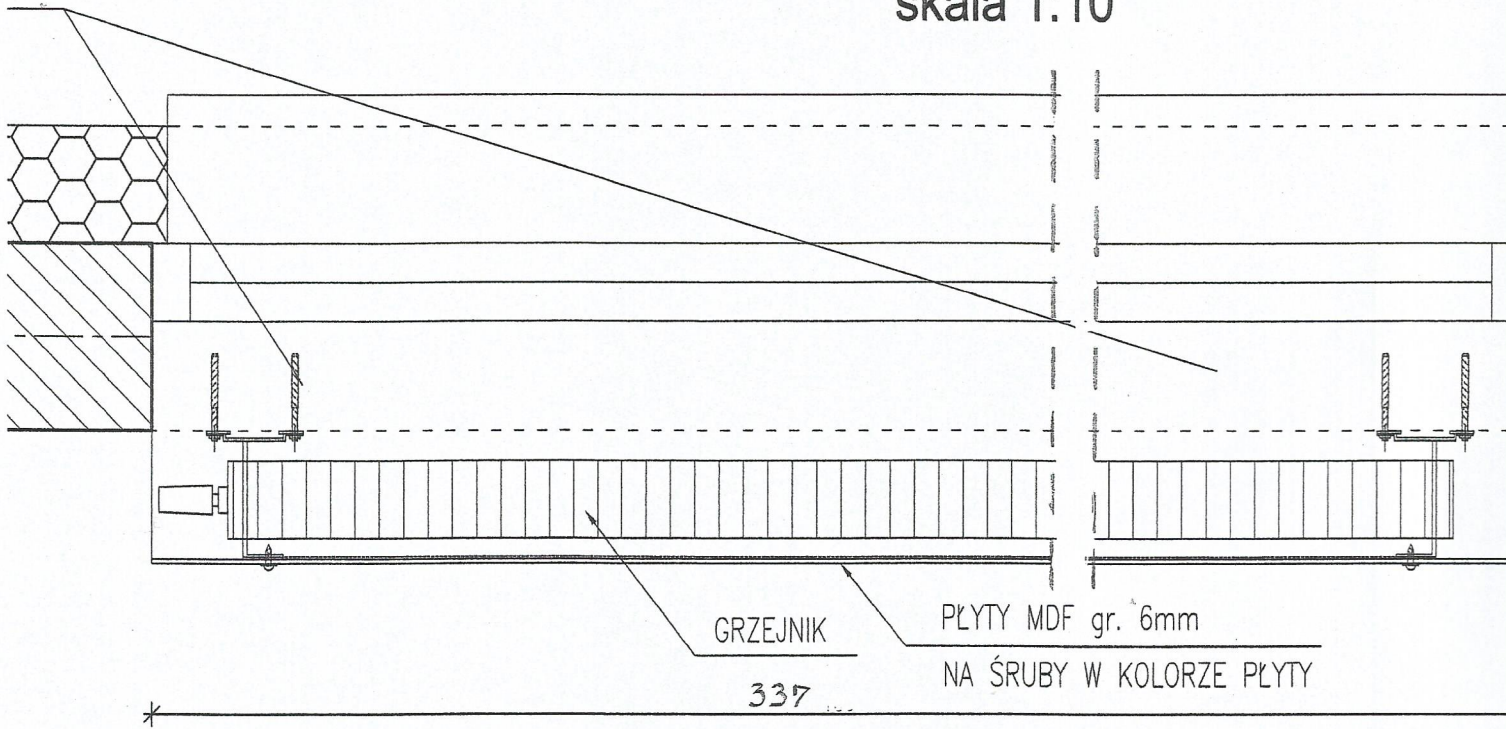

STELAŻ PODKONSTRUKCJI STALOWEJ OCYNKOWANEJ(systemowe)

PŁYTA MDF MOCOWANA DO STELAŻU
NA ŚRUBY W KOLORZE PŁYTY

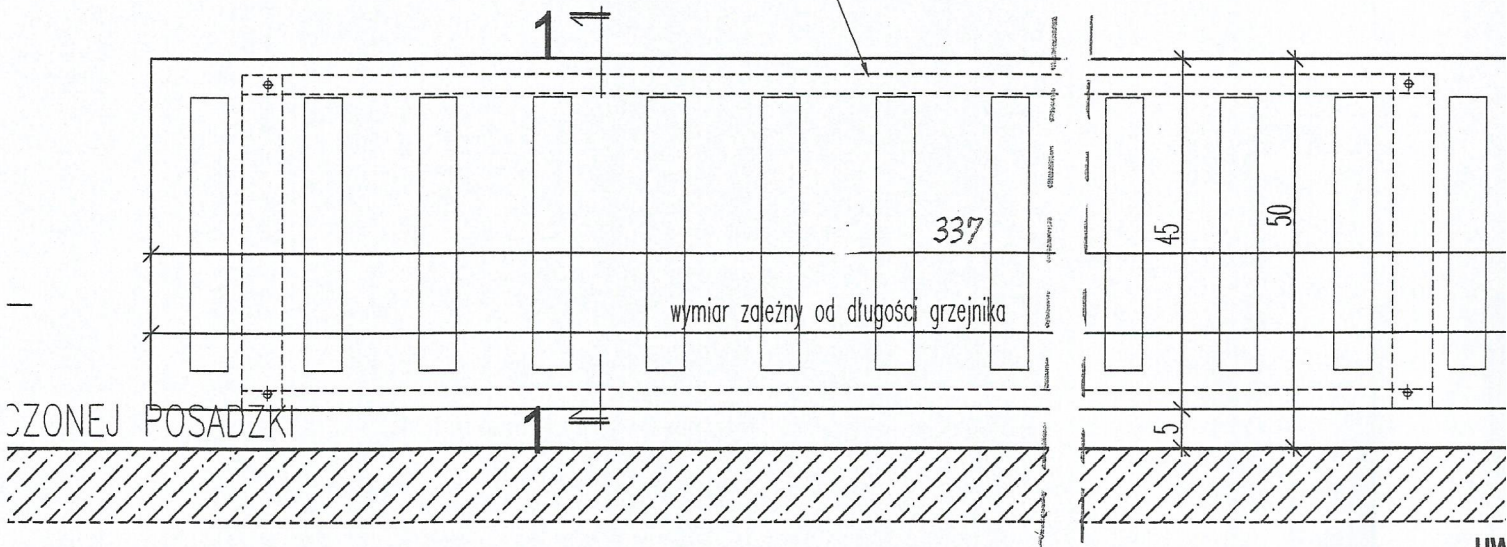

- UW
1. RYSU
WYK
RYSU
 2. PRZE
ZOB
 3. PAR
 4. OBUD
 5. WSZY
WYK
 6. WSZY
POSIA
ŚWIA