

POZIOM WYKONCZONEJ POSADZKI

2-2

1 800


PLYTA MDF MOCOWANA DO STELAŻU
NA ŚRUBY W KOLORZE PŁYTY

STELAŻ PODKONSTRUKCJI STALOWEJ OCYNKOWANEJ (systemowy)

NA ŚRUB

GRZEJNIK

PLYTY MDF

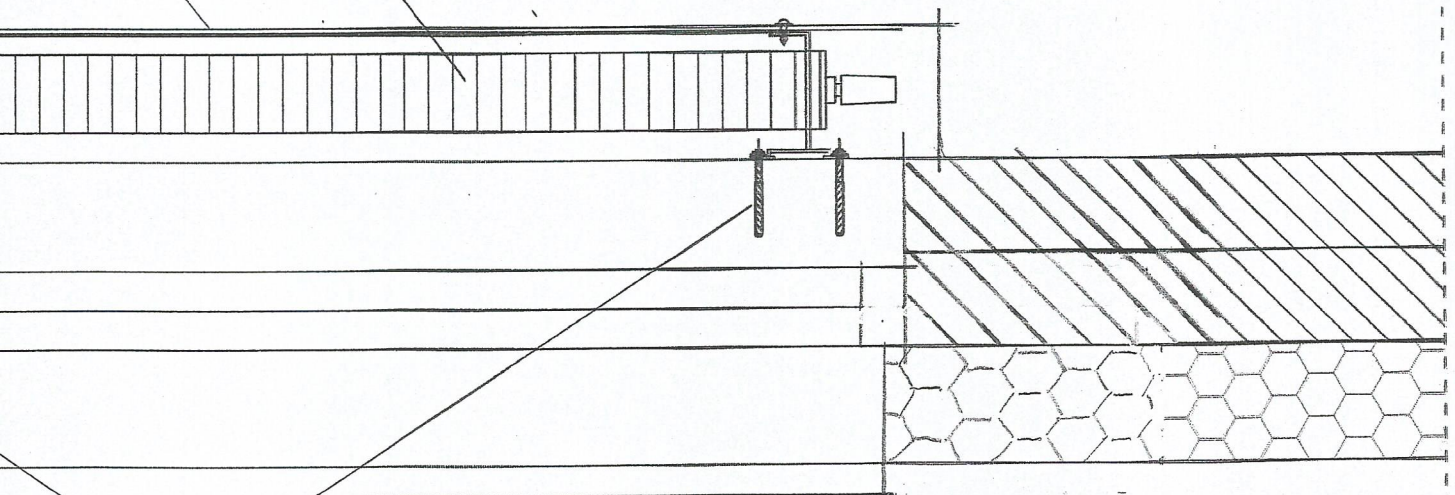

STELAŻ PODKONSTRUKCJI STALOWEJ OCYNKOWANEJ
MOCOWANY DO ŚCIANY KOTWAMI HILTI