



WIDOK  
skala 1:10

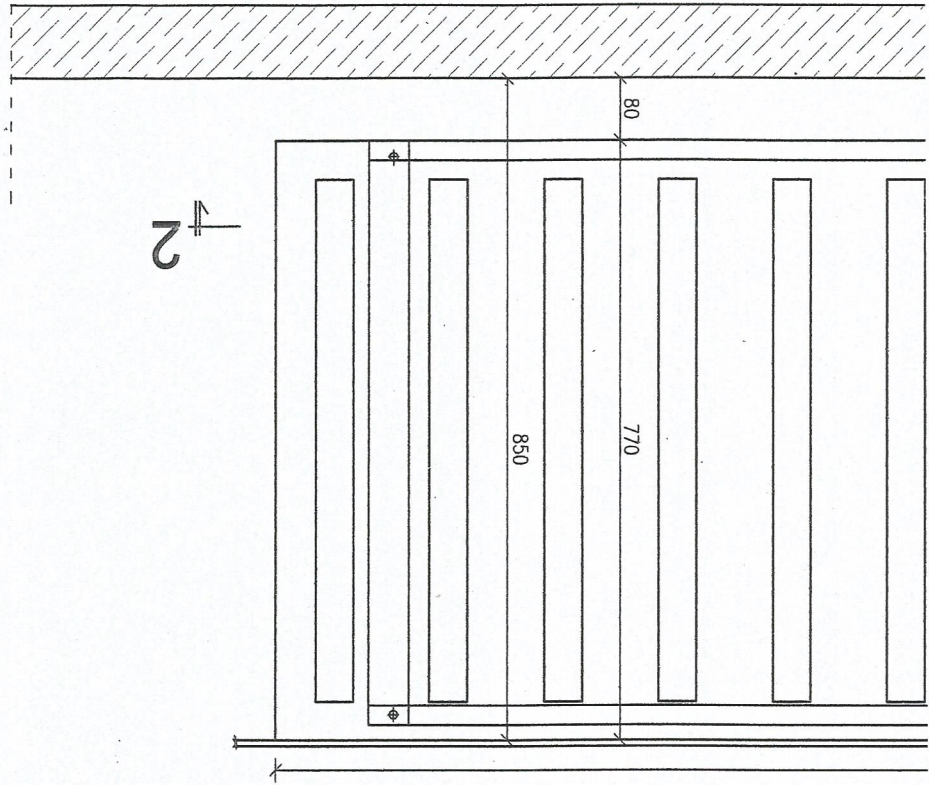

PRZEKRÓJ 2-2  
skala 1:10

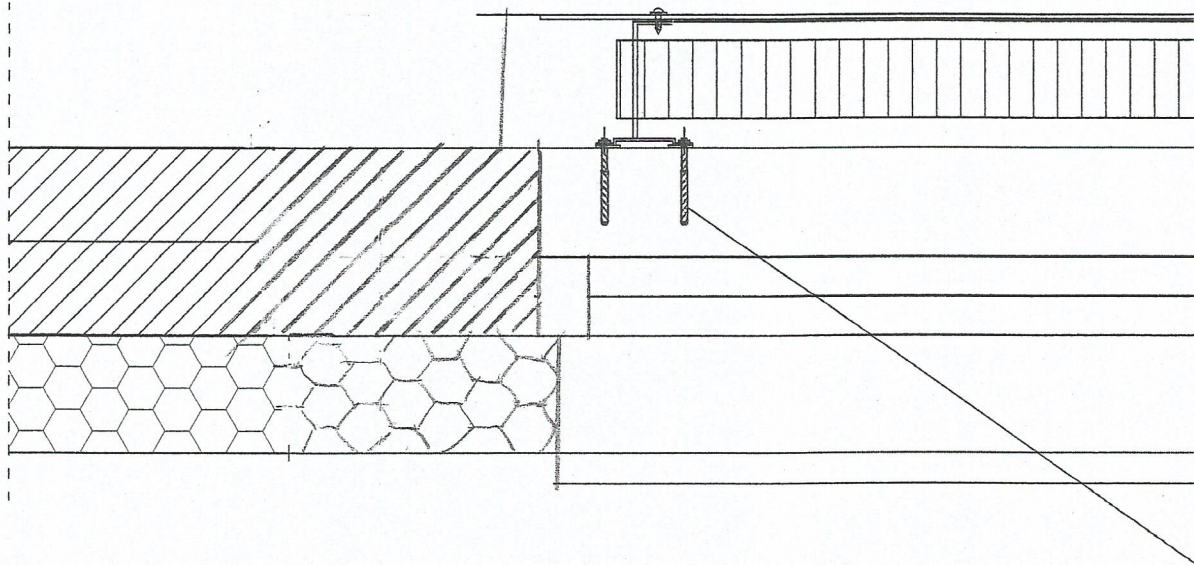

UWAGA:  
PARAPET STA  
NA RYSUNKU  
POZOSTAŁE  
W SZYSTKIE W

PRZEKRÓJ

