


RZUT POCHYLNI 1:50

PRZEKRÓJ I-I 1:25

BALUSTRADĘ WYKONAĆ Z RUR STALOWYCH NIERDZEWNYCH - SATYNA

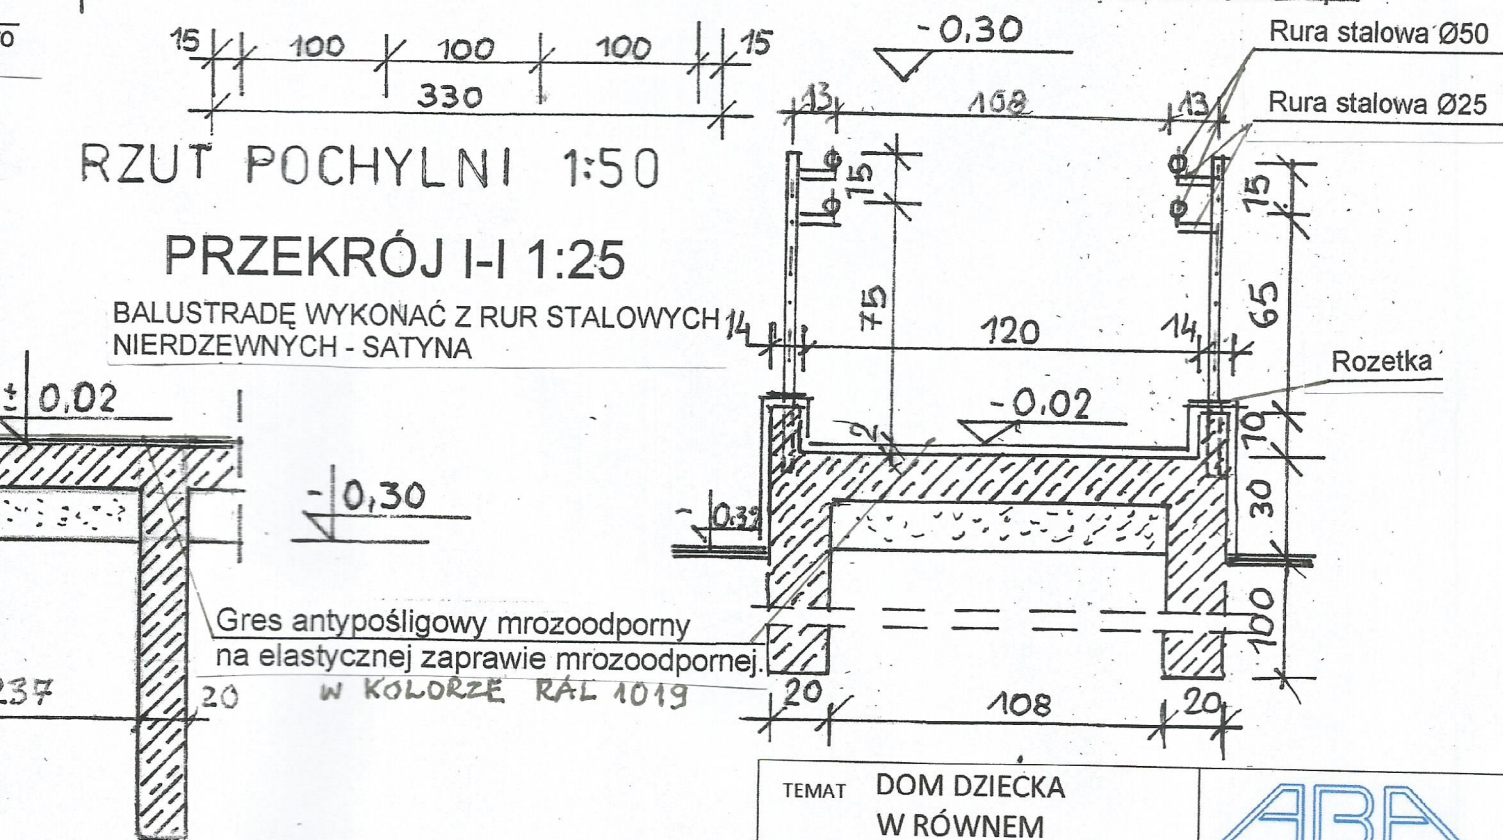

TEMAT	DOM DZIECKA W RÓWNEM	ABA
SPECJALNOŚĆ	ARCHITEKTURA	
RYSUNEK	Balustrada pochylni dla niepełnosprawnych	
AUTOR PROJEKTU	arch. Barbara Targowska Upr St-184/75	
OPRACOWAŁ		
SPRAWDZIŁ	arch. Janusz Targowski Upr St-558/73	
DW		